



- Bestand
- Neu
- Alt
- Abbruch

Projekt
 Sanierung und Umbau Baudenkmal
 Nutzungsänderung
 Stocknachstrasse 11
 72660 Beuren
 Bauherr
 Gemeinde Beuren
 Linsenhofer Straße 2
 72660 Beuren

Thema
 Baugesuch
 Planformat
 A2
 Unterschrift Architekt
 M. SCHWEIZER

Maßstab
 1:100
 Projektnr.
 S11
 Datum
 17.05.2022


Planinhalt
 Grundriss EG
 Planbezeichnung
 S11-GR-EG
 Unterschrift Bauherr

MARTIN SCHWEIZER
 Architekturbüro
 Telefon 07025 8706691 Anschrift Kelterstraße 10
 Fax 07025 8706692 72660 Beuren
 Mobil 0172 7063189
 mail@m-schweizer.de www.m-schweizer.de



- Bestand
- Neu
- Alt
- Abbruch

<p>Projekt Sanierung und Umbau Baudenkmal Nutzungsänderung Stocknachstraße 11 72660 Beuren</p> <p>Bauherr Gemeinde Beuren Linsenhofer Straße 2 72660 Beuren</p>	<p>Thema Baugesuch</p> <p>Planformat A3</p> <p>Unterschrift Architekt <i>M. SCHWEIZER</i></p>	<p>Maßstab 1:100</p> <p>Projektnr. S11</p> <p>Datum 17.05.2022</p>	<p>Planinhalt Grundriss 1.DG</p> <p>Planbezeichnung S11-GR-1.DG</p> <p>Unterschrift Bauherr</p>	<p>MARTIN SCHWEIZER Architekturbüro</p> <p>Telefon 07025 8706691 Anschrift Kelterstraße 10 Fax 07025 8706692 72660 Beuren Mobil 0172 7063189</p> <p>mail@m-schweizer.de www.m-schweizer.de</p>
---	---	---	---	---

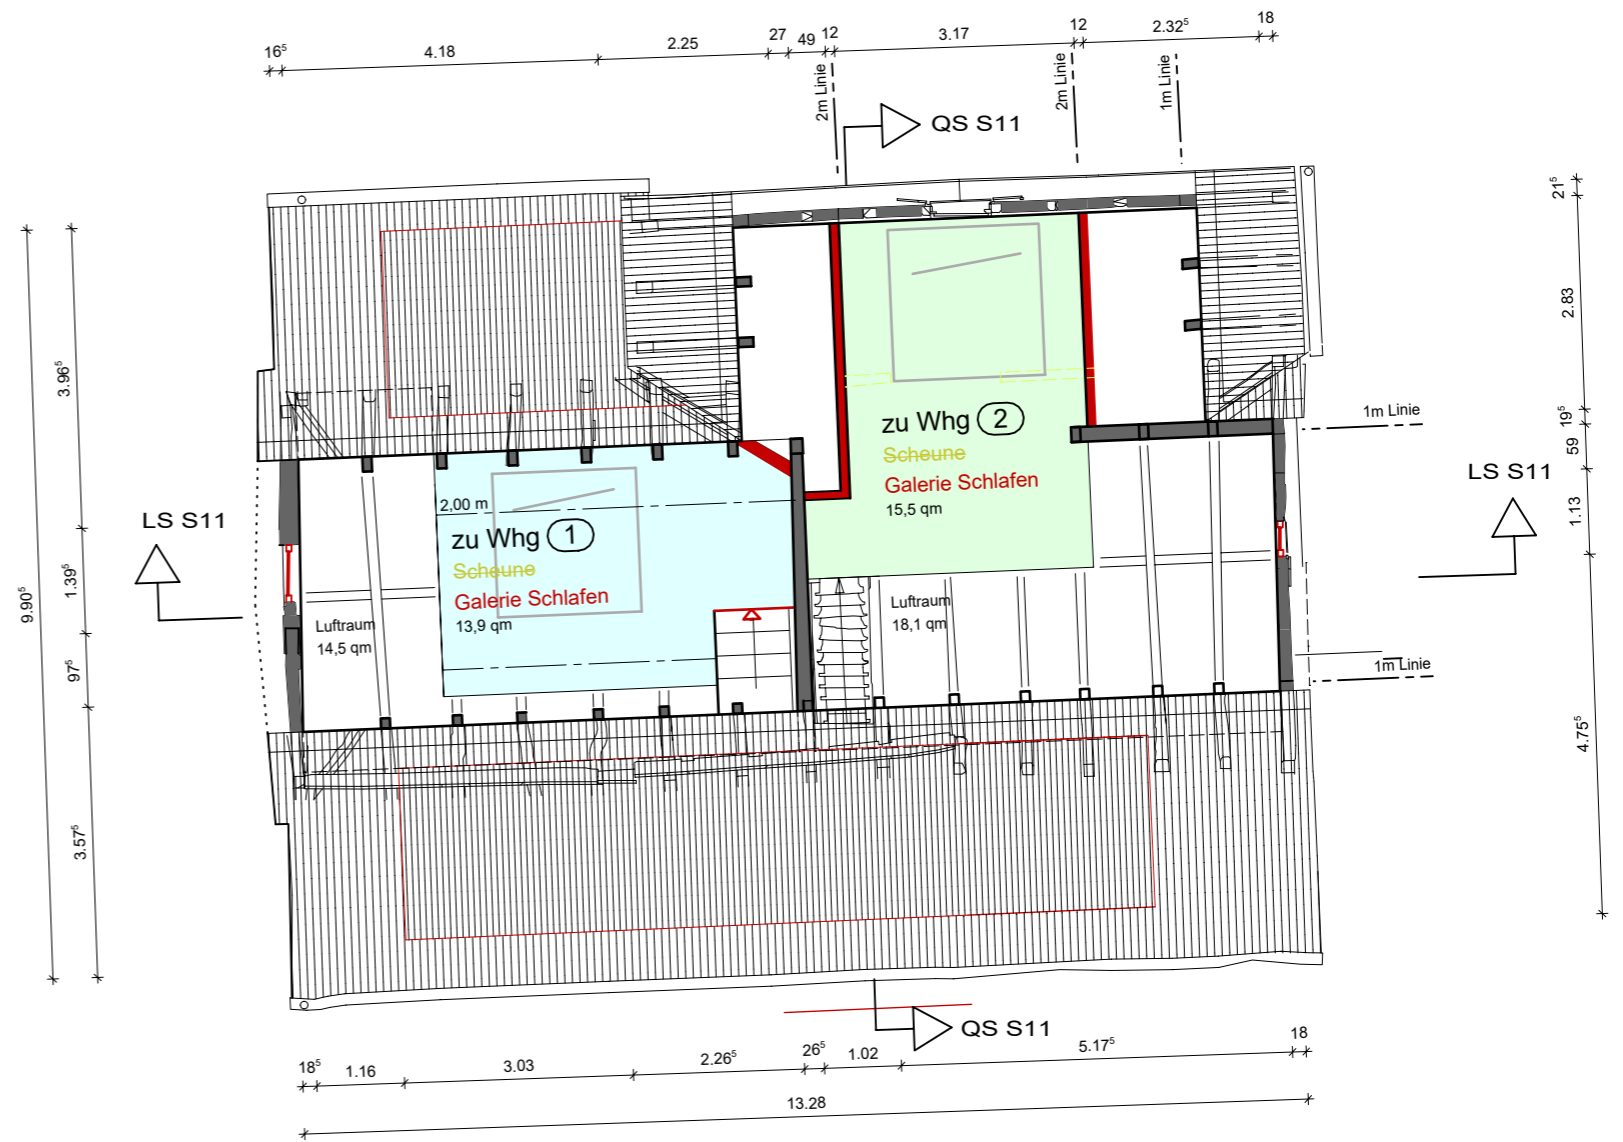

- Bestand
- Neu
- Alt
- Abbruch

Projekt
 Sanierung und Umbau Baudenkmal
 Nutzungsänderung
 Stocknachstraße 11
 72660 Beuren
 Bauherr
 Gemeinde Beuren
 Linsenhofer Straße 2
 72660 Beuren

Thema
 Baugesuch
 Planformat
 A3
 Unterschrift Architekt

M. SCHWEIZER


Maßstab
 1:100
 Projektnr.
 S11
 Datum
 17.05.2022

Planinhalt
 Grundriss 2.DG
 Planbezeichnung
 S11-GR-2.DG
 Unterschrift Bauherr

MARTIN SCHWEIZER
 Architekturbüro

Telefon 07025 8706691 Anschrift Kelterstraße 10
 Fax 07025 8706692 72660 Beuren
 Mobil 0172 7063189

mail@m-schweizer.de www.m-schweizer.de

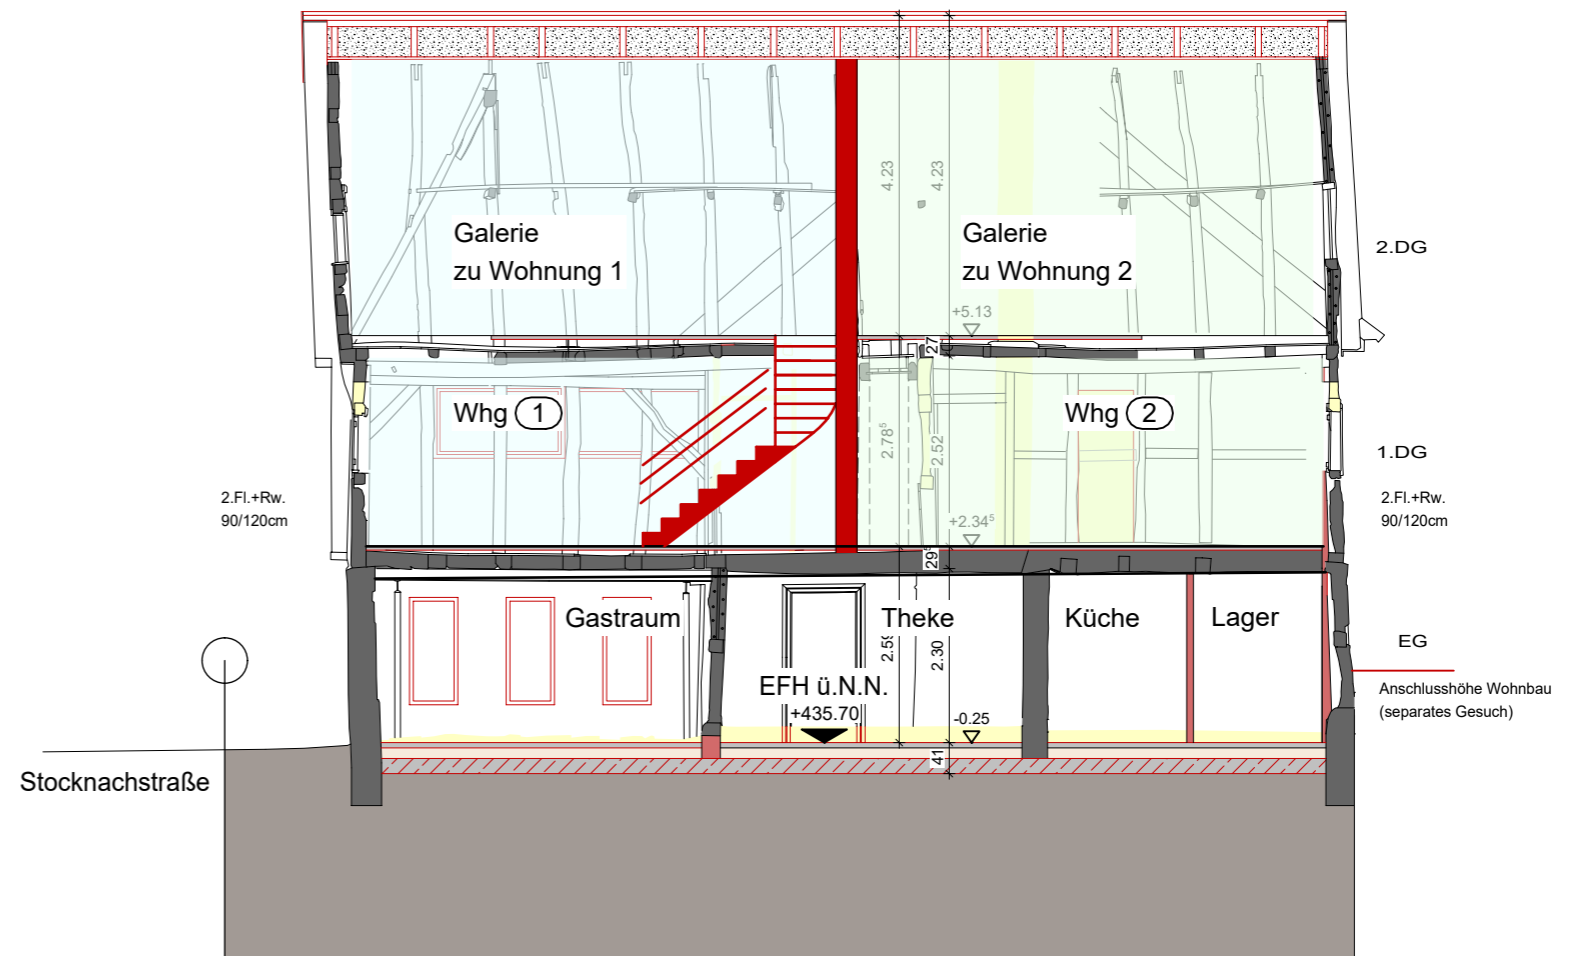

- Bestand
- Neu
- Alt
- Abbruch

Projekt
 Sanierung und Umbau Baudenkmal
 Nutzungsänderung
 Stocknachstraße 11
 72660 Beuren
 Bauherr
 Gemeinde Beuren
 Linsenhofer Straße 2
 72660 Beuren

Thema
 Baugesuch
 Planformat
 A3
 Unterschrift Architekt

M. SCHWEIZER


Maßstab
 1:100
 Projektnr.
 S11
 Datum
 17.05.2022

Planinhalt
 Längsschnitt
 Planbezeichnung
 S11-LS
 Unterschrift Bauherr

MARTIN SCHWEIZER
 Architekturbüro

Telefon 07025 8706691 Anschrift Kelterstraße 10
 Fax 07025 8706692 72660 Beuren
 Mobil 0172 7063189

mail@m-schweizer.de www.m-schweizer.de

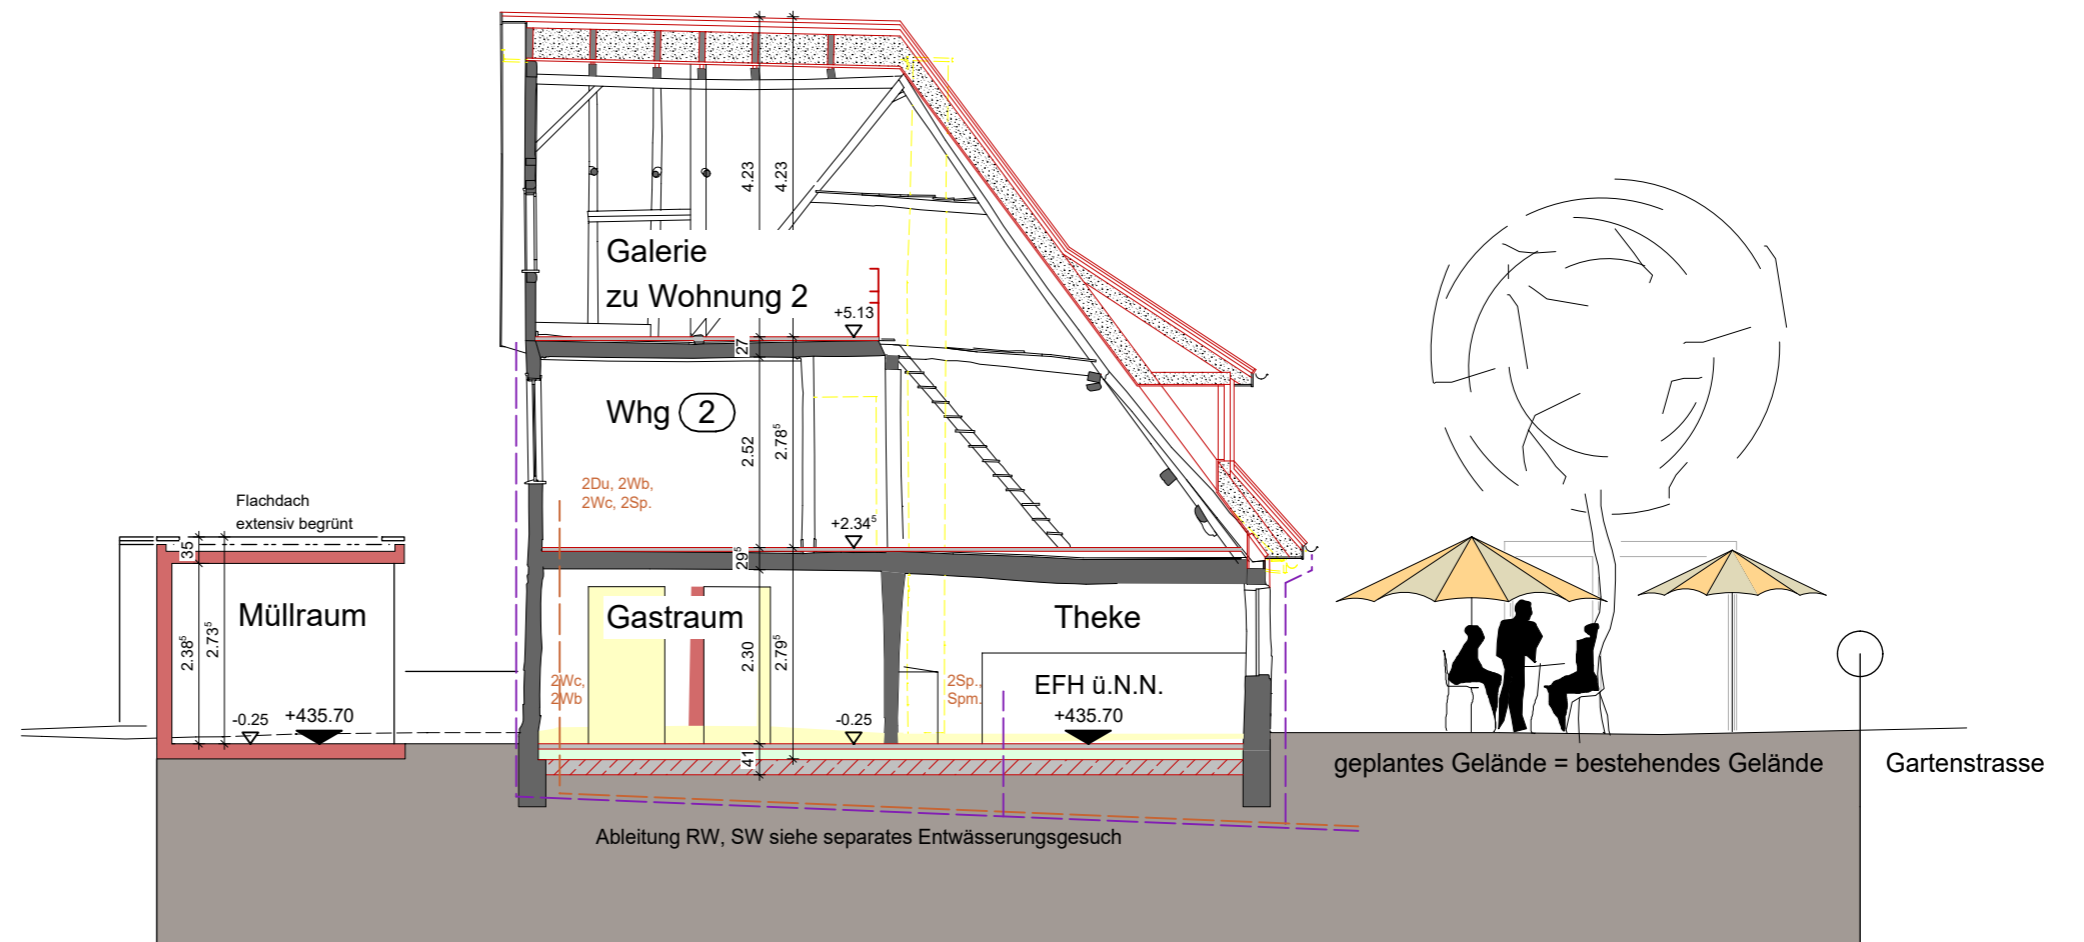

- Bestand
- Neu
- Alt
- Abbruch

Projekt
 Sanierung und Umbau Baudenkmal
 Nutzungsänderung
 Stocknachstraße 11
 72660 Beuren
 Bauherr
 Gemeinde Beuren
 Linsenhofer Straße 2
 72660 Beuren

Thema
 Baugesuch
 Planformat
 A3
 Unterschrift Architekt

M. SCHWEIZER

Maßstab
 1:100
 Projektnr.
 S11
 Datum
 17.05.2022

Planinhalt
 Querschnitt
 Planbezeichnung
 S11-QS
 Unterschrift Bauherr

MARTIN SCHWEIZER
 Architekturbüro

Telefon 07025 8706691 Anschrift Kelterstraße 10
 Fax 07025 8706692 72660 Beuren
 Mobil 0172 7063189

mail@m-schweizer.de www.m-schweizer.de



- Bestand
- Neu
- Alt
- Abbruch

Projekt
 Sanierung und Umbau Baudenkmal
 Nutzungsänderung
 Stocknachstraße 11
 72660 Beuren
 Bauherr
 Gemeinde Beuren
 Linsenhofer Straße 2
 72660 Beuren

Thema
 Baugesuch
 Planformat
 A3
 Unterschrift Architekt

M. SCHWEIZER


Maßstab
 1:100
 Projektnr.
 S11
 Datum
 17.05.2022

Planinhalt
 Ansicht Nord
 Planbezeichnung
 S11-AN-N
 Unterschrift Bauherr

MARTIN SCHWEIZER
 Architekturbüro

Telefon 07025 8706691 Anschrift Kelterstraße 10
 Fax 07025 8706692 72660 Beuren
 Mobil 0172 7063189

mail@m-schweizer.de www.m-schweizer.de

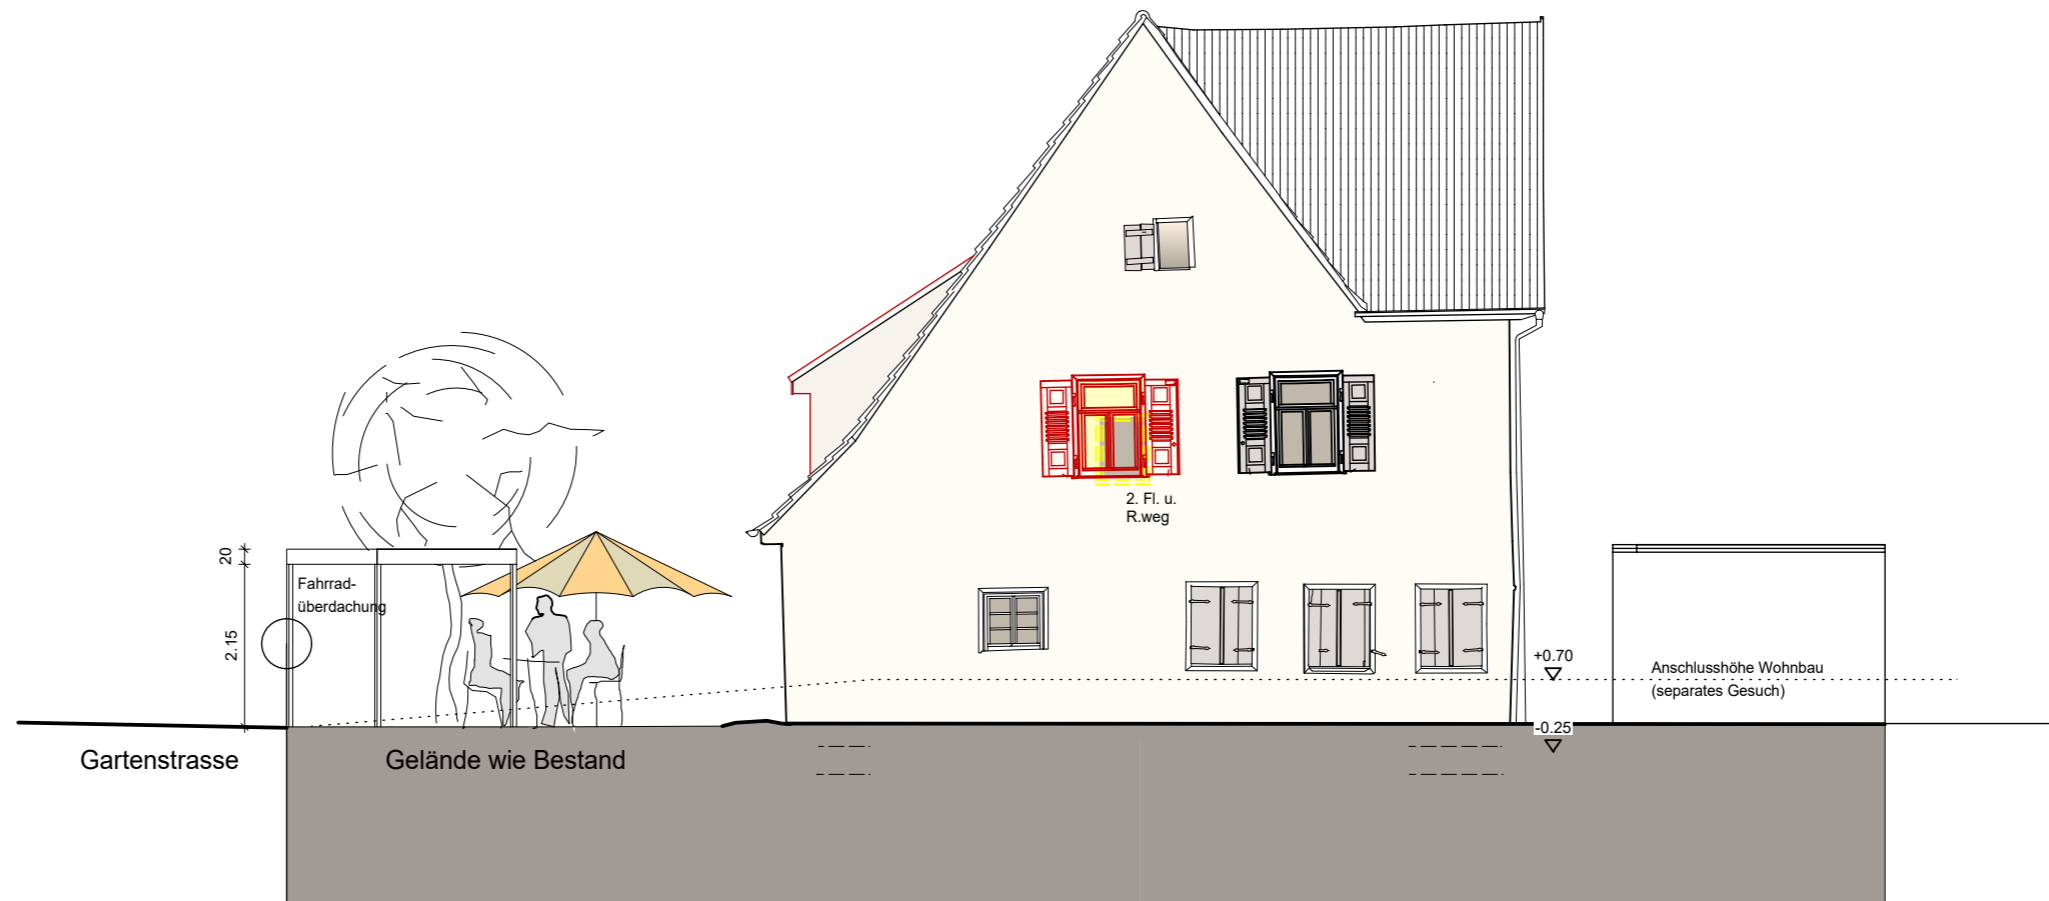

- Bestand
- Neu
- Alt
- Abbruch

Projekt
 Sanierung und Umbau Baudenkmal
 Nutzungsänderung
 Stocknachstraße 11
 72660 Beuren
 Bauherr
 Gemeinde Beuren
 Linsenhofer Straße 2
 72660 Beuren

Thema
 Baugesuch
 Planformat
 A3
 Unterschrift Architekt

M. SCHWEIZER

Maßstab
 1:100
 Projektnr.
 S11
 Datum
 17.05.2022

Planinhalt
 Ansicht Ost
 Planbezeichnung
 S11-AN-O
 Unterschrift Bauherr

MARTIN SCHWEIZER
 Architekturbüro


Telefon 07025 8706691 Anschrift Kelterstraße 10
 Fax 07025 8706692 72660 Beuren
 Mobil 0172 7063189

mail@m-schweizer.de www.m-schweizer.de



- Bestand
- Neu
- Alt
- Abbruch

<p>Projekt Sanierung und Umbau Baudenkmal Nutzungsänderung Stocknachstraße 11 72660 Beuren</p> <p>Bauherr Gemeinde Beuren Linsenhofer Straße 2 72660 Beuren</p>	<p>Thema Baugesuch</p> <p>Planformat A3</p> <p>Unterschrift Architekt <i>M. SCHWEIZER</i></p>	<p>Maßstab 1:100</p> <p>Projektnr. S11</p> <p>Datum 17.05.2022</p>	<p>Planinhalt Ansicht Süd</p> <p>Planbezeichnung S11-AN-S</p> <p>Unterschrift Bauherr</p>	<p>MARTIN SCHWEIZER Architekturbüro</p> <p>Telefon 07025 8706691 Anschrift Kelterstraße 10 Fax 07025 8706692 72660 Beuren Mobil 0172 7063189</p> <p style="text-align: right; font-size: small;">mail@m-schweizer.de www.m-schweizer.de</p>
---	---	---	---	---

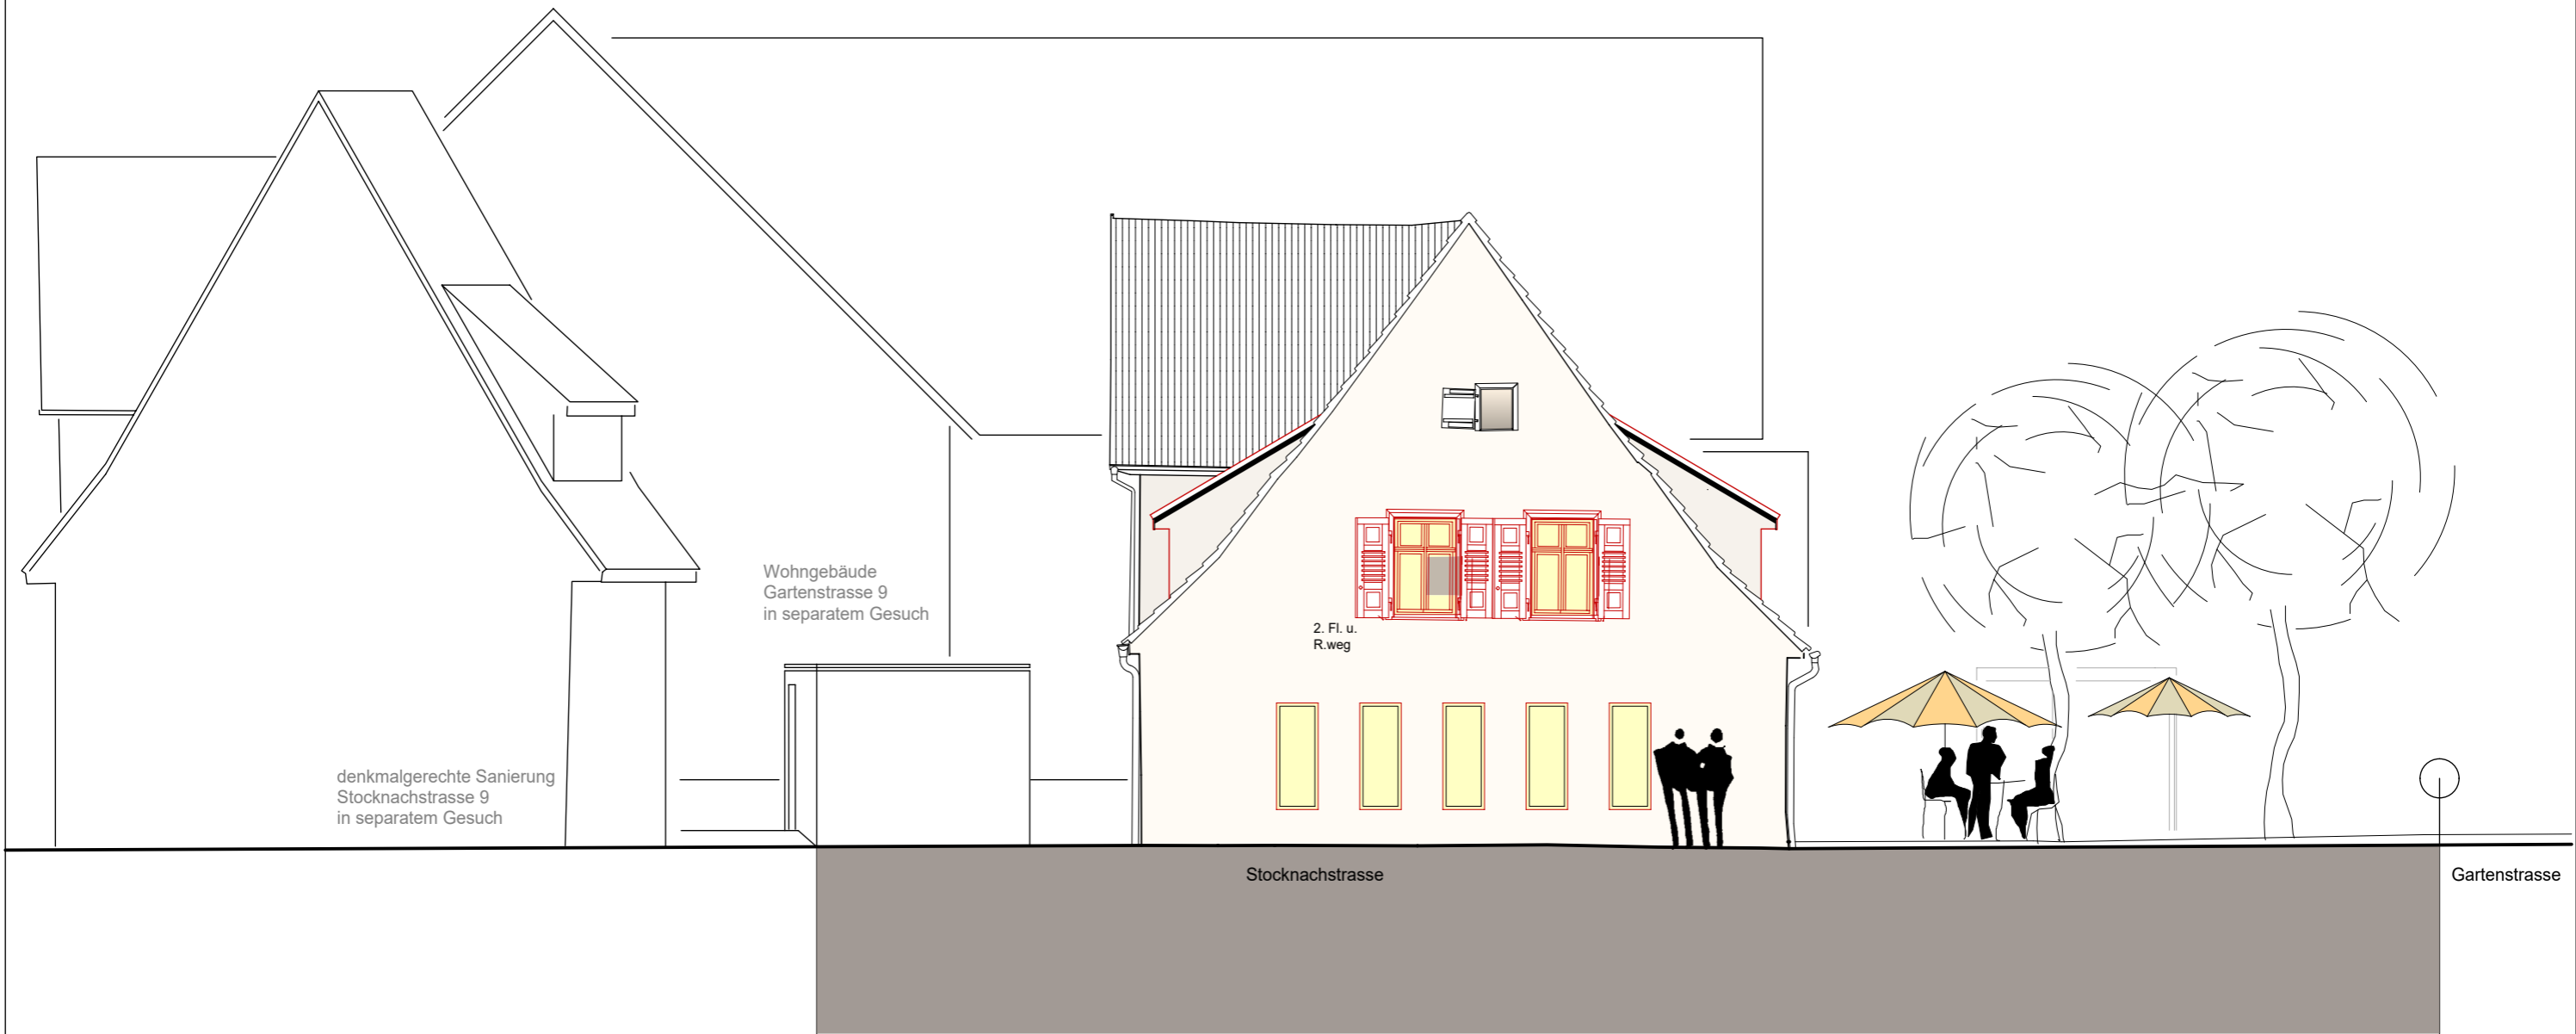

denkmalgerechte Sanierung
Stocknachstrasse 9
in separatem Gesuch

Wohngebäude
Gartenstrasse 9
in separatem Gesuch

2. Fl. u.
R.weg

Stocknachstrasse

Gartenstrasse

- Bestand
- Neu
- Alt
- Abbruch

Projekt
Sanierung und Umbau Baudenkmal
Nutzungsänderung
Stocknachstraße 11
72660 Beuren
Bauherr
Gemeinde Beuren
Linsenhofer Straße 2
72660 Beuren

Thema
Baugesuch
Planformat
A3

Unterschrift Architekt

M. SCHWEIZER

Maßstab
1:100
Projektnr.
S11

Datum

17.05.2022

Planinhalt
Ansicht West
Planbezeichnung
S11-AN-W

Unterschrift Bauherr

 **MARTIN SCHWEIZER**
Architekturbüro

Telefon 07025 8706691
Fax 07025 8706692
Mobil 0172 7063189

Anschrift Kelterstraße 10
72660 Beuren

mail@m-schweizer.de www.m-schweizer.de