


Piemontstraße

Savoyenstraße

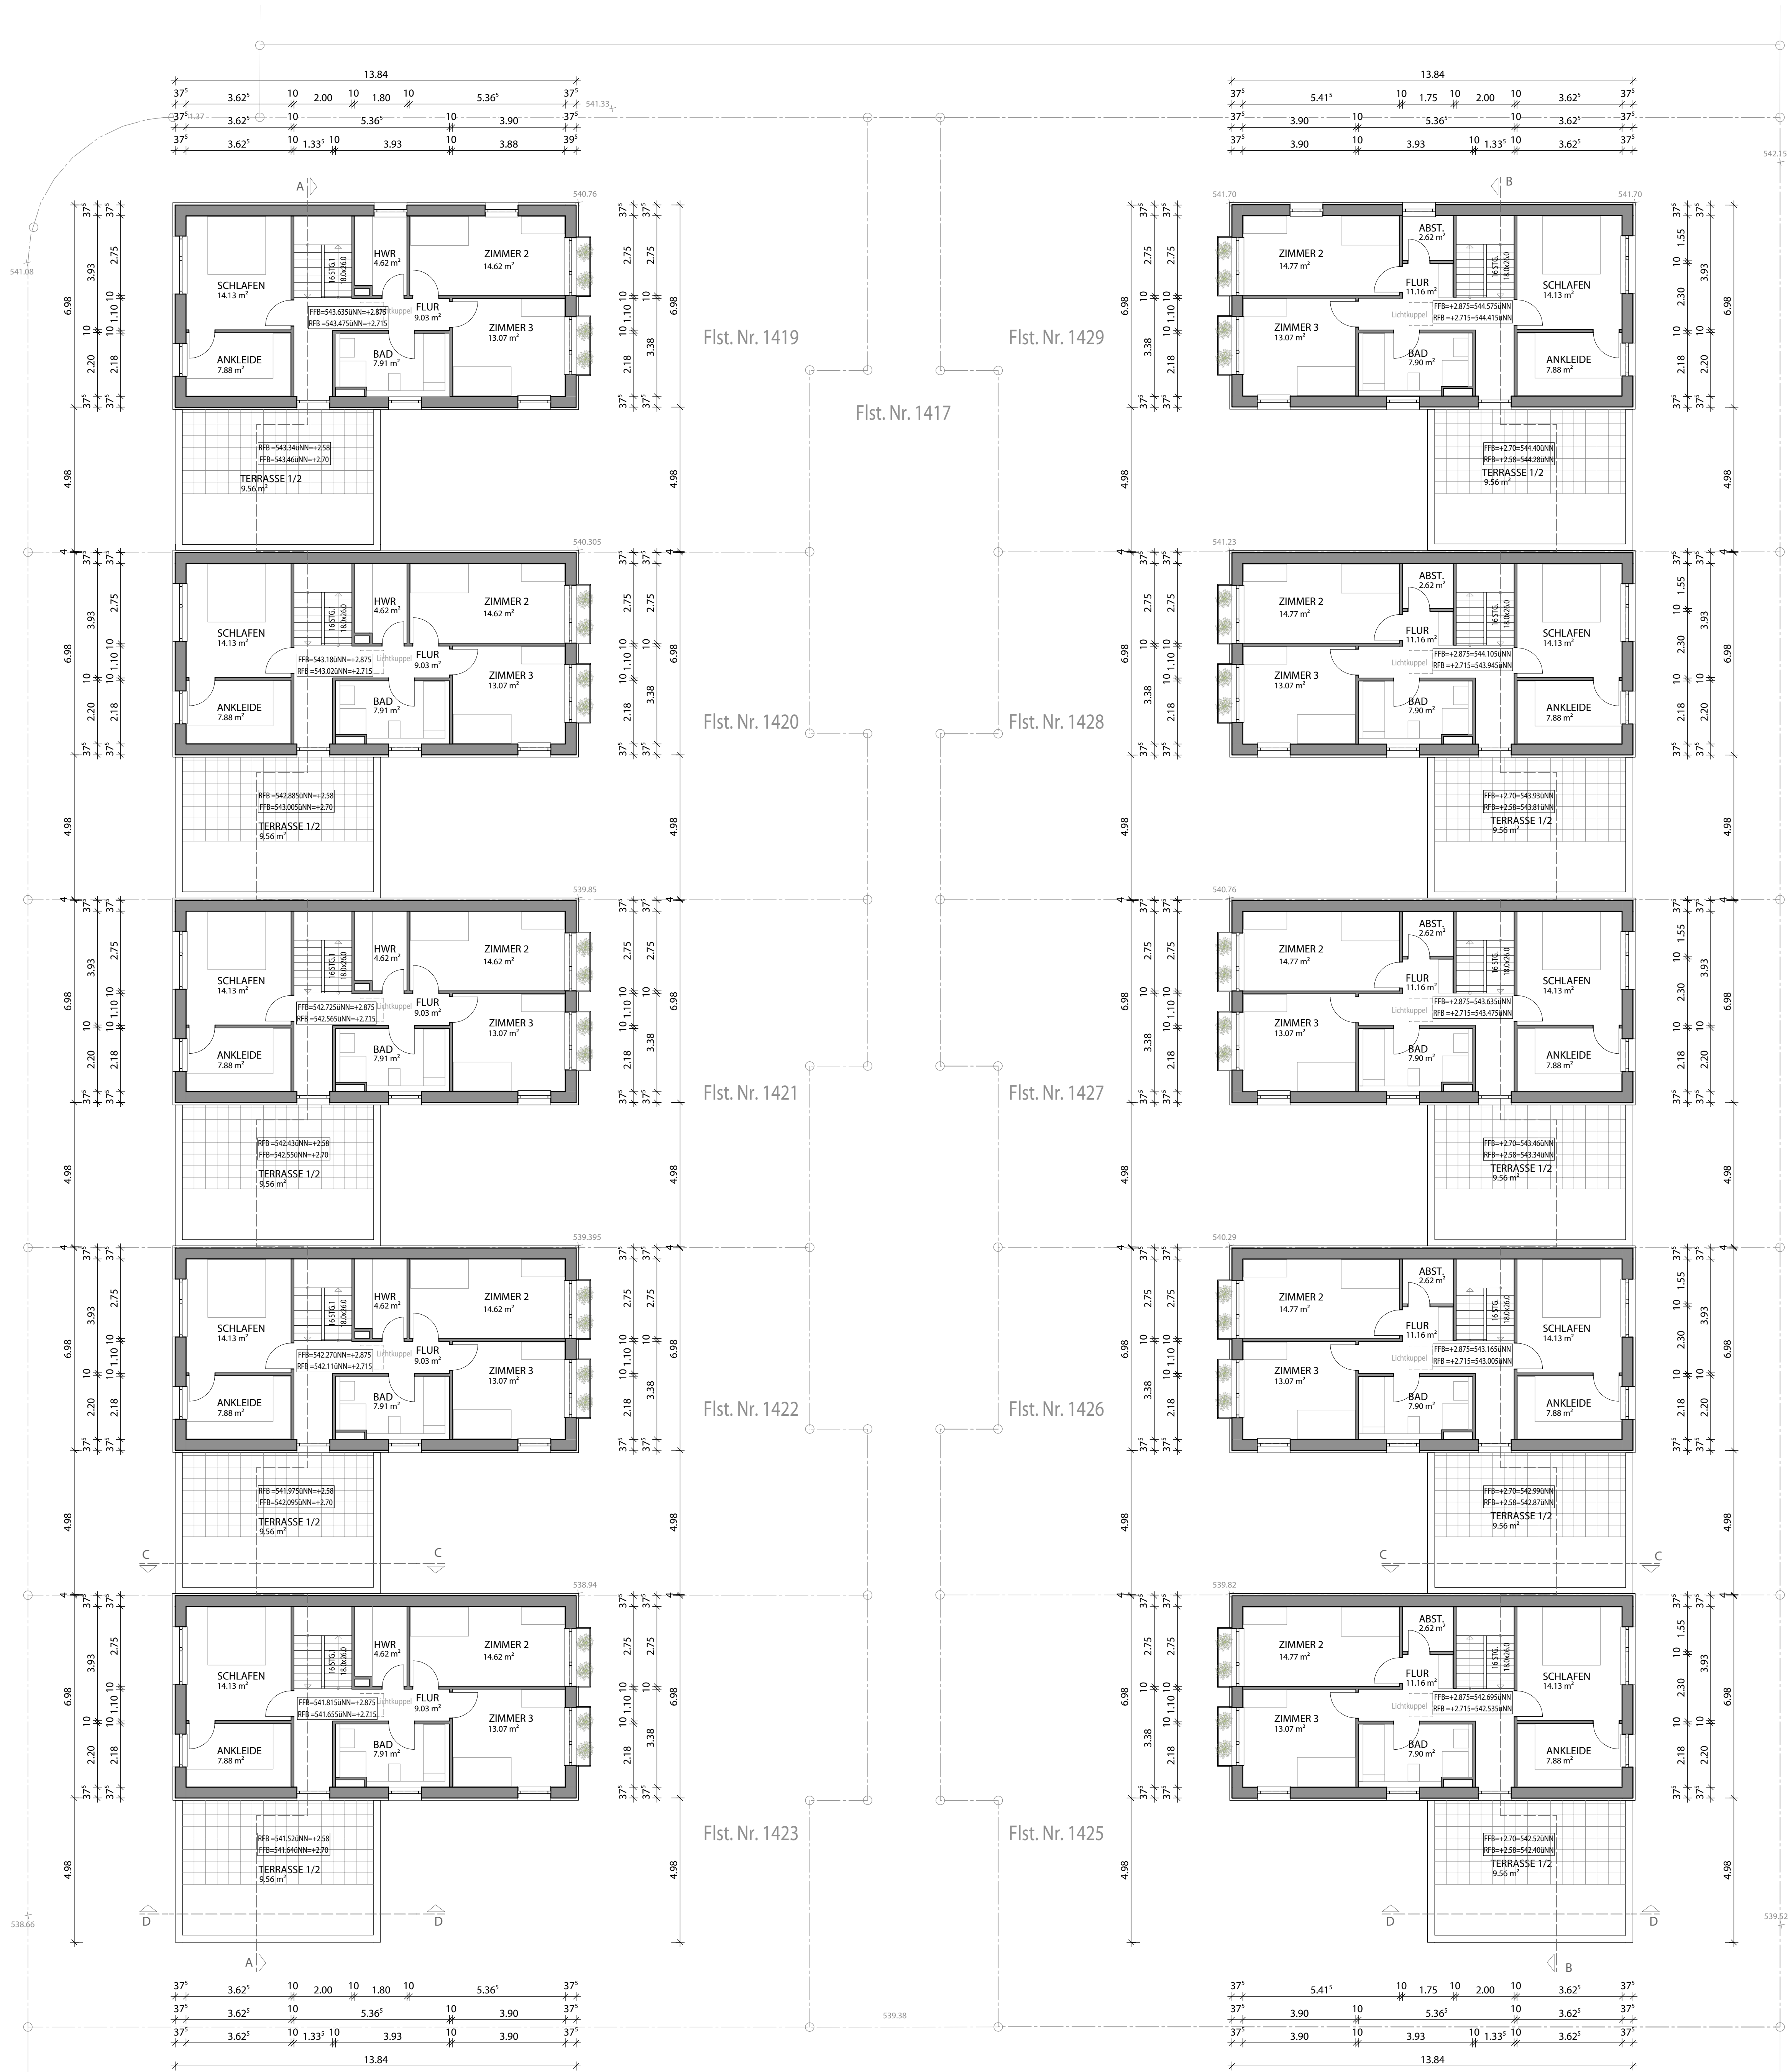

RES

RT10

RT4

RT5

RT3

RT6

RT2

RT7

RT1

RT8

BAUVORHABEN

Erstellung von 10 Kettenhäusern
Piemontstraße / Savoyenstraße
75382 Althengstett

Flst. Nr.: 1419-1423
1425-1429

BAUHERR

IW Plan
Althengstett GmbH

vertreten durch:
Herrn Eberhard A. Münz
Heinz-Schäufel-Str. 95
75365 Calw

ARCHITEKT

Gerhardt & Ballreich
Architekten PartGmbH
Ziegelstraße 3
71063 Sindelfingen
TEL: 07031 8676-0
FAX: 07031 8676-20

PLANTITEL

02_Grundriss 1.0G

Maßstab

1:100

Datum

01.03.2021

Gezeichnet

DY

Projekt Nr.

2006 B