


Piemontstraße

Savoyenstraße

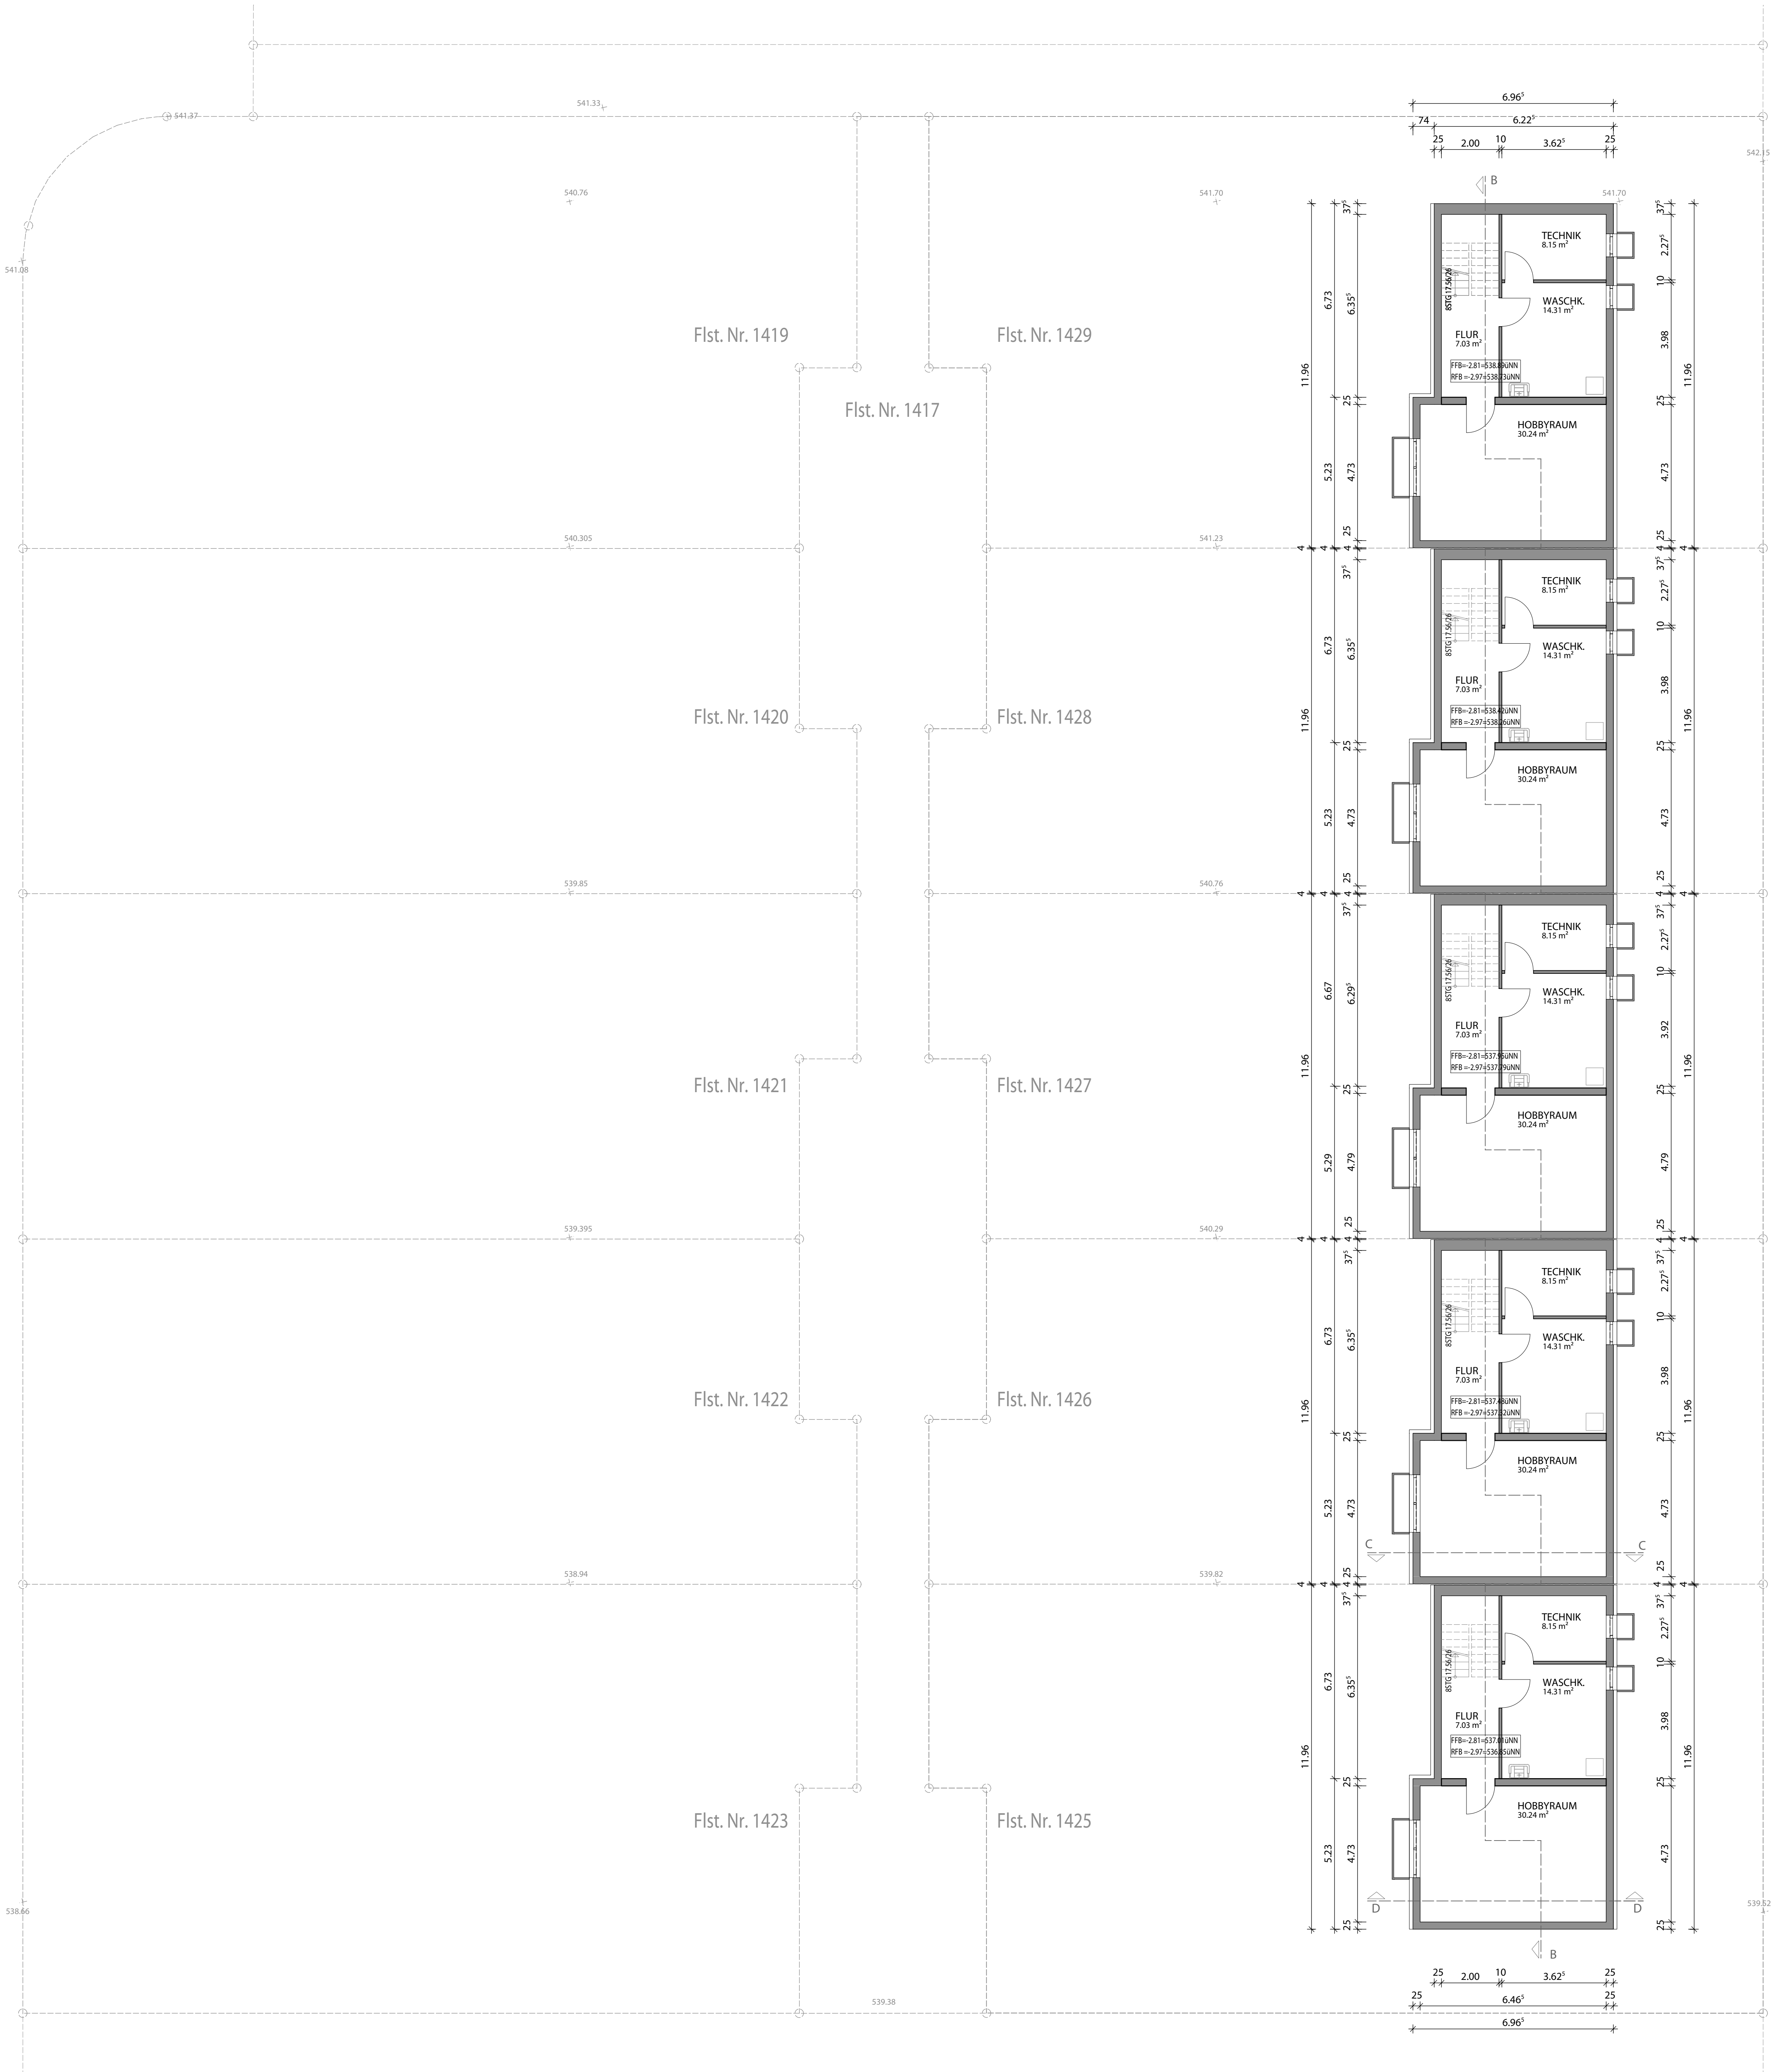

RE3

RE4

RE3

RE2

RE1

RE10

RE9

RE8

RE7

RE6

BAUVORHABEN

Erstellung von 10 Kettenhäuser
Piemontstraße / Savoyenstraße
75382 Althengstett

Flst. Nr. : 1419-1423
1425-1429

BAUHERR

IW Plan
Althengstett GmbH

vertreten durch:
Herrn Eberhard A. Münz
Heinz-Schauer-Str. 95
75365 Calw

ARCHITEKT

Gerhardt & Ballreich
Architekten PartGmbB
Ziegelstraße 3
71063 Sindelfingen
TEL: 07031 8676-0
FAX: 07031 8676-20

PLANTITEL

00_GRUNDRISS UG

Maßstab

1:100

Datum

01.03.2021

Gezeichnet

DY

Projekt Nr.

2006 B