


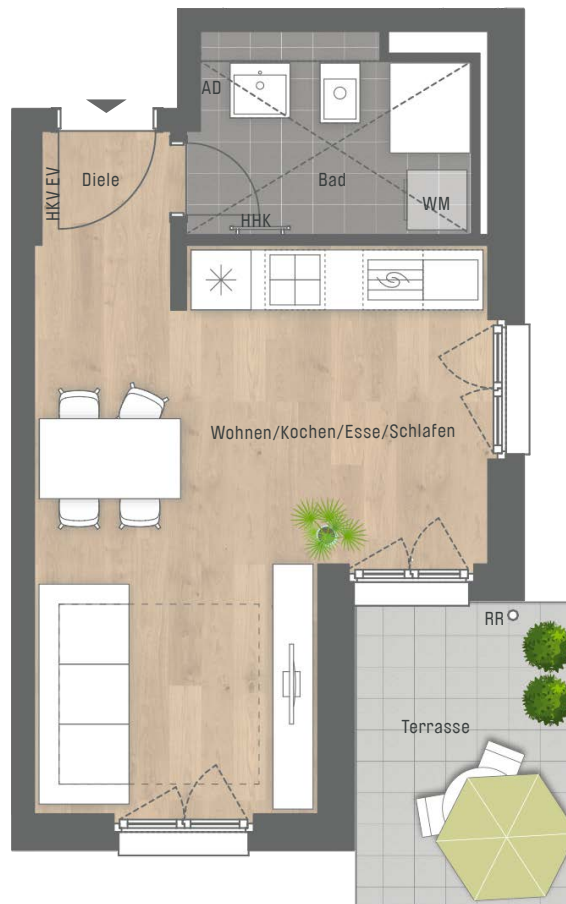

Wohnen/Kochen/Essen/Schlafen	20,62 qm
Bad	5,42 qm
Diele	2,37 qm
Wohnfläche	28,41 qm
Terrasse 1/2	3,34 qm
WOHNFLÄCHE GESAMT	31,75 qm

CONCEPT BAU GmbH für CONCEPT BAU Projekt Feldmoching GmbH
Hans-Cornelius-Straße 4 · 82166 Gräfelfing
gemäß Wohnflächenberechnung vom 16.09.2024

0 1m 2m 3m
Planungshilfe im Maßstab 1:75

Vorbehaltlich Änderungen aufgrund von technischen Notwendigkeiten.
Die angegebenen Flächen wurden nach Rohbaumaßen ermittelt. Einzelne Änderungen vorbehalten.
Illustrationen aus Sicht des Illustrators. Möblierung im Preis nicht enthalten.
Vorab-Grundrisse, Planungsstand 16.09.2024

RR Regenrohr
AD Abhangdecke
WM Waschmaschine
LS Lichtschacht
EV Elektroverteilung
HKV Heizkreisverteiler
HHK Handtuchheizkörper

