


WOHNUNG 21 (1.OG), 32 (2.OG)

2-Zimmer · Wfl. 44,87 qm · Maßstab 1:75

* Abhangdecke Bad Wohnung 32



PURE PASING

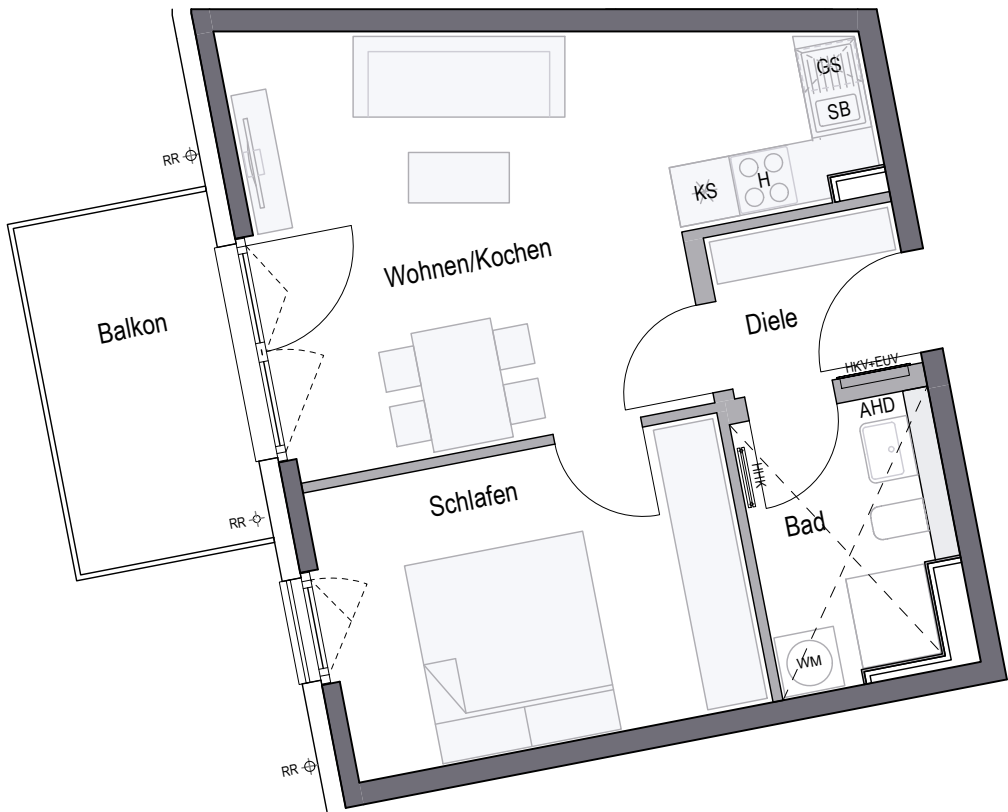

Wohnen/Kochen	21,05 qm
Schlafen	12,23 qm
Bad	5,06 qm
Diele	3,09 qm
Gesamt	41,43 qm
Balkon (50%)	3,44 qm
WOHNFLÄCHE GESAMT	44,87 qm



CONCEPT BAU GmbH · Hans-Cornelius-Straße 4 · 82166 Gräfelfing

gemäß Wohnflächenberechnung vom 02.02.2024



Planungshilfe im Maßstab 1:75

Vorbehaltlich Änderungen aufgrund von technischen Notwendigkeiten.
Die angegebenen Flächen wurden nach Rohbaumaßen ermittelt. Einzelne Änderungen vorbehalten.
Illustrationen aus Sicht des Illustrators. Möblierung im Preis nicht enthalten.
Vorab-Grundrisse, Planungsstand 02.02.2024

RR	Regenrohr	GS	Spülmaschine	EUV	Elektroverteilung	LS	Lichtschaft
AHD	Abhangdecke	WM	Waschmaschine	HKV	Heizkreisverteiler		
DU	Dusche	SB	Spülbecken	HHK	Handtuchheizkörper		
KS	Kühlschrank	H	Herd	DF	Dachflächenfenster		

