


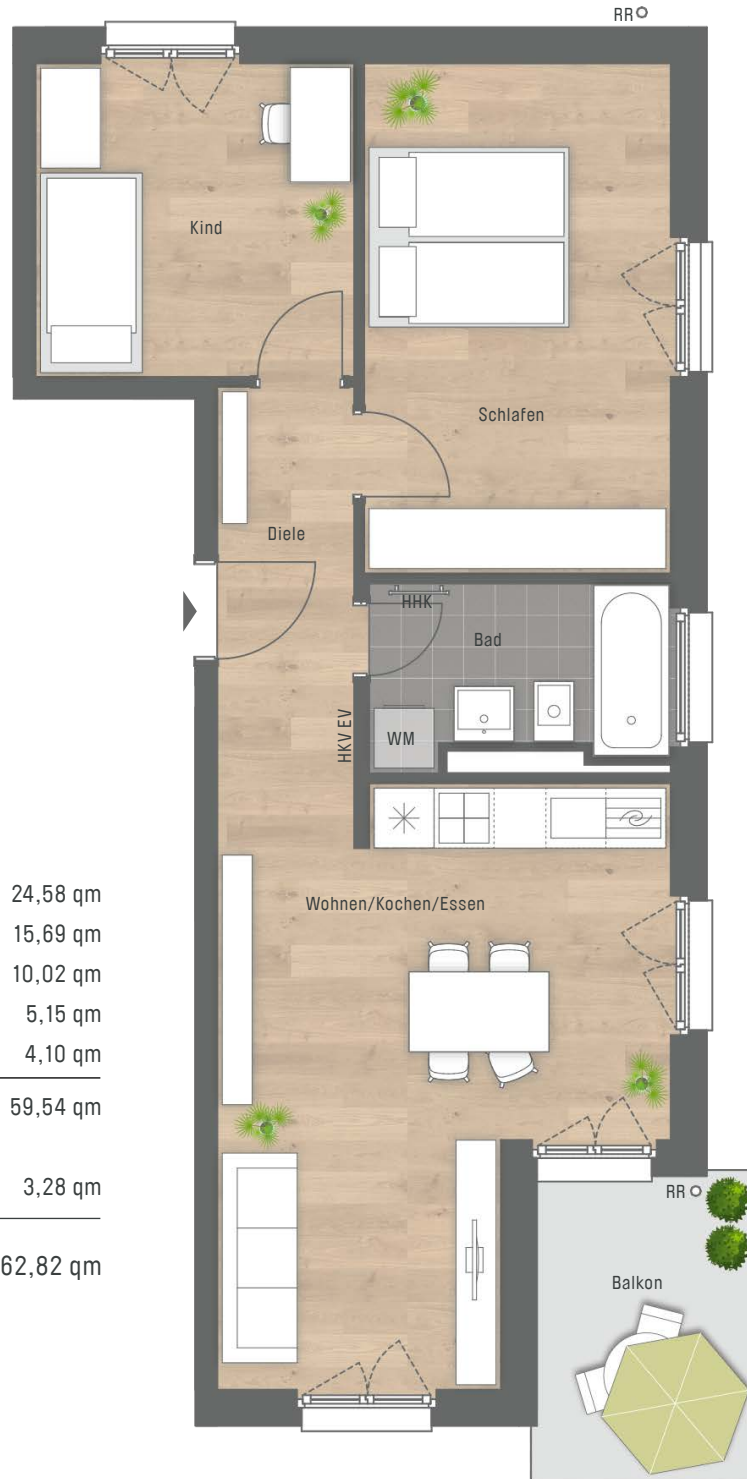

Wohnen/Kochen/essen	24,58 qm
Schlafen	15,69 qm
Kind	10,02 qm
Bad	5,15 qm
Diele	4,10 qm
Wohnfläche	59,54 qm
Balkon 1/2	3,28 qm
WOHNFLÄCHE GESAMT	62,82 qm

CONCEPT BAU GmbH für CONCEPT BAU Projekt Feldmoching GmbH
Hans-Cornelius-Straße 4 · 82166 Gräfelfing
gemäß Wohnflächenberechnung vom 16.09.2024

0 1m 2m 3m

Planungshilfe im Maßstab 1:75

Vorbehaltlich Änderungen aufgrund von technischen Notwendigkeiten.
Die angegebenen Flächen wurden nach Rohbaumaßen ermittelt. Einzelne Änderungen vorbehalten.
Illustrationen aus Sicht des Illustrators. Möblierung im Preis nicht enthalten.
Vorab-Grundrisse, Planungsstand 16.09.2024

RR Regenrohr
AD Abhangdecke
WM Waschmaschine
LS Lichtschaft
EV Elektroverteilung
HKV Heizkreisverteiler
HHK Handtuchheizkörper

