

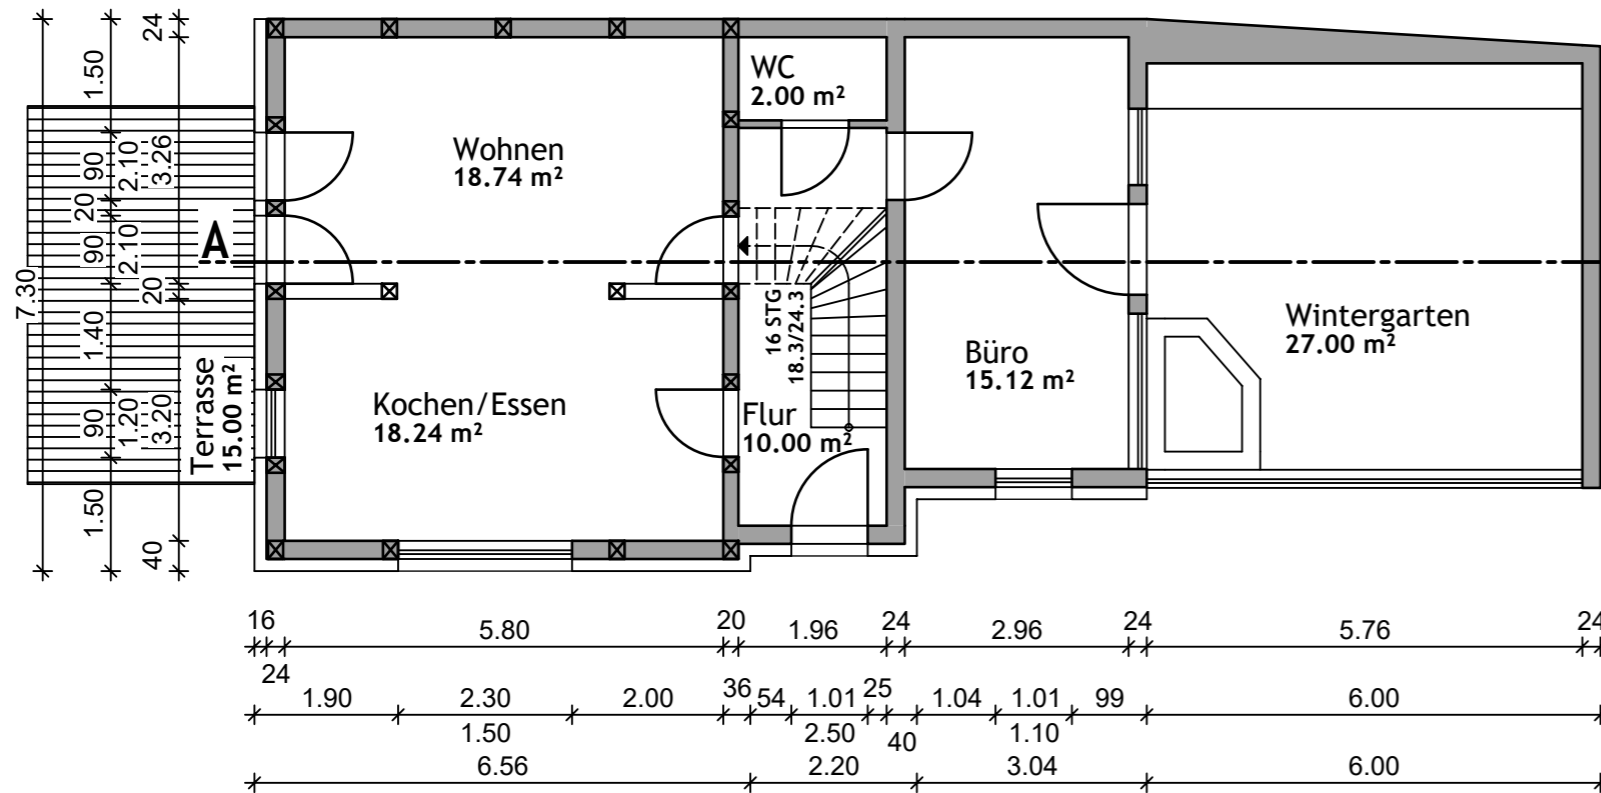



Grundriss **Obergeschoss**

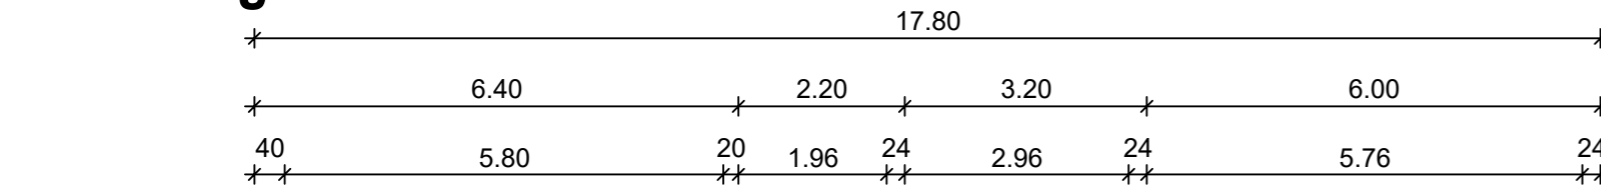

Grundriss **Erdgeschoss**

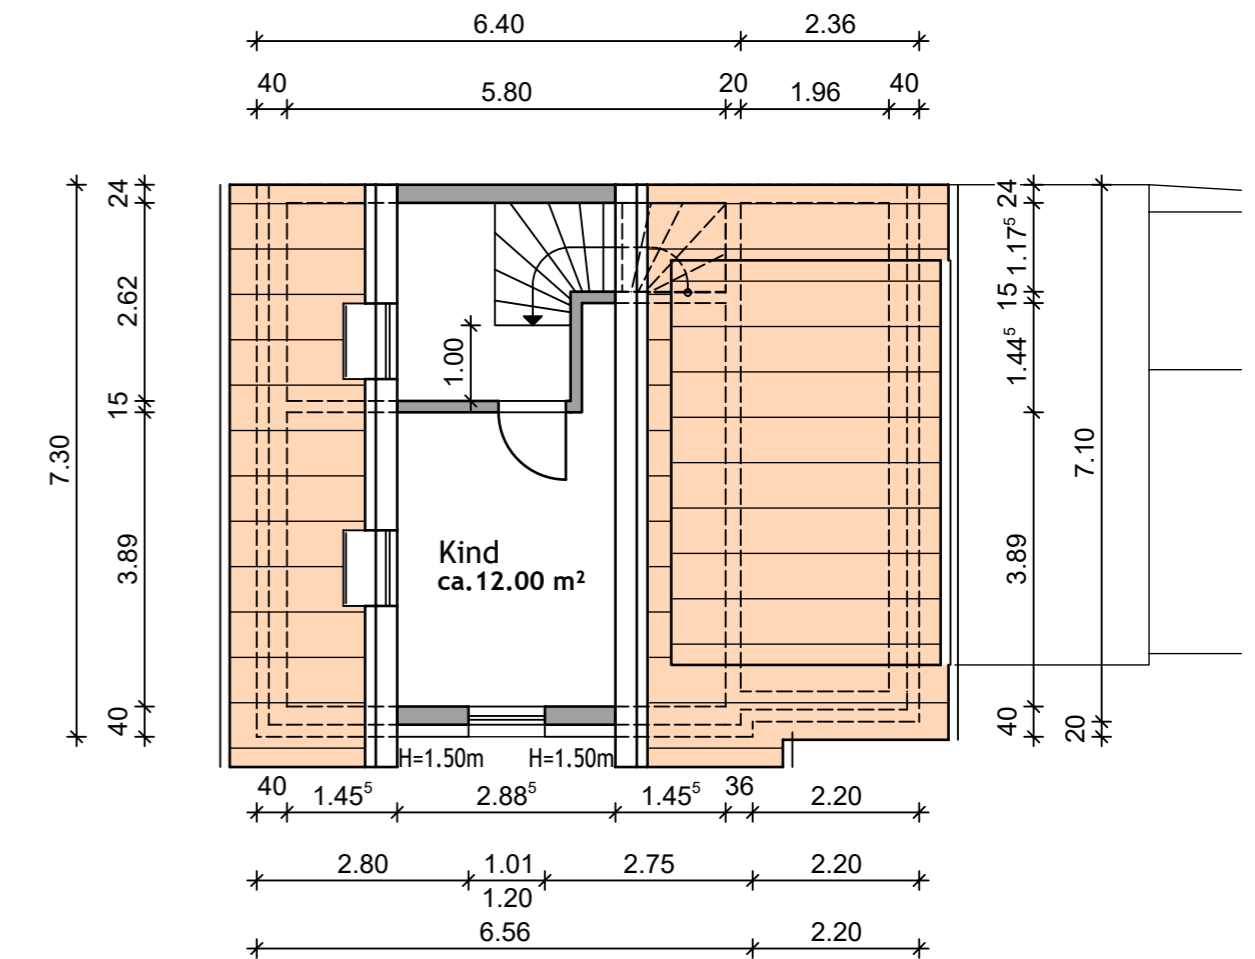

Grundriss **Dachgeschoss**

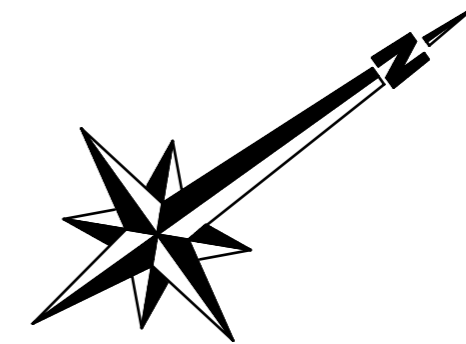

**Grundrisse Umbau**  
**Teichstraße 1**  
**Garage + Lager zu EFH**  
**Haus 2**  
**Umbauplanug**  
**Fachwerk GmbH + Co.KG**  
 Architekt: **H. J. Reinartz**  
 Maßstab: **1:100**