


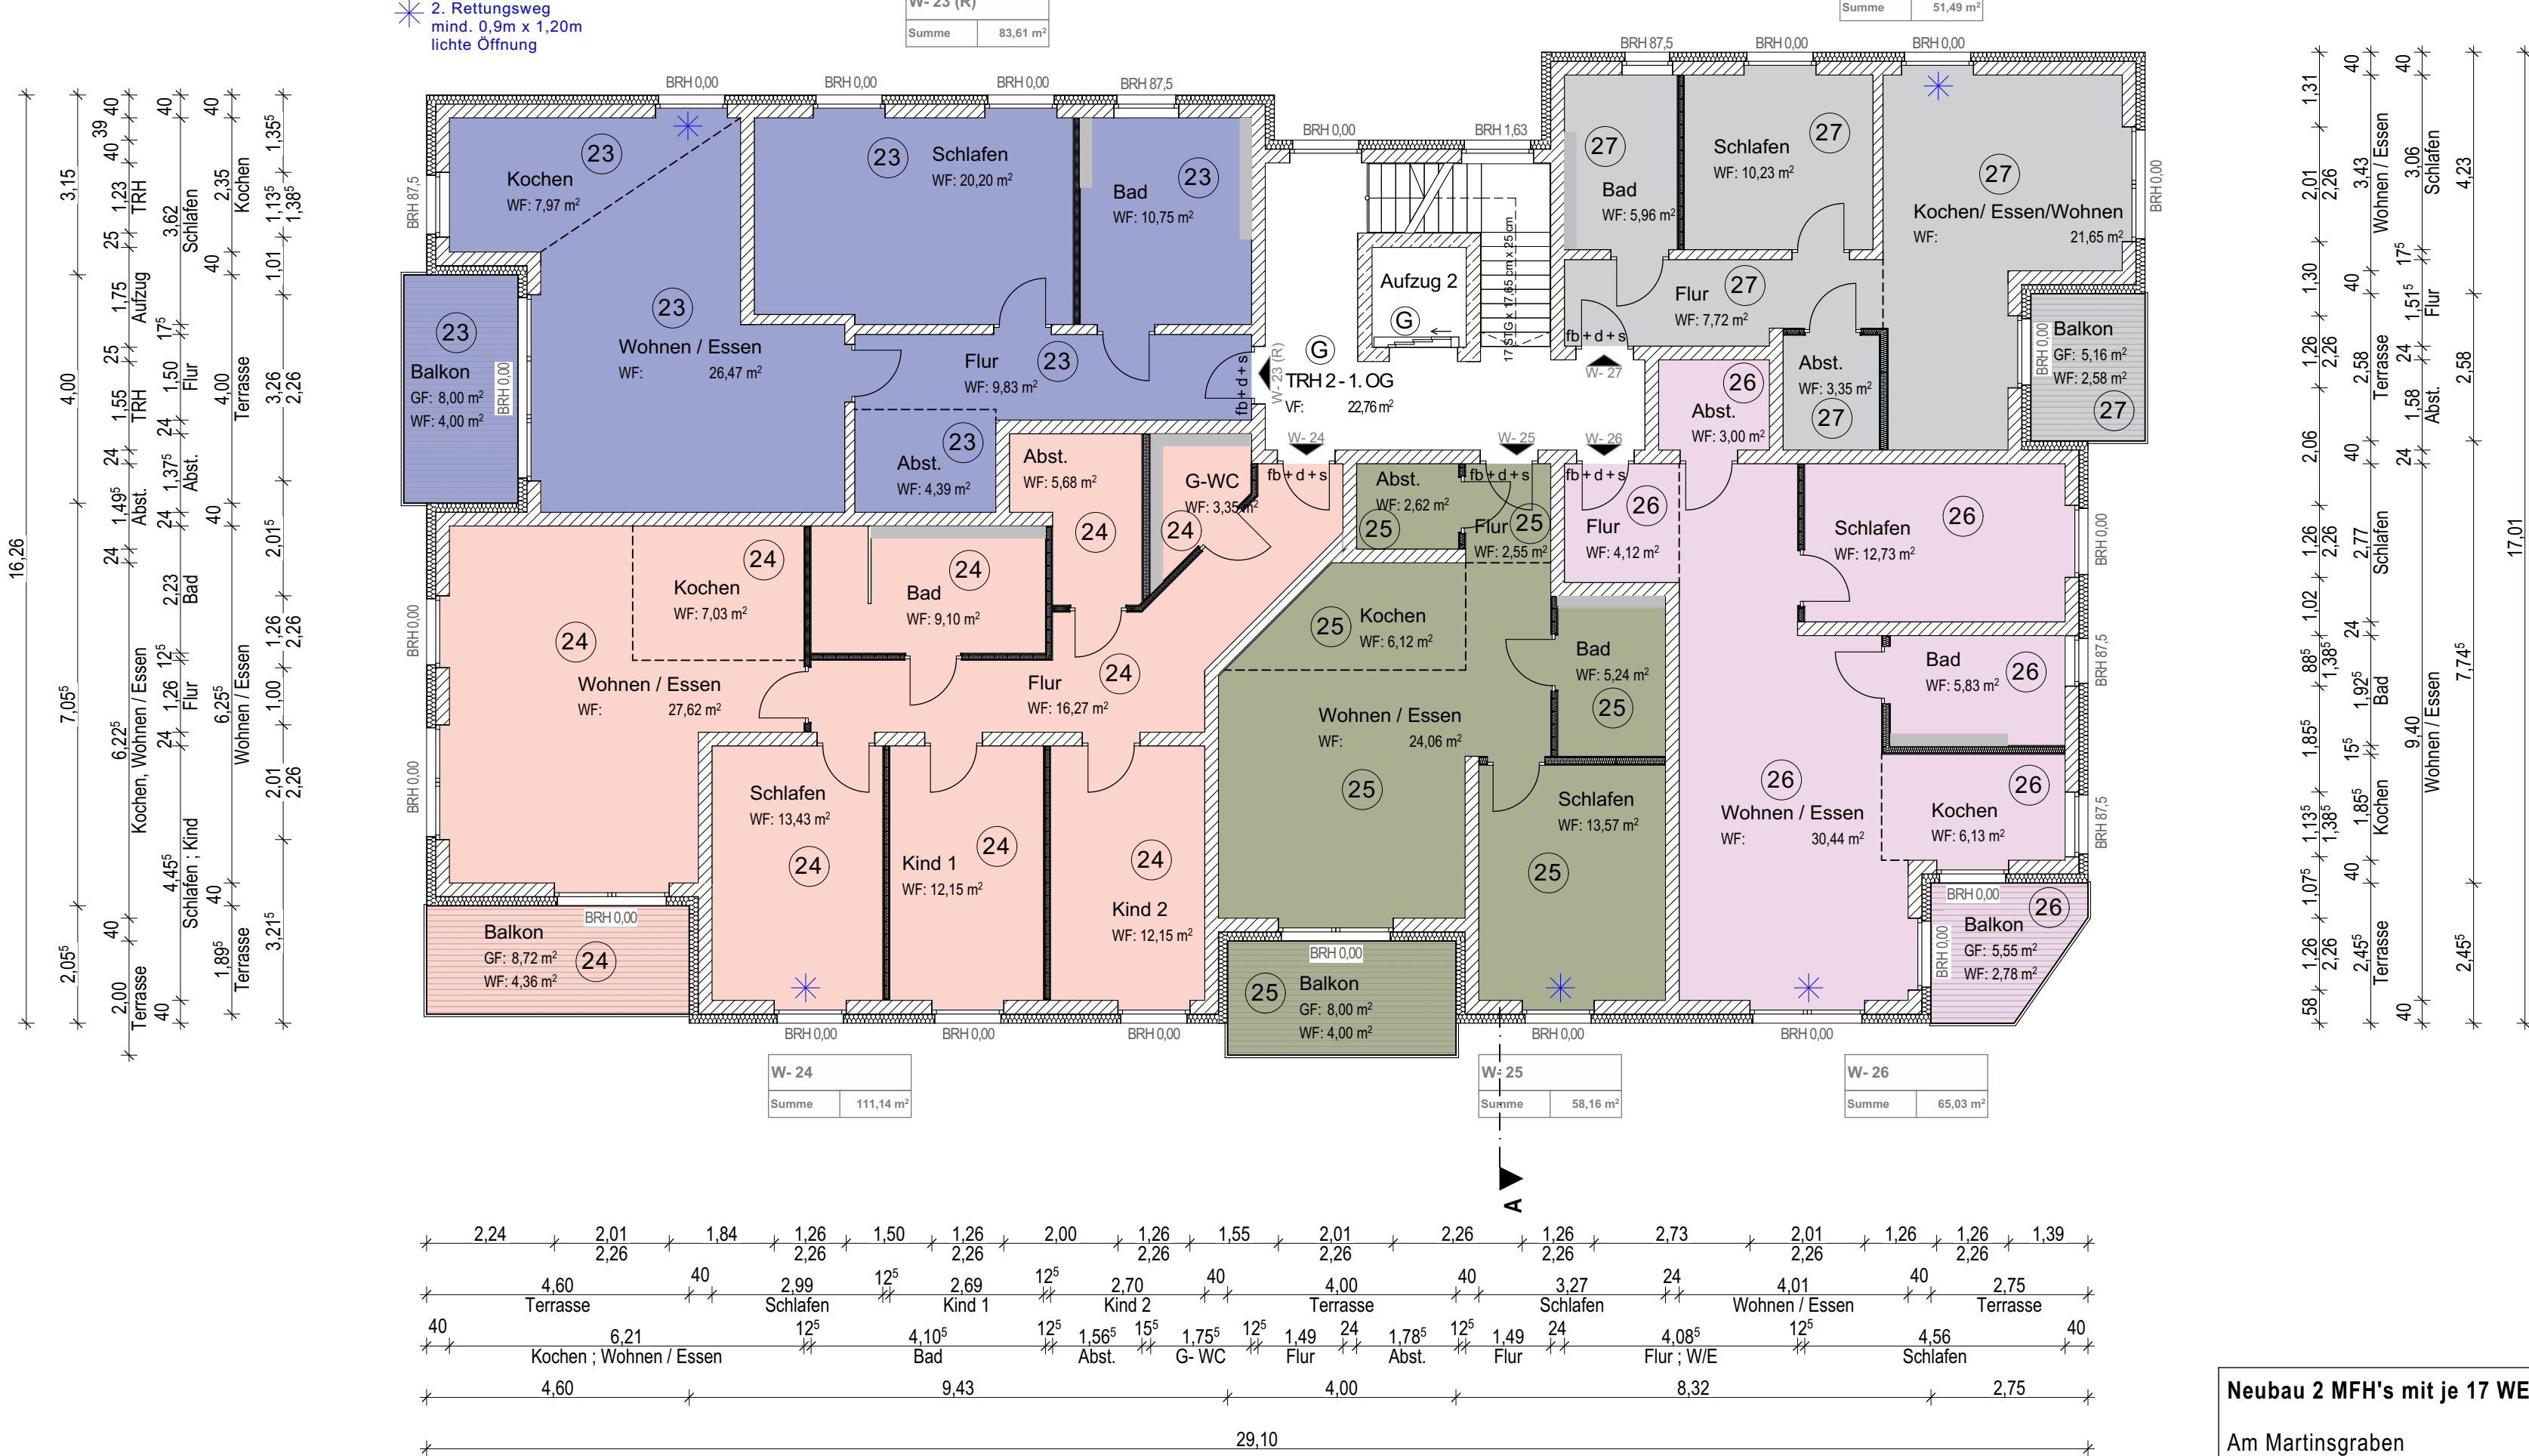






Neubau 2 MFH's mit je 17 WE + TG
Am Martinsgraben
37154 Northheim
Grundriss Erdgeschoss
Maßstab 1:100 Datum 18.03.2025

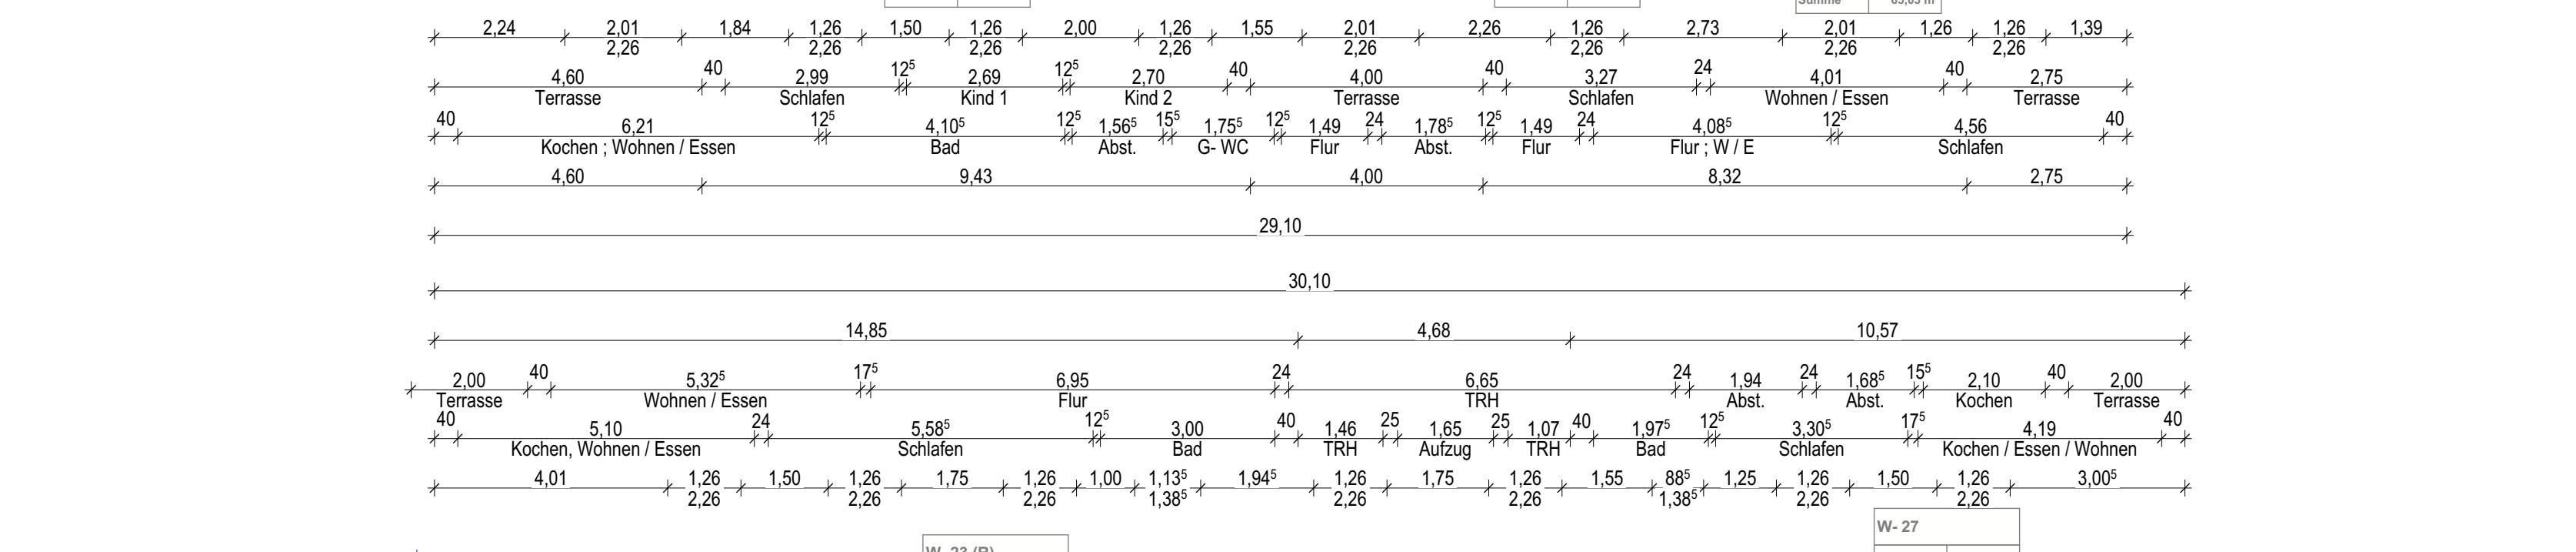

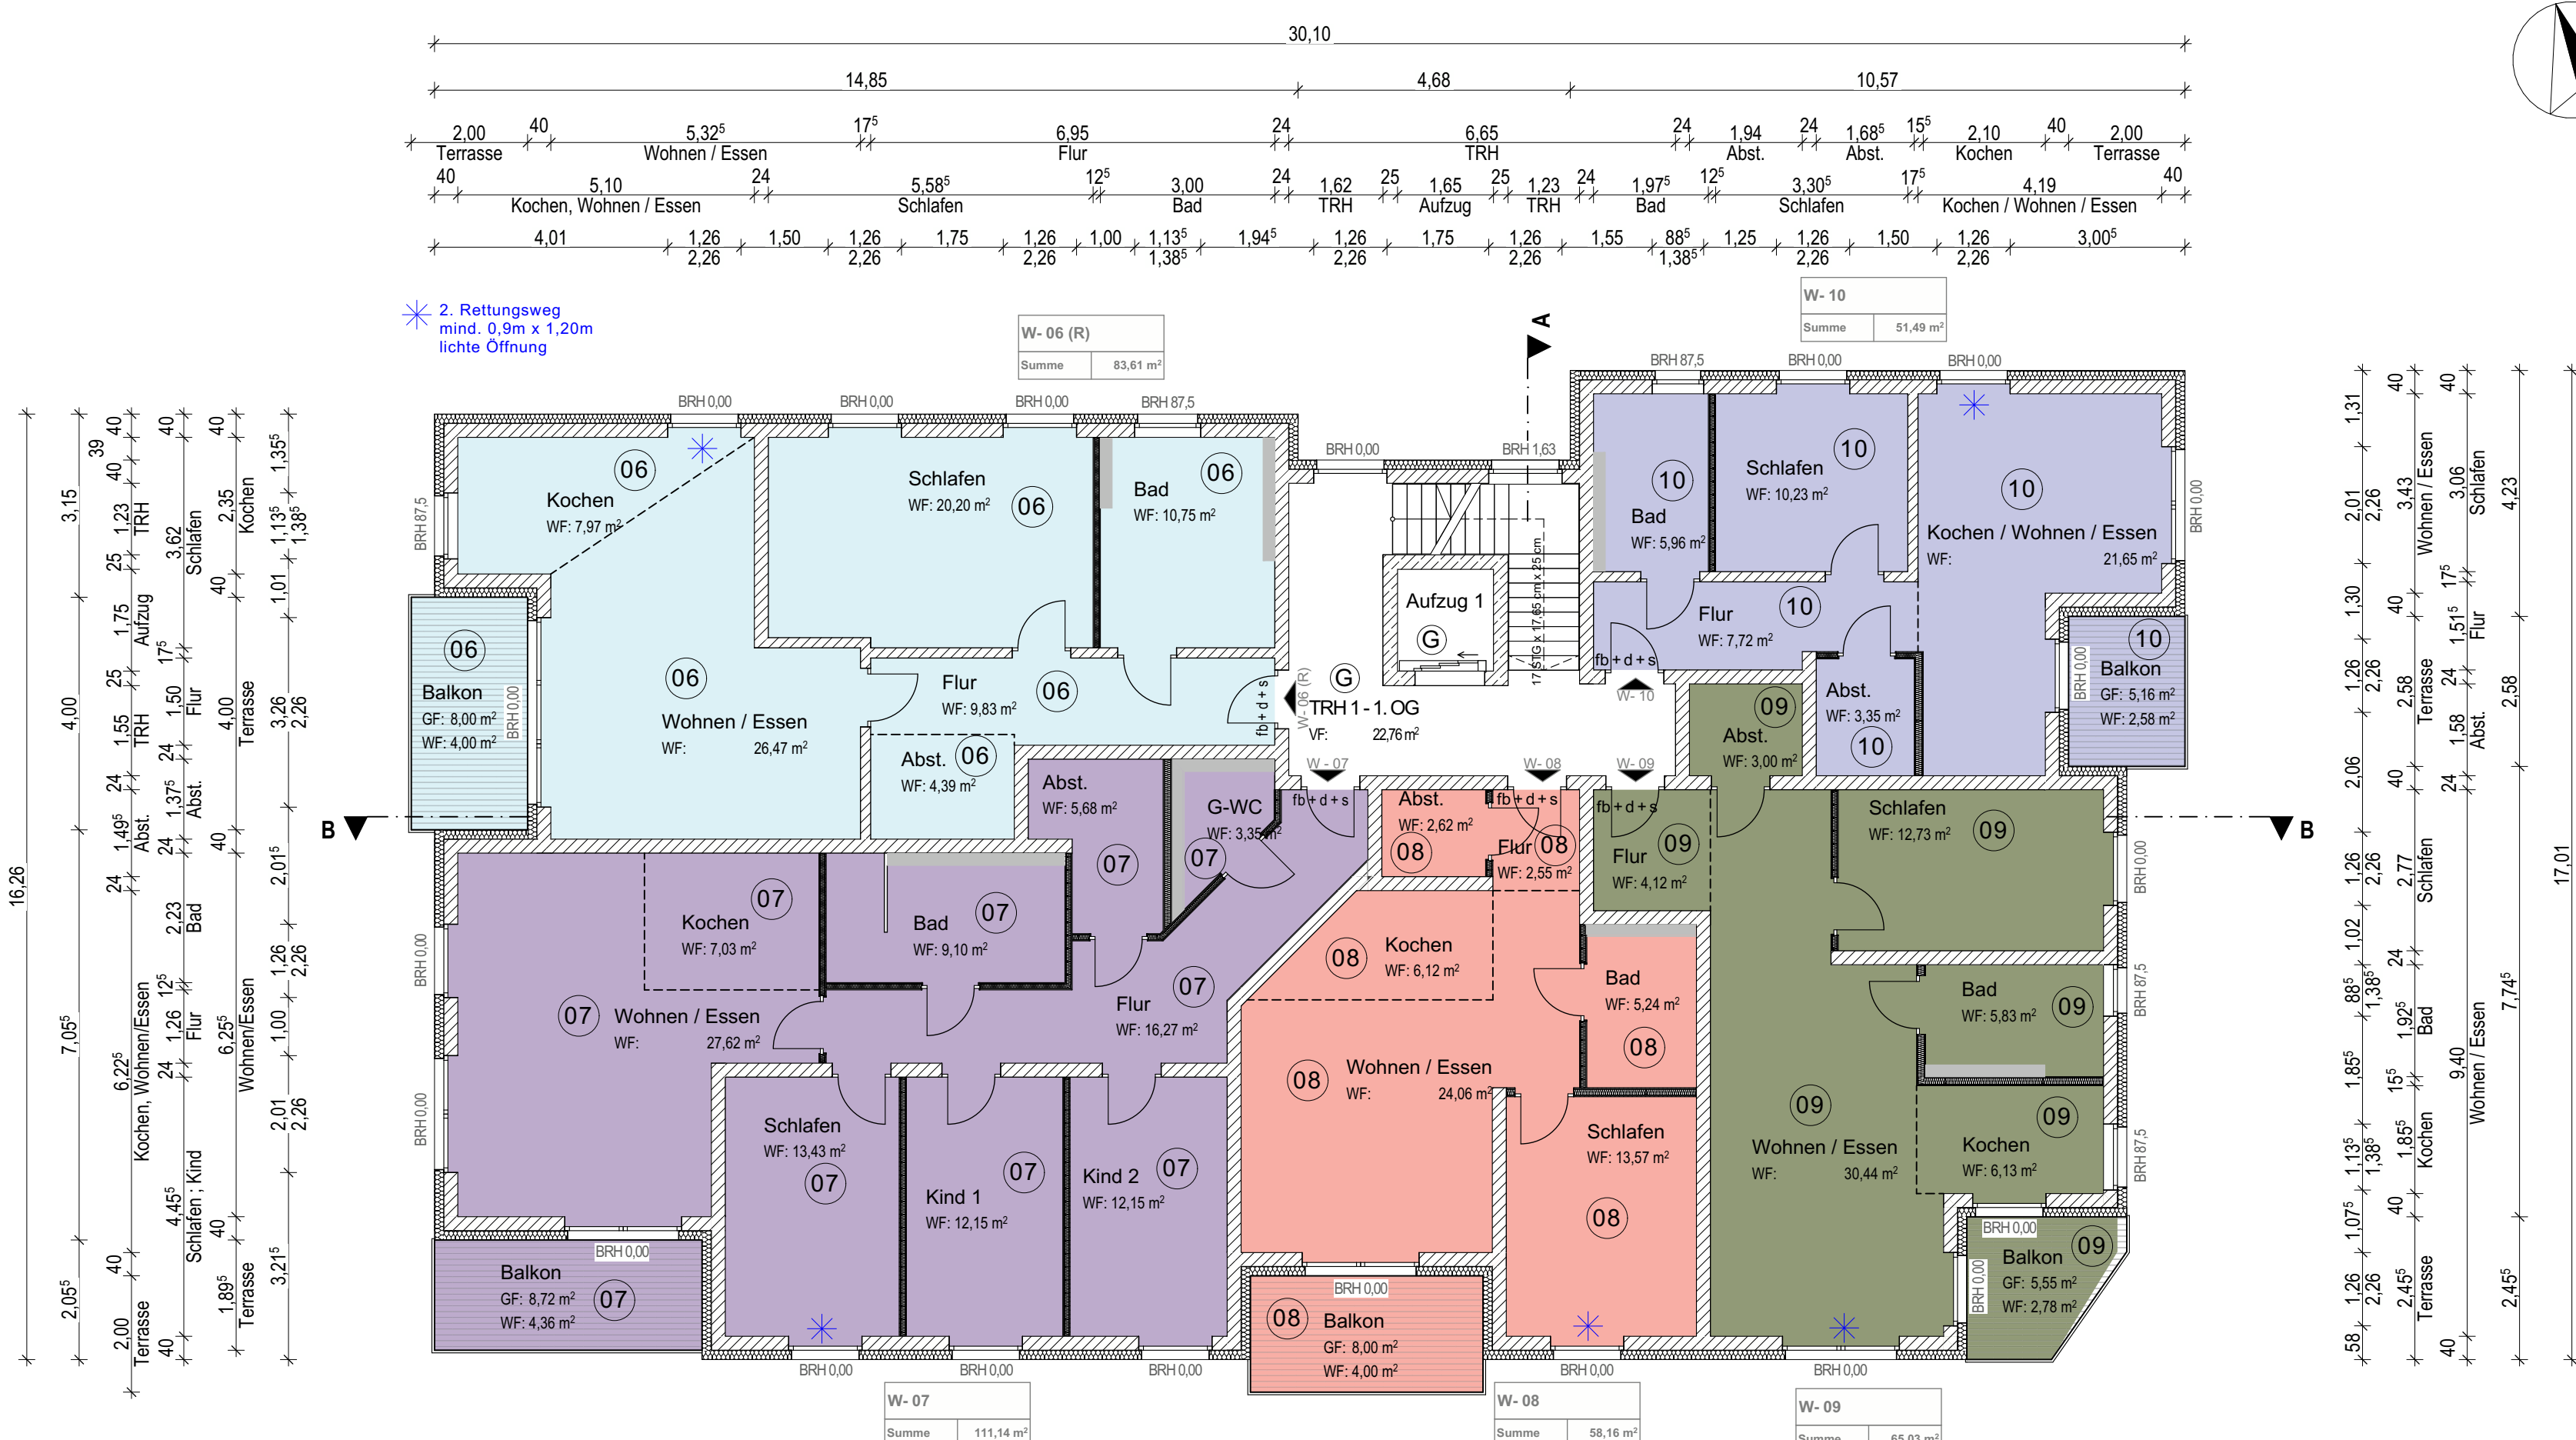




Neubau 2 MFH's mit je 17 WE + TG
Am Martinsgraben
37154 Northeim
Grundriss 1. Obergeschoss
Maßstab 1:100 Datum 18.03.2025

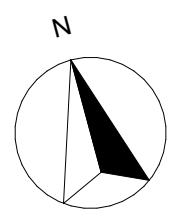

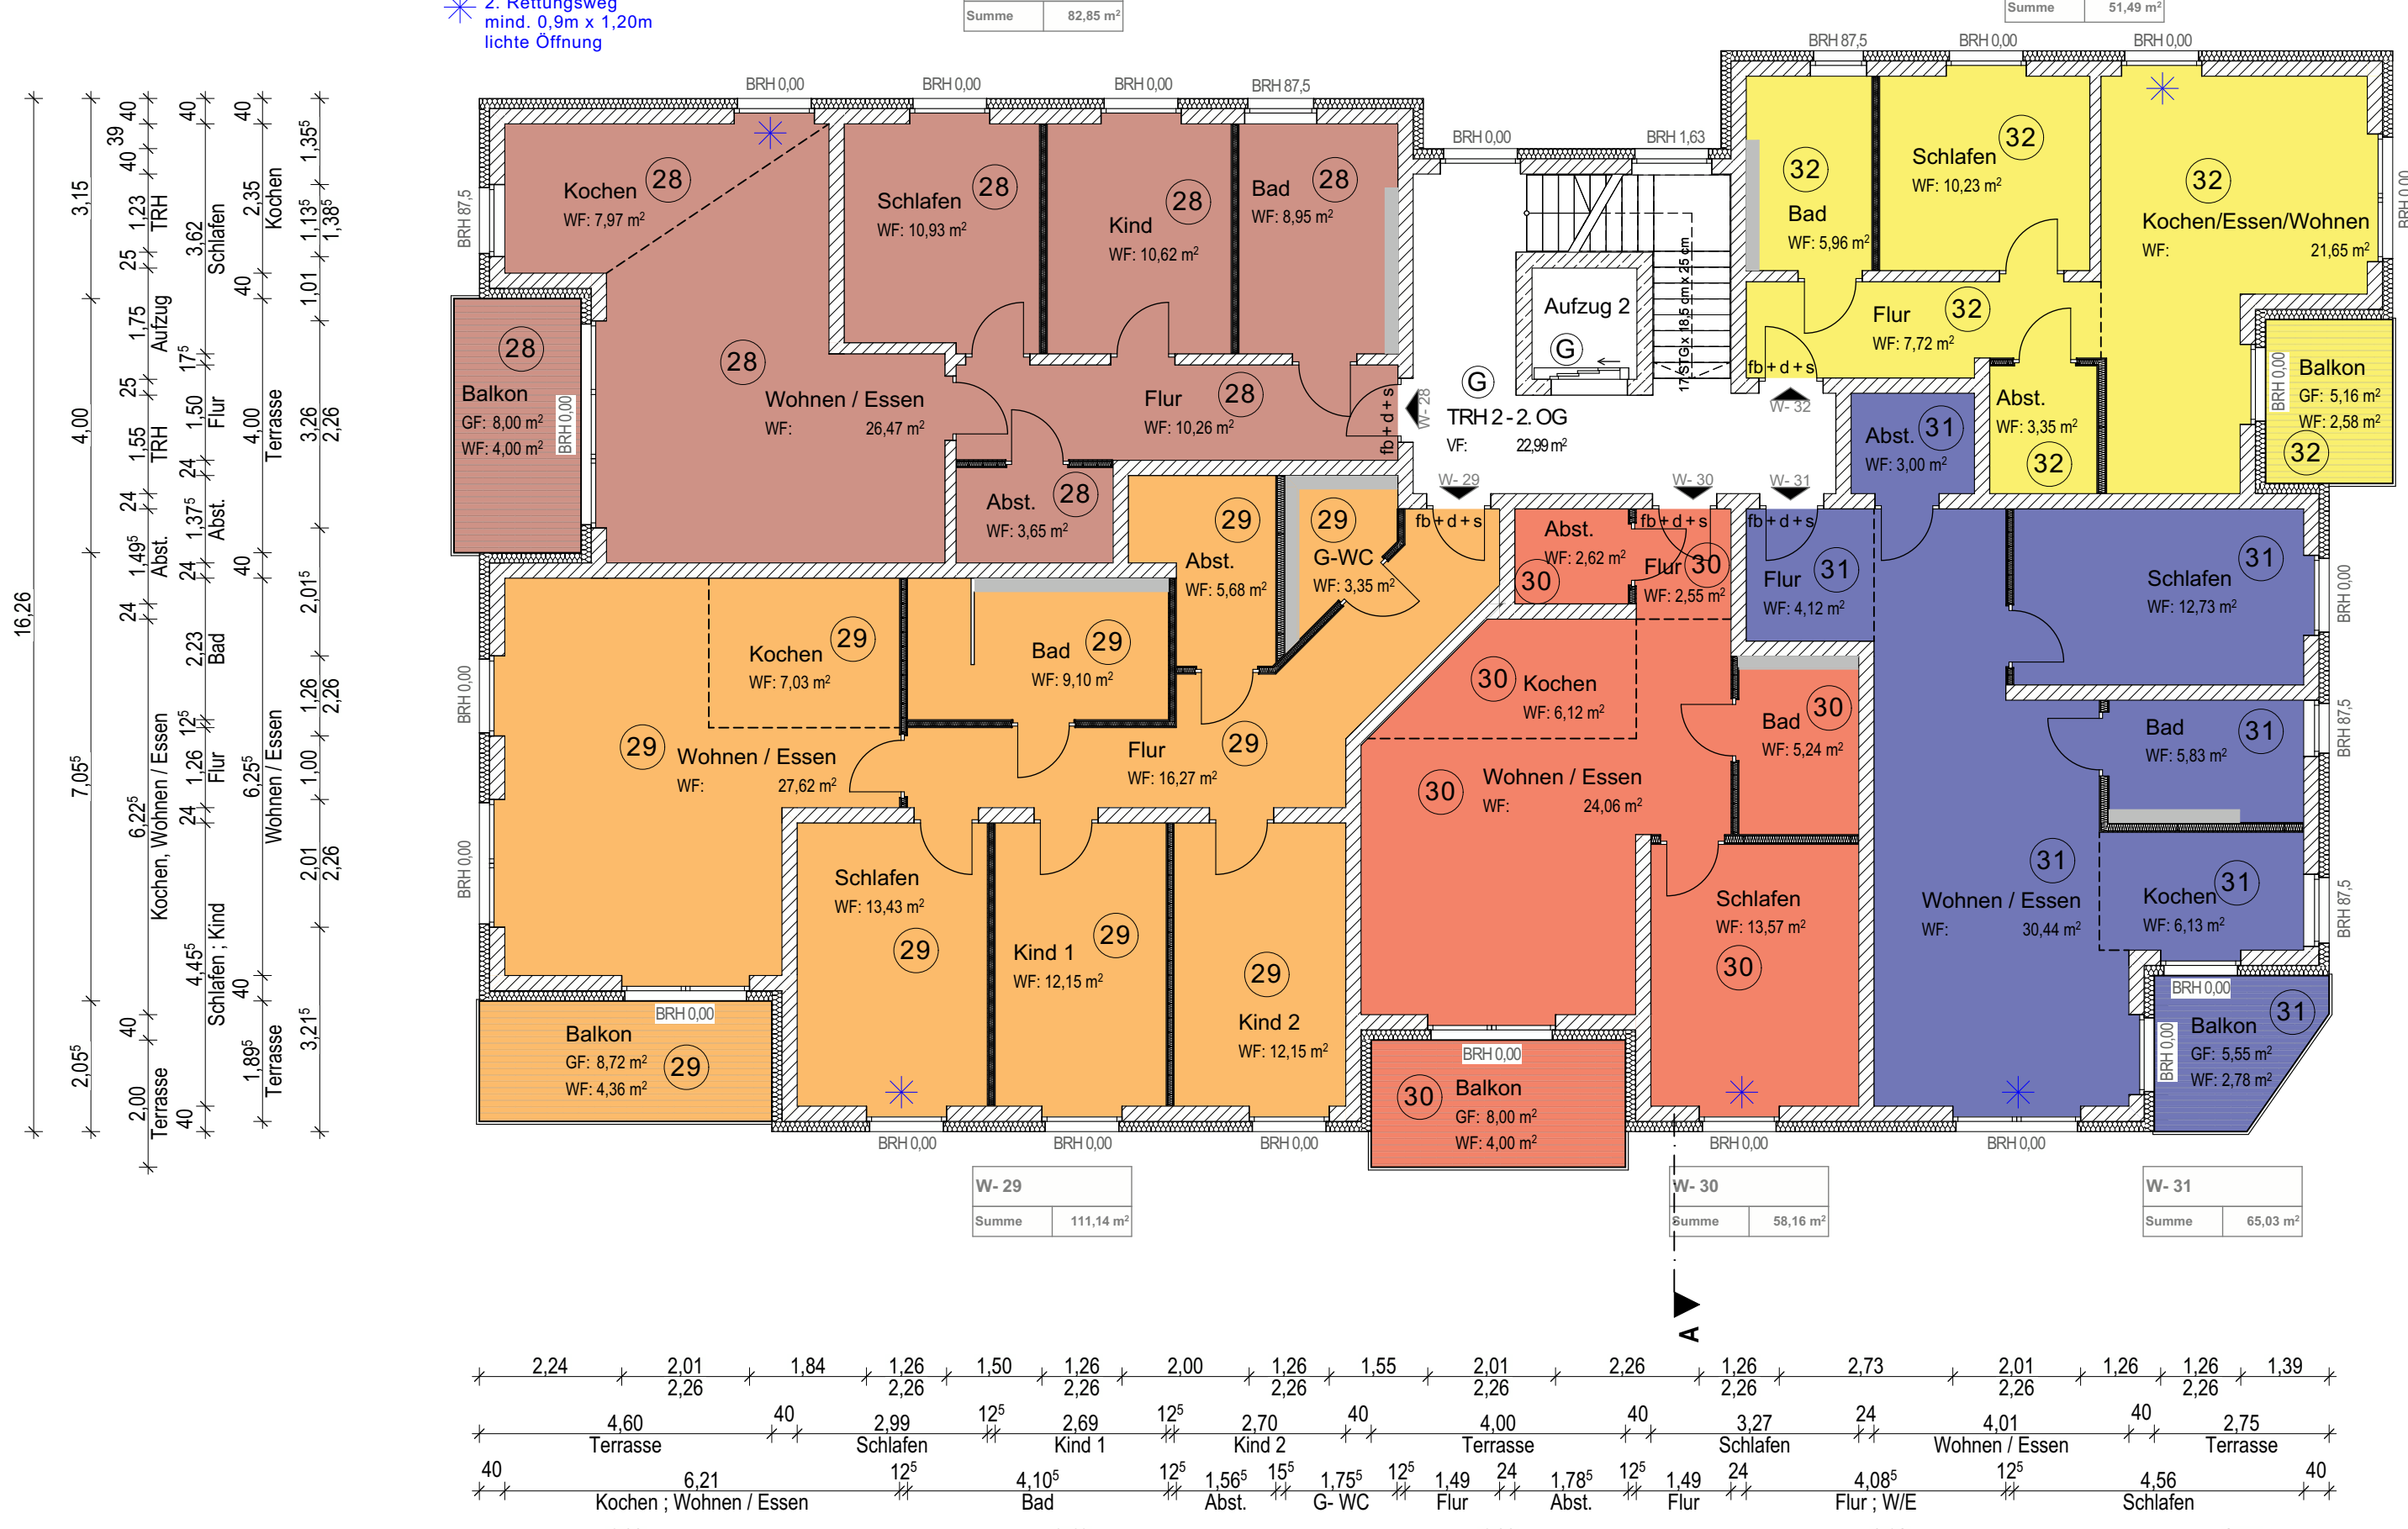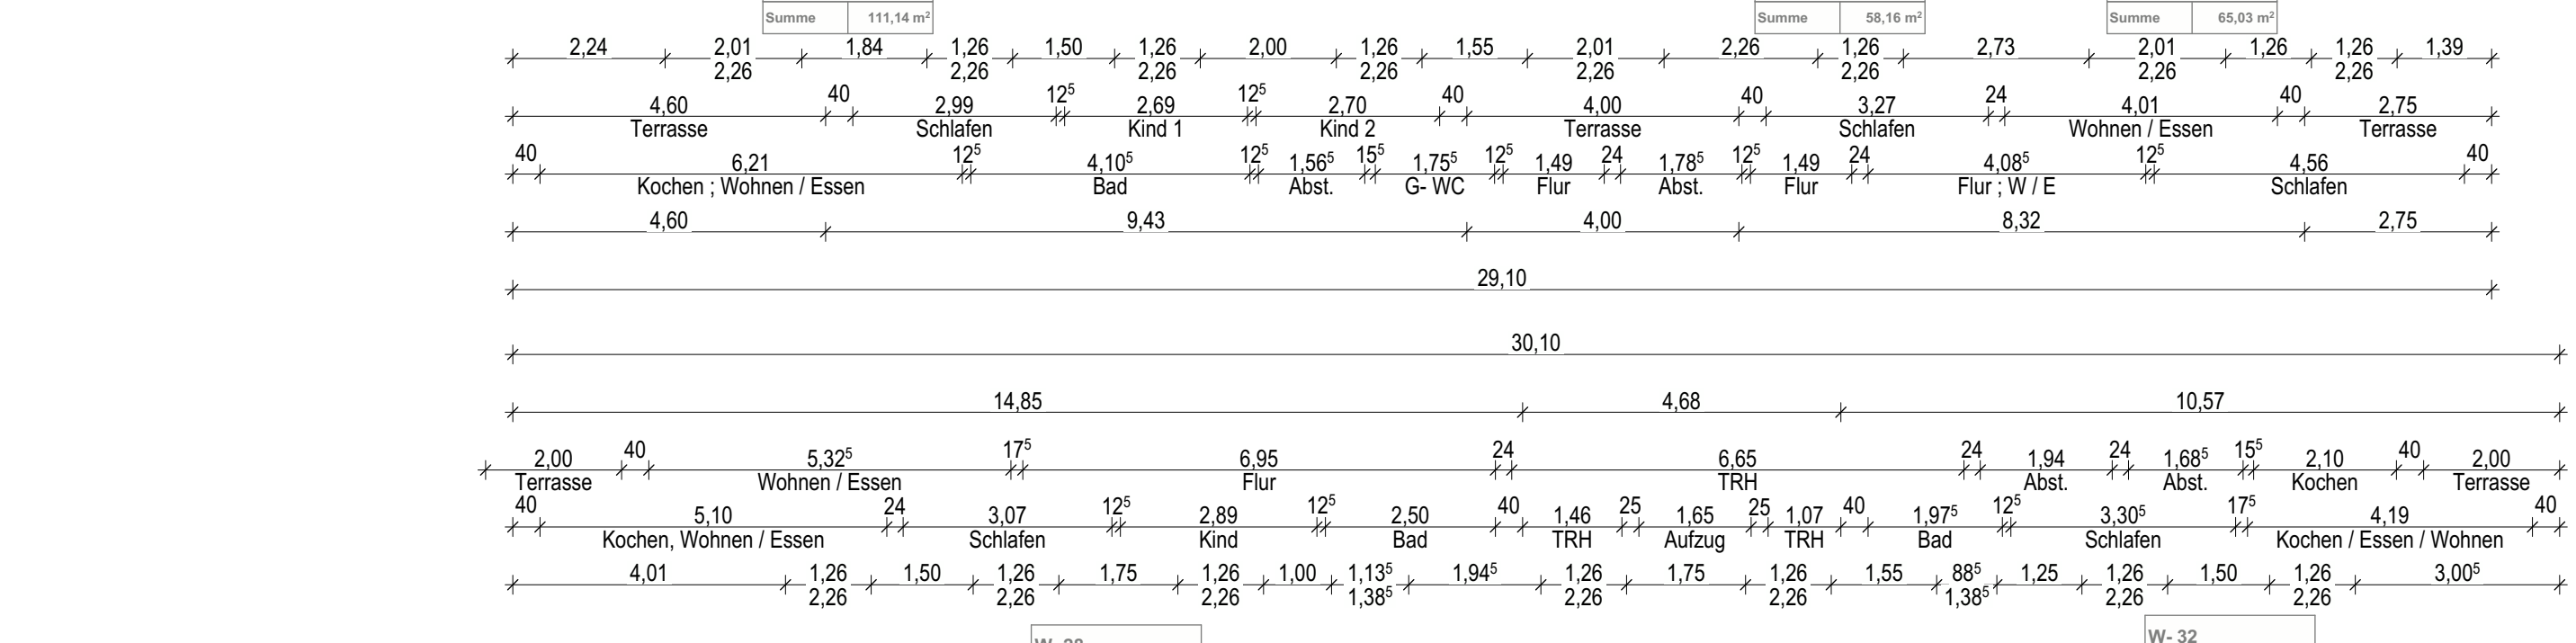
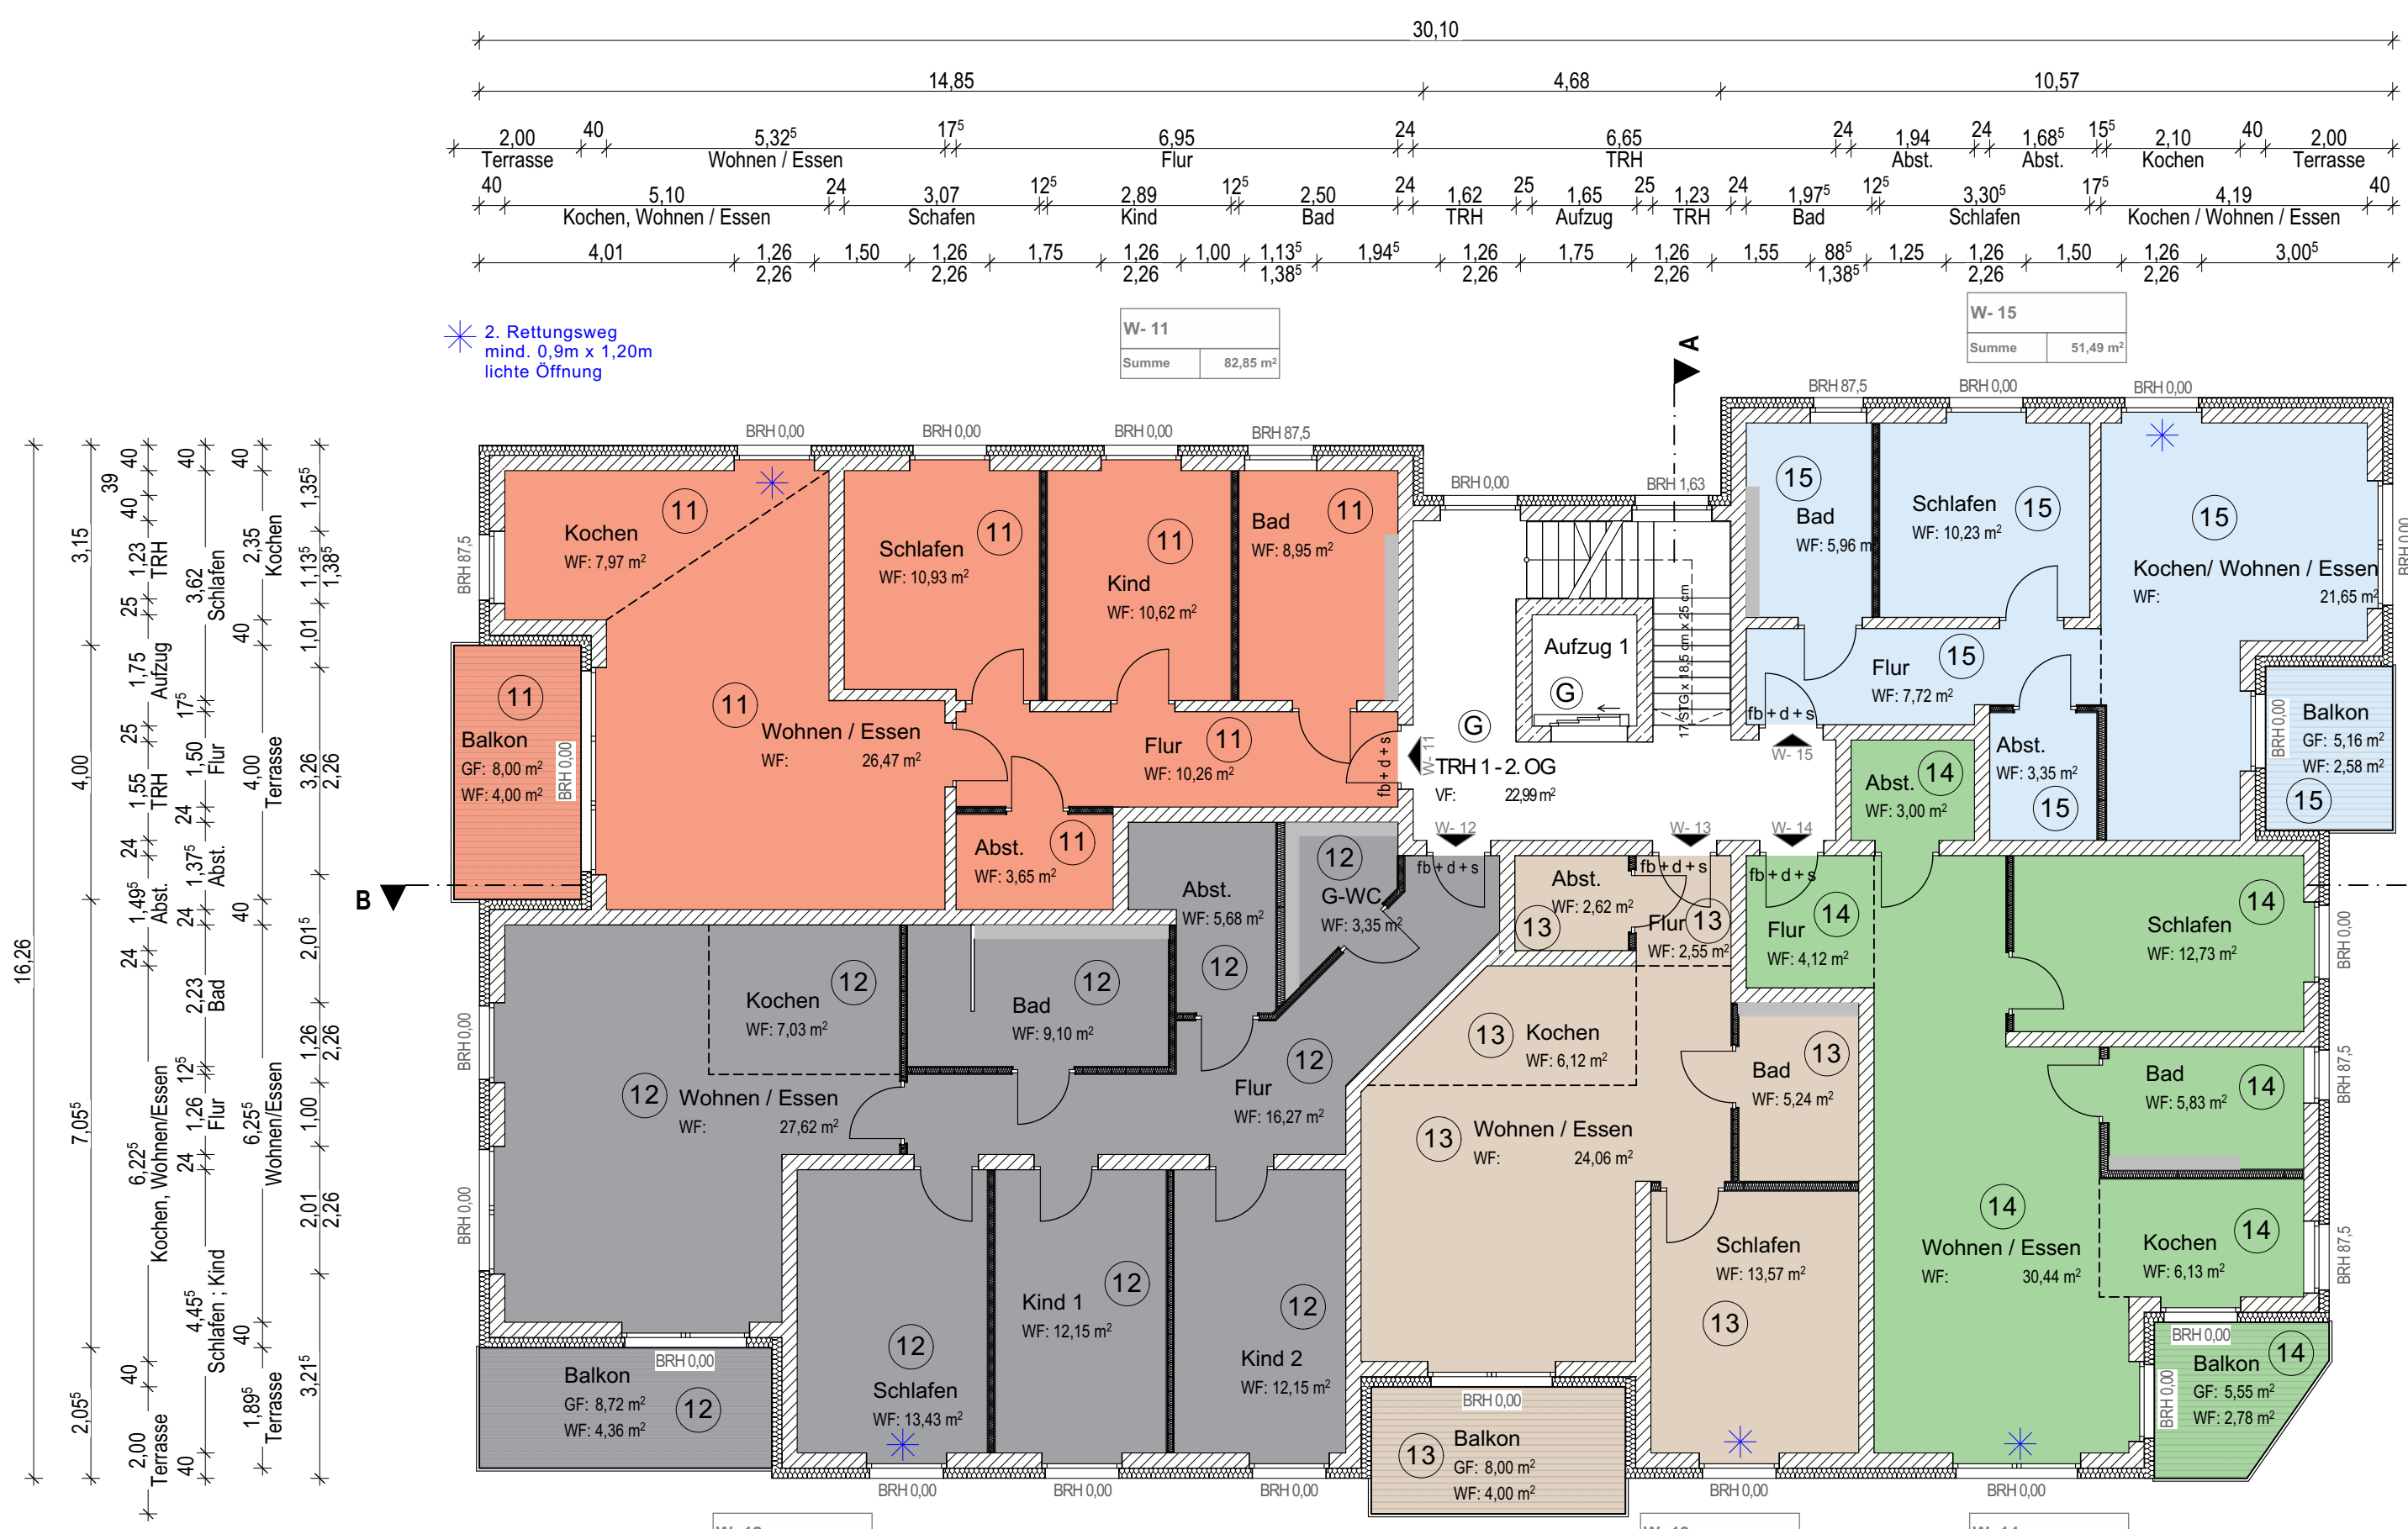
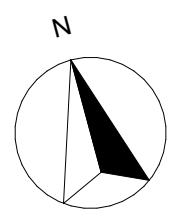


Neubau 2 MFH's mit je 17 WE + TG
 Am Martinsgraben
 37154 Northeim
Grundriss 2. Obergeschoss
 Maßstab 1:100 Datum 18.03.2025

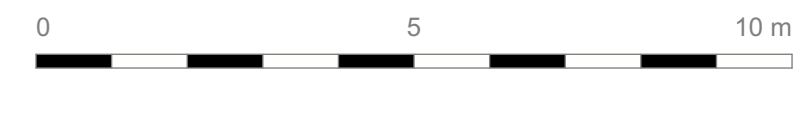

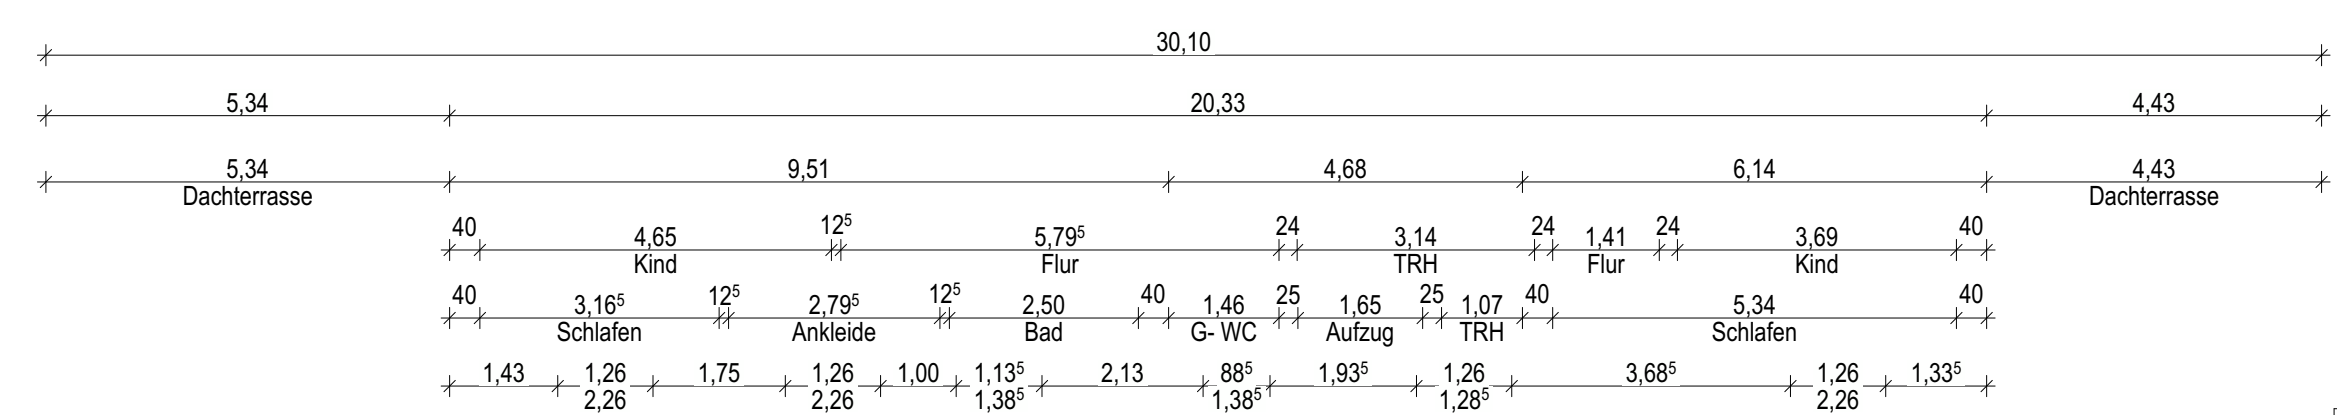
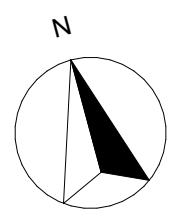


BGF PH
299,51 m²

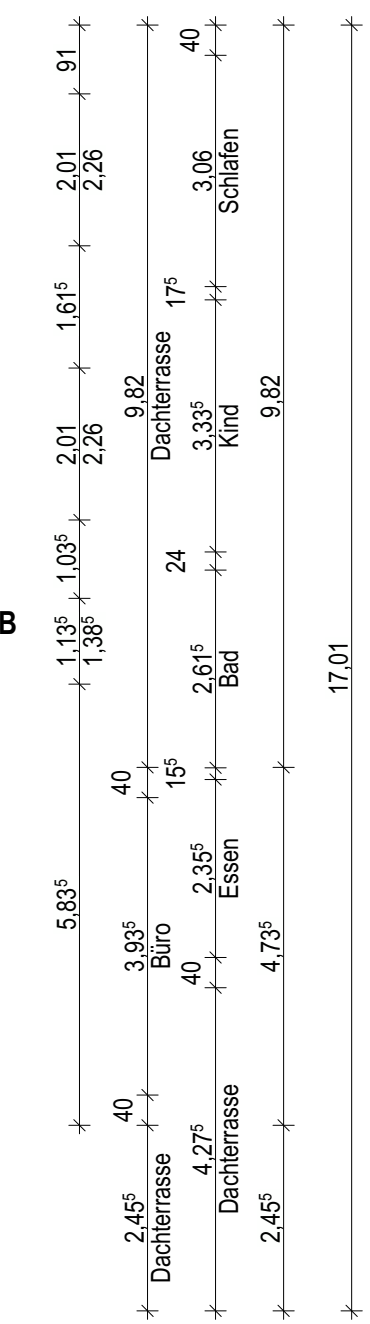
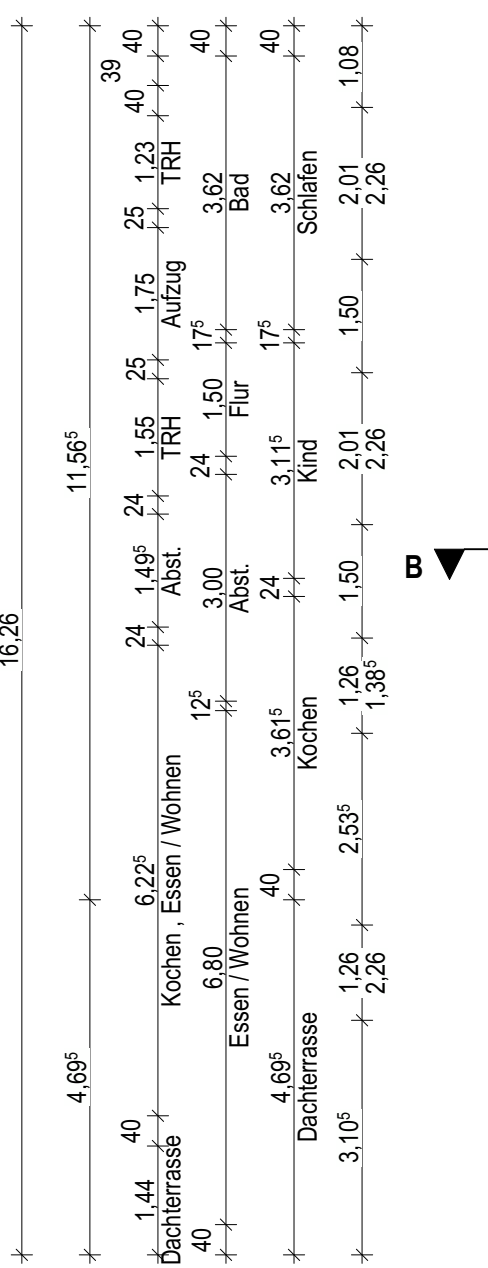
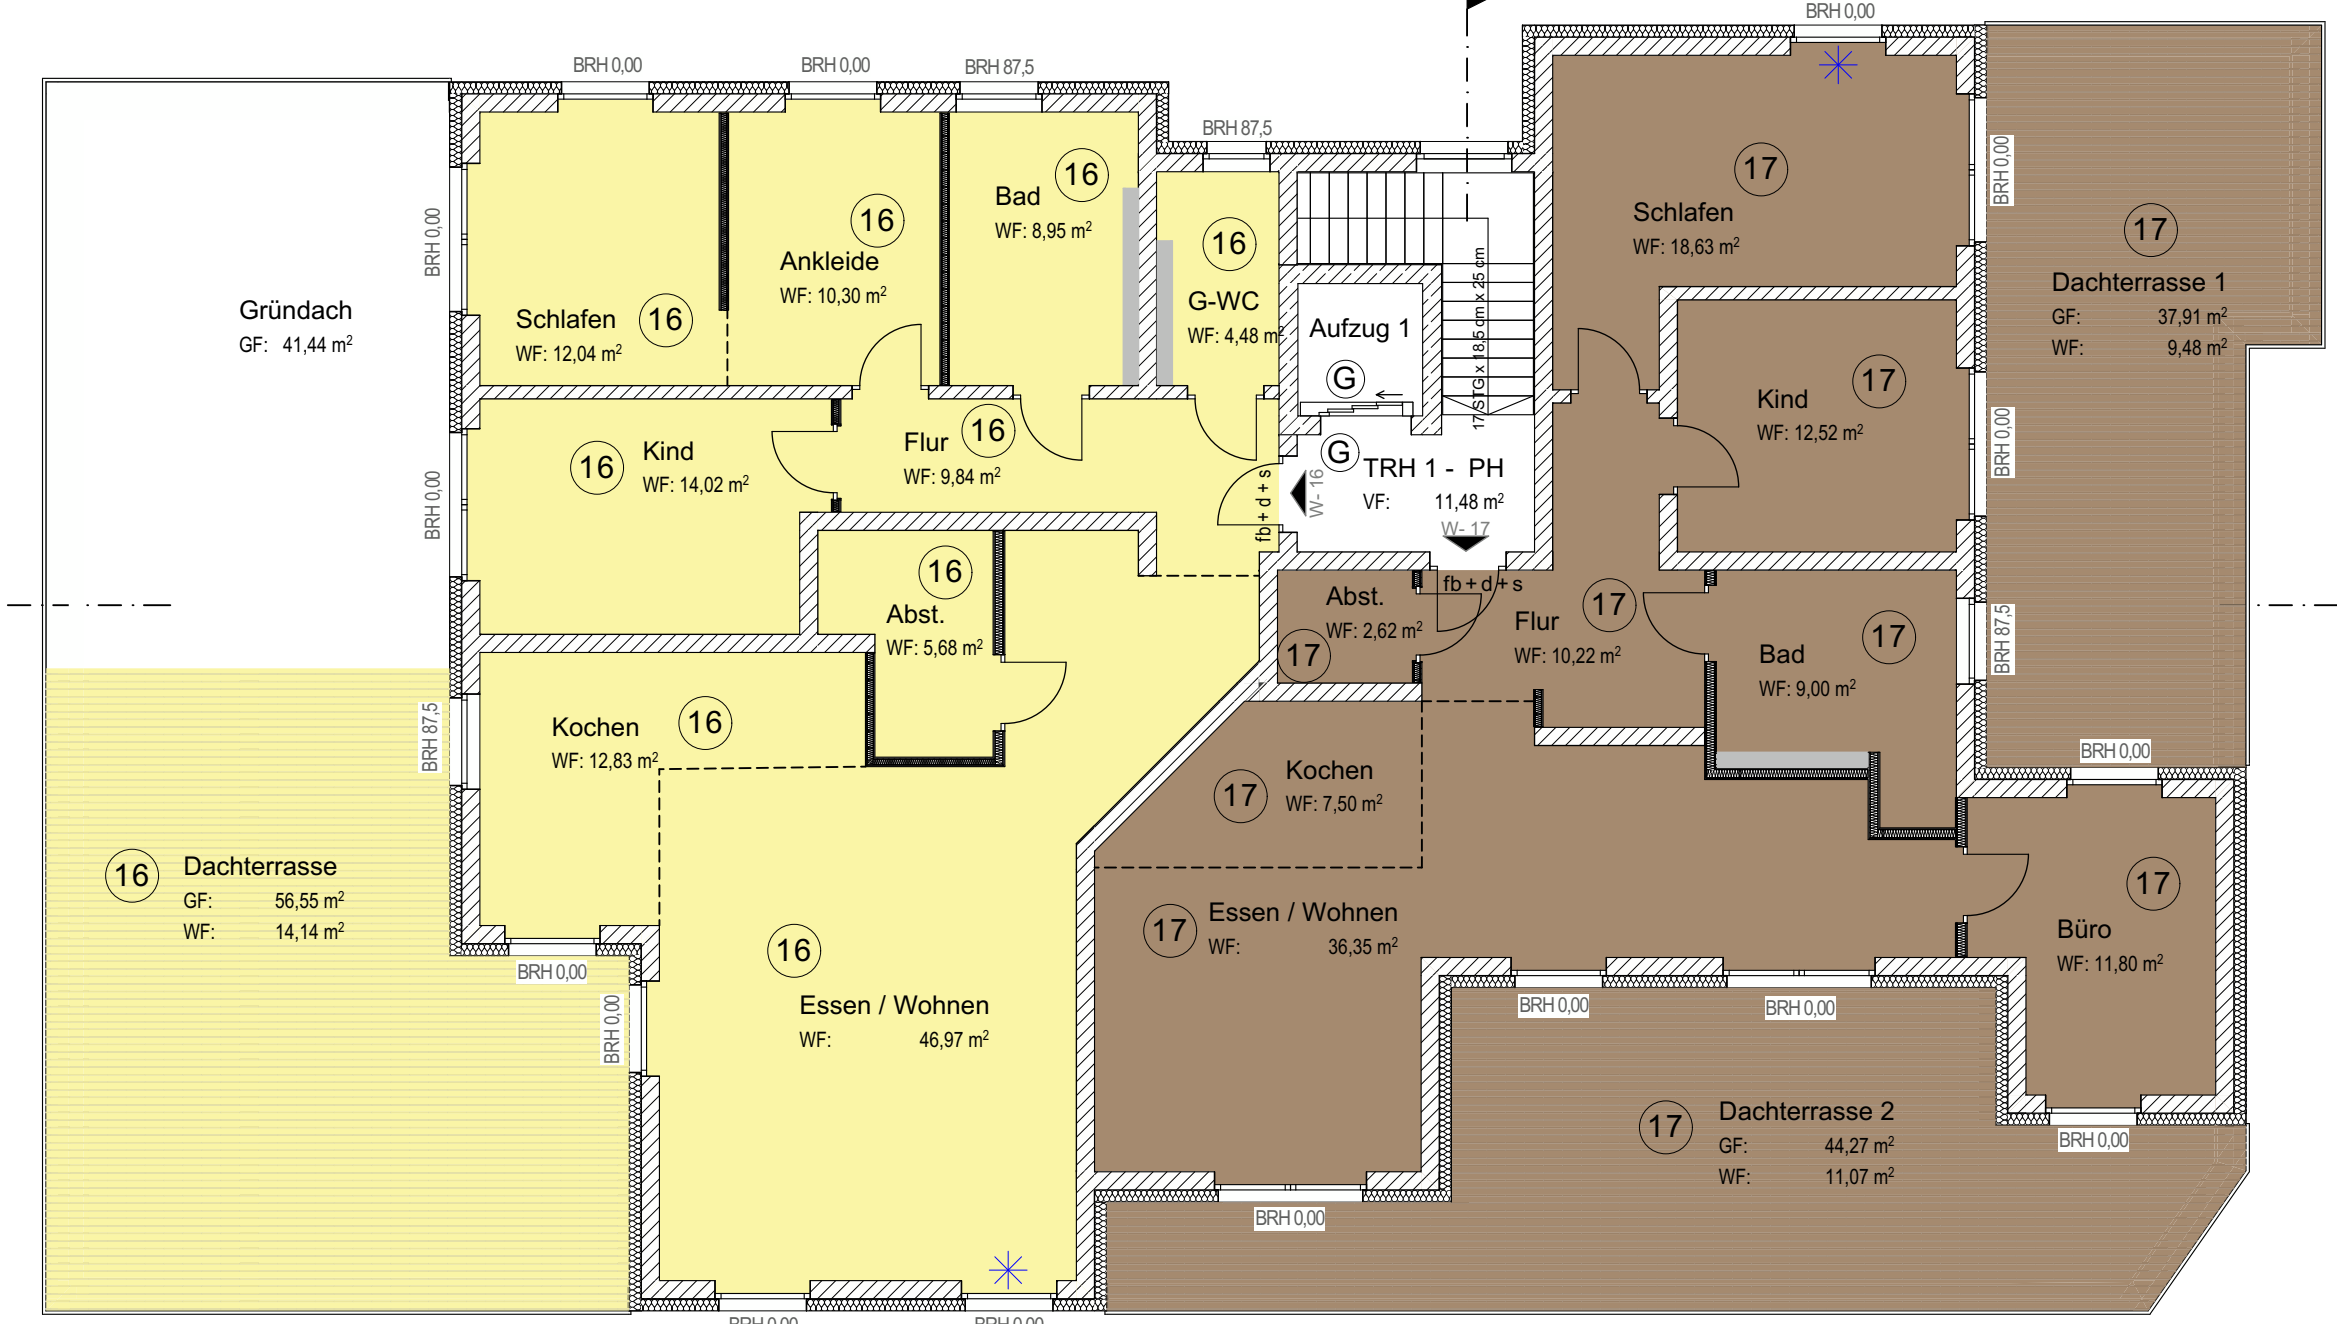


W-16
Summe 139,25 m²

W-17
Summe 129,19 m²

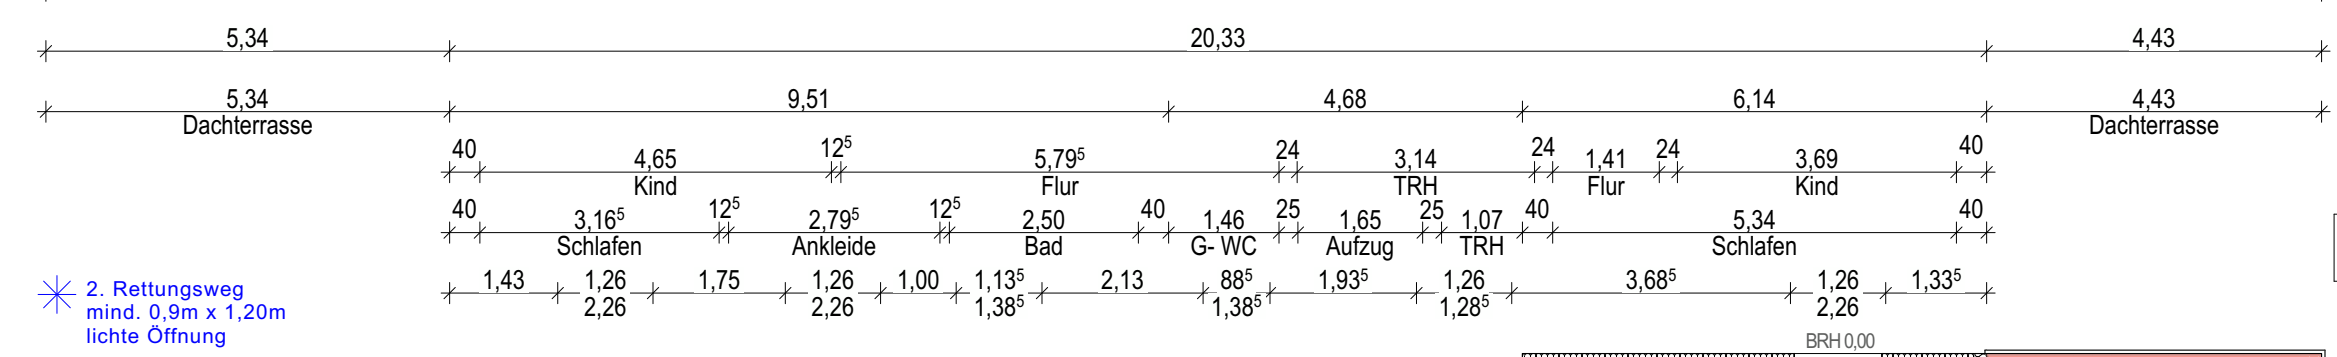
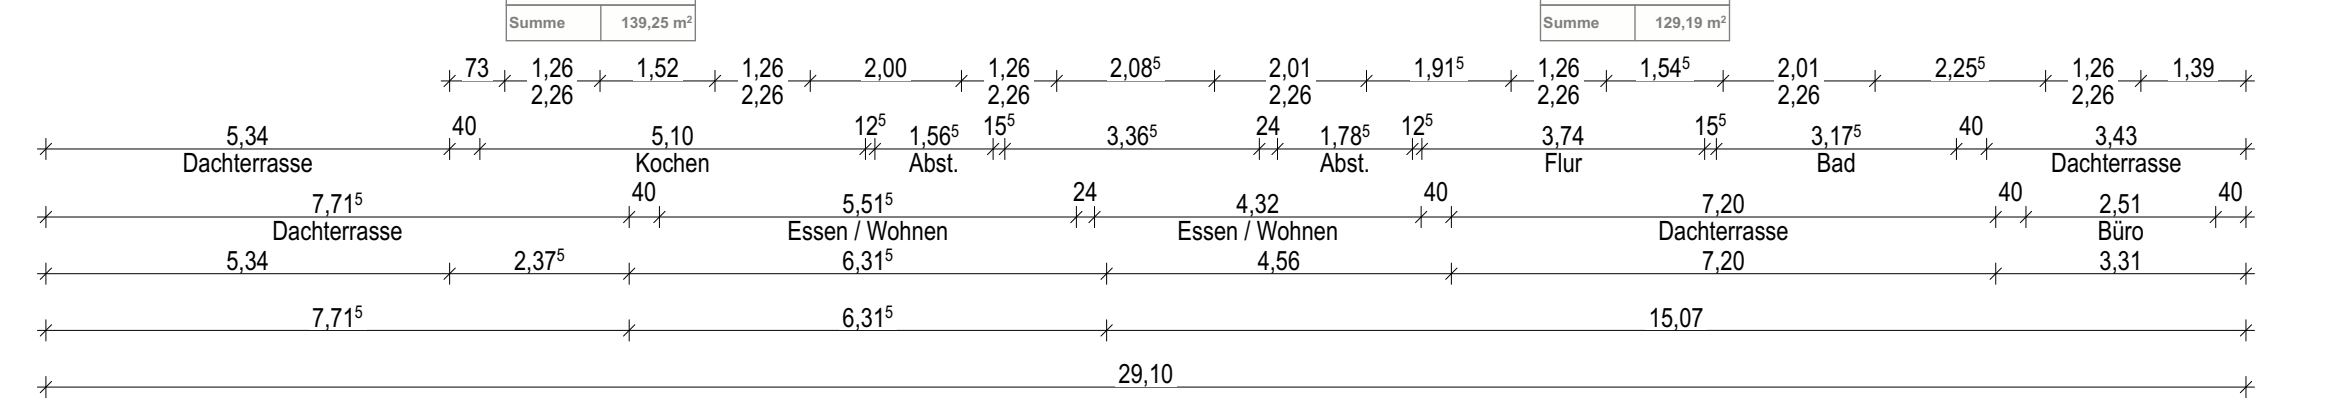


BGF PH
299,51 m²

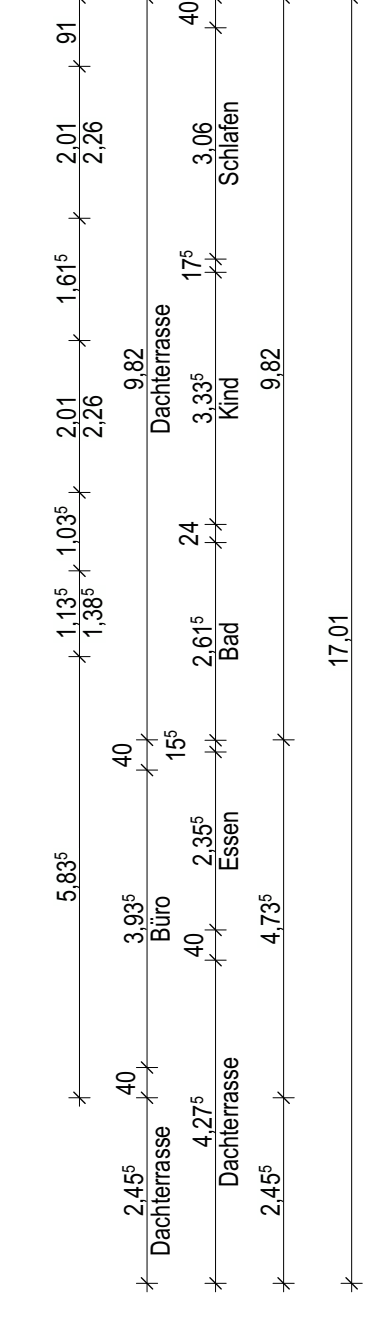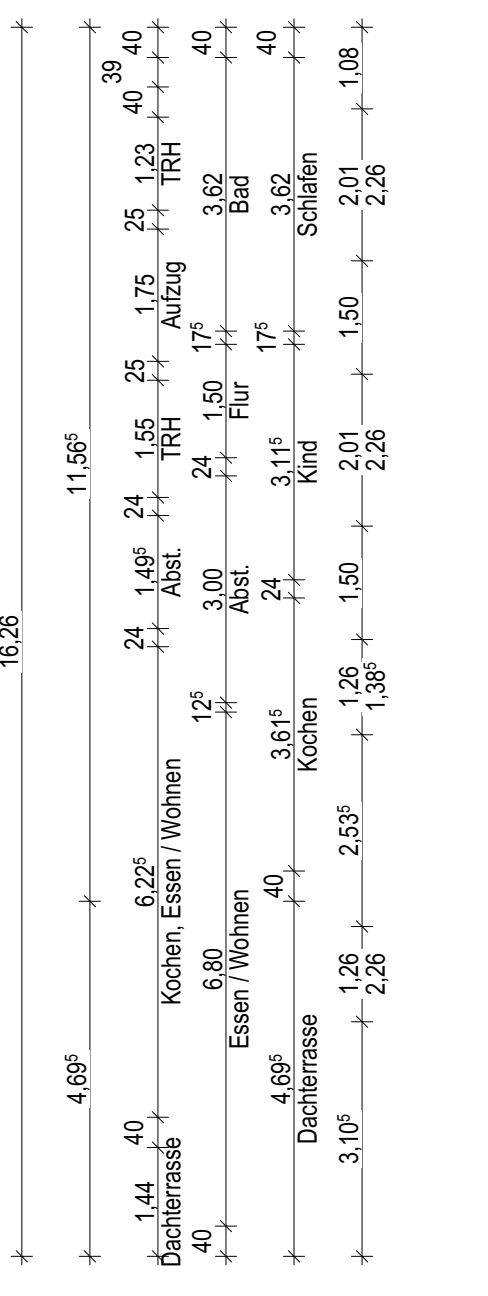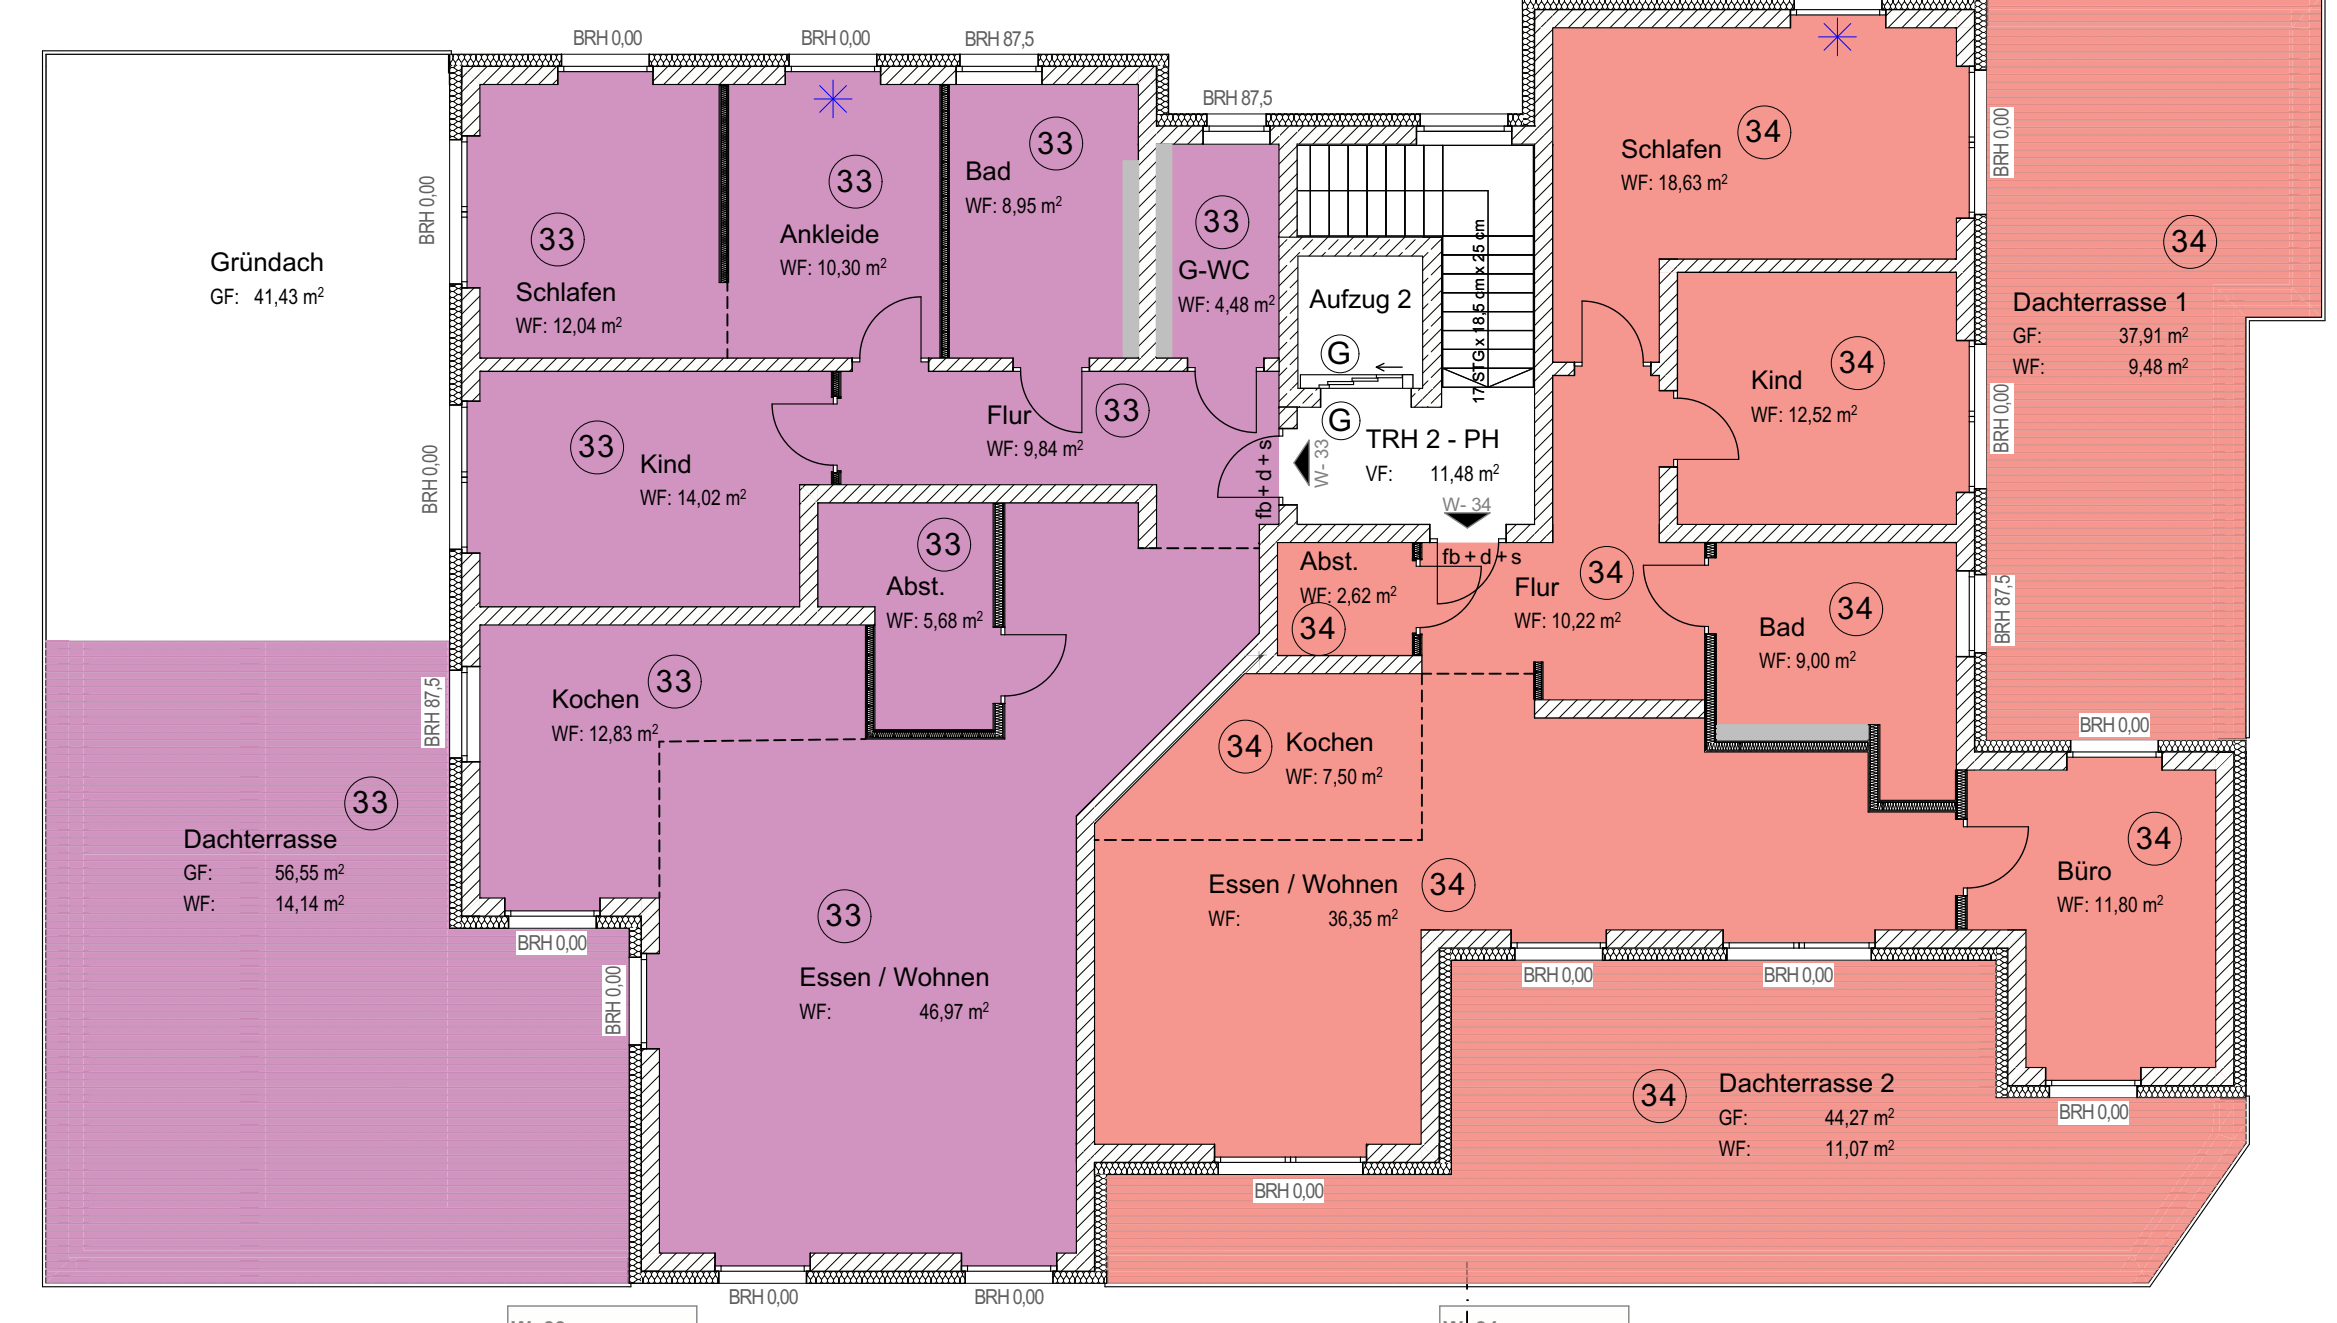

W-33
Summe 139,25 m²

W-34
Summe 129,19 m²

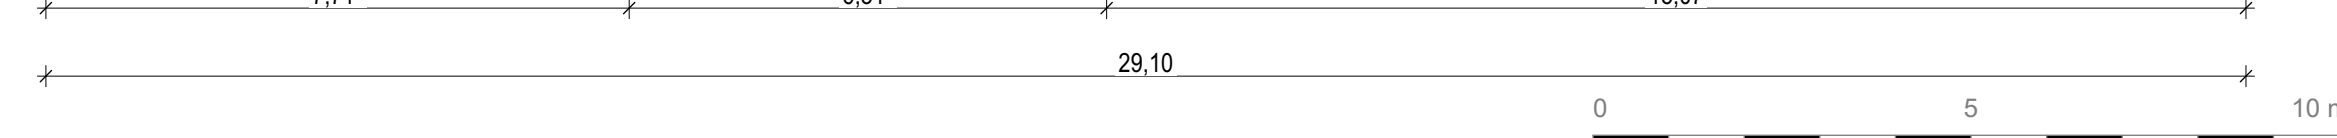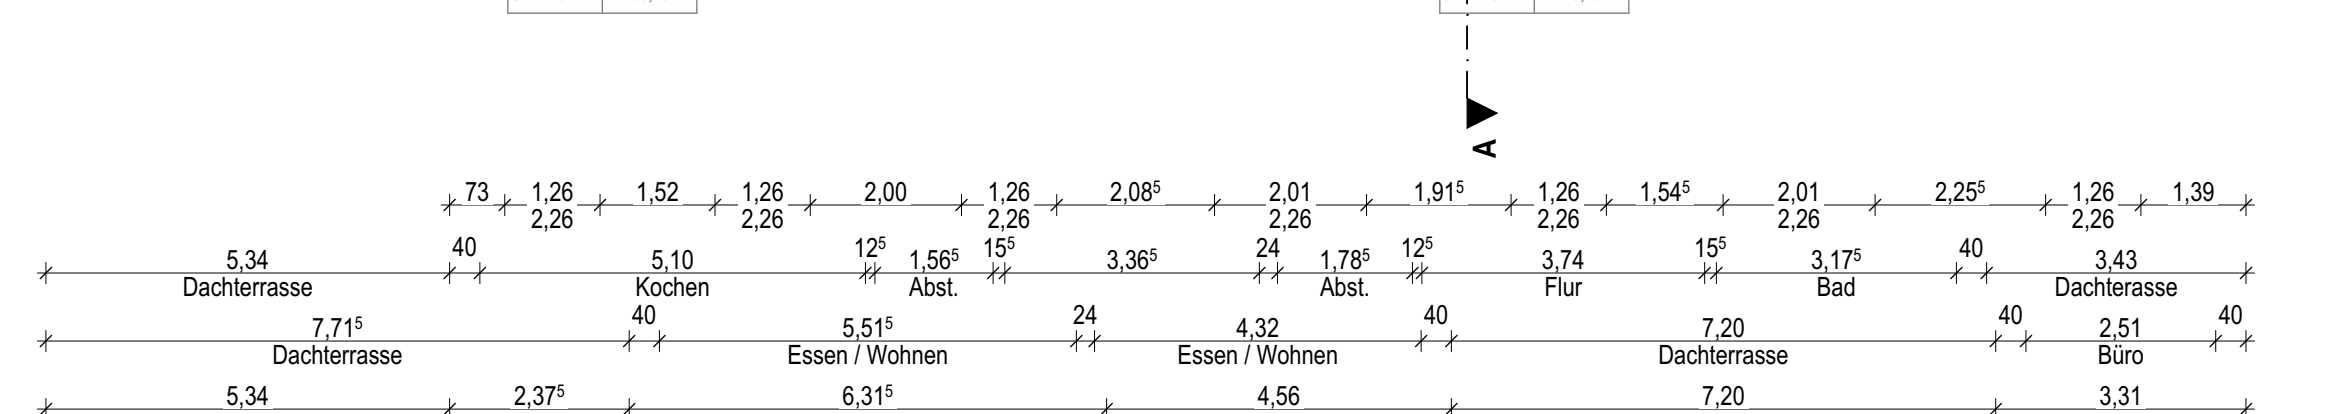

Neubau 2 MFH's mit je 17 WE + TG
Am Martinsgraben
37154 Northeim
Grundriss Penthaus
Maßstab 1:100 Datum 18.03.2025




Nordansicht



Ostansicht





Südansicht

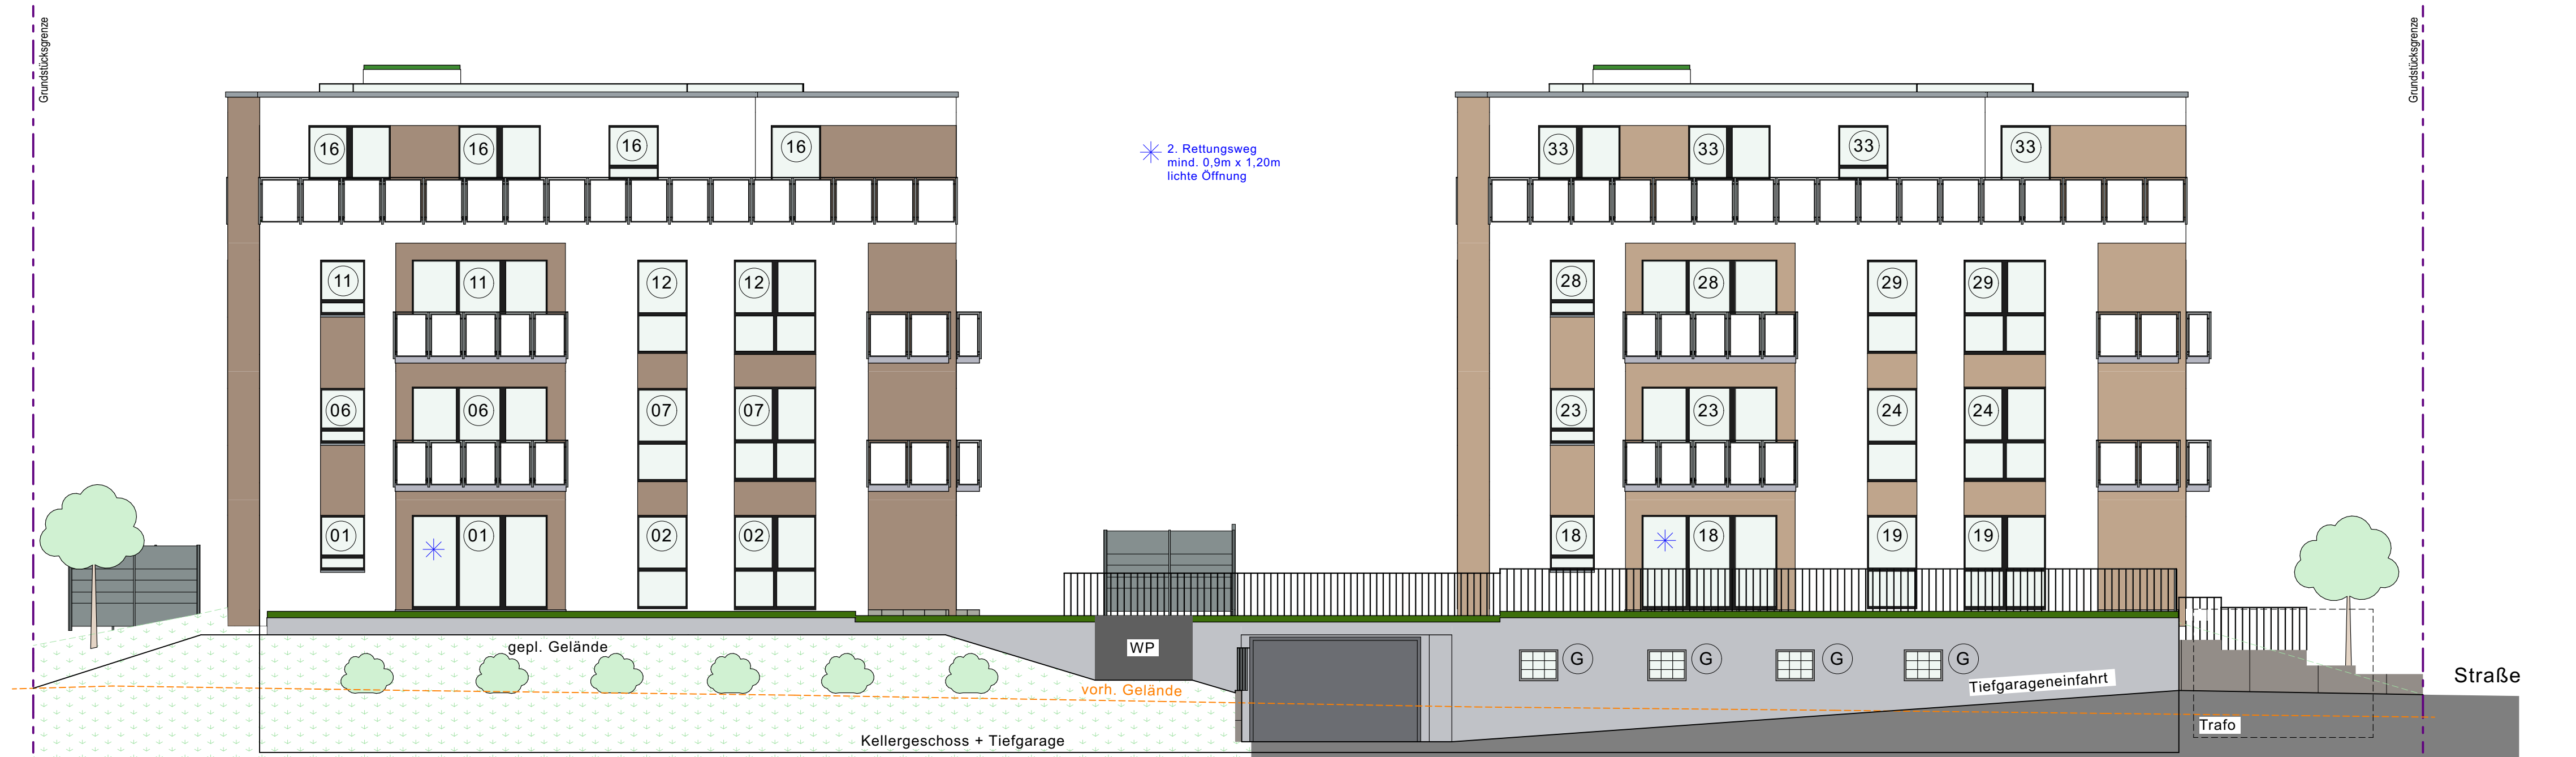

Westansicht



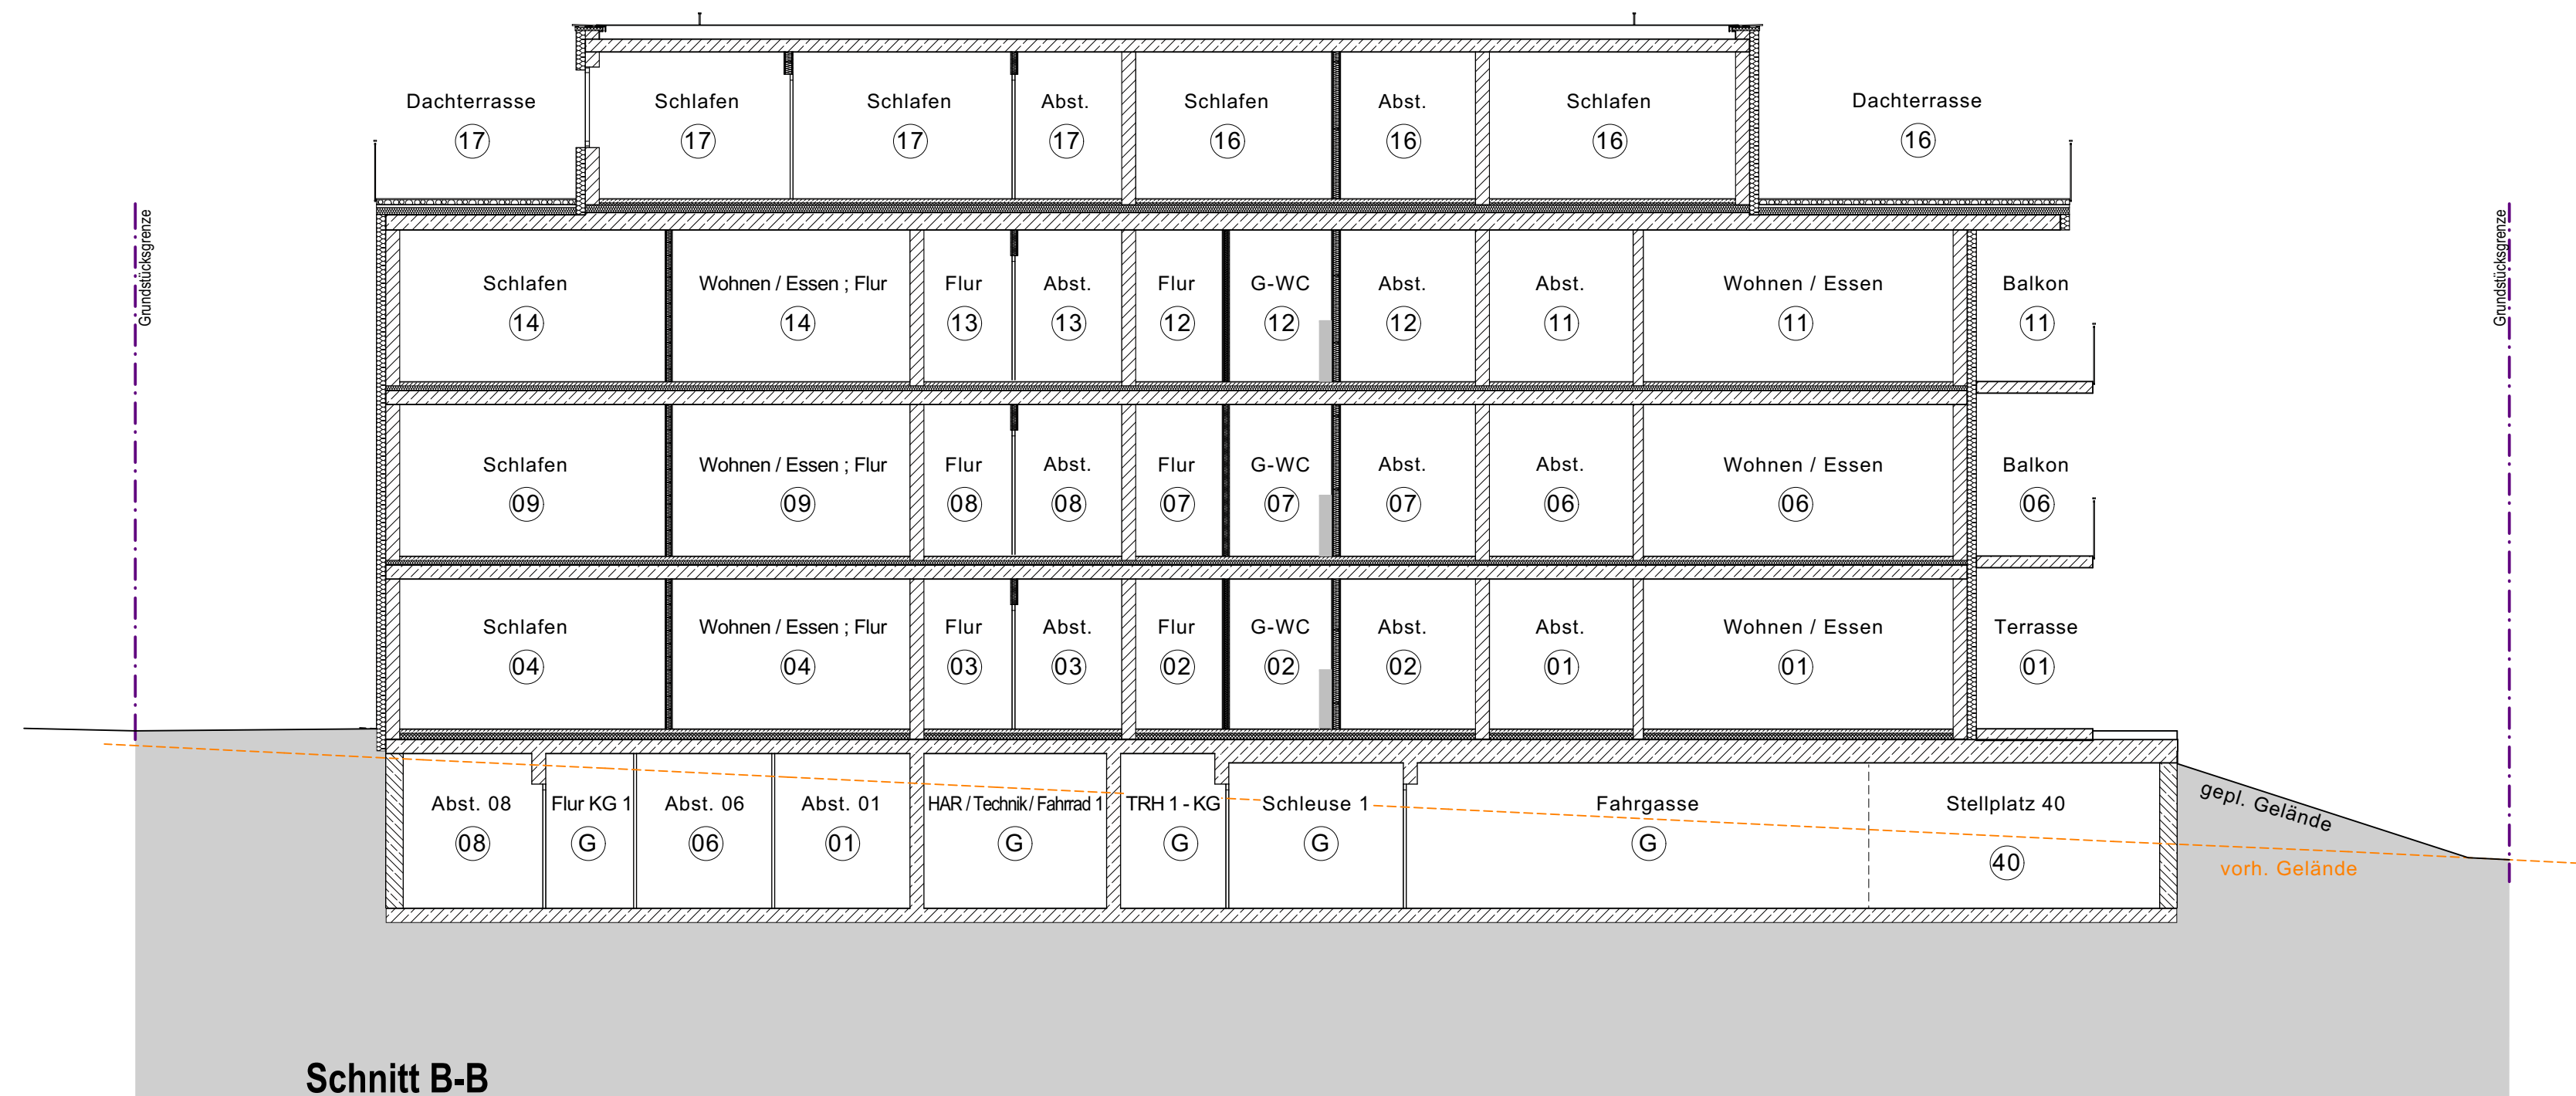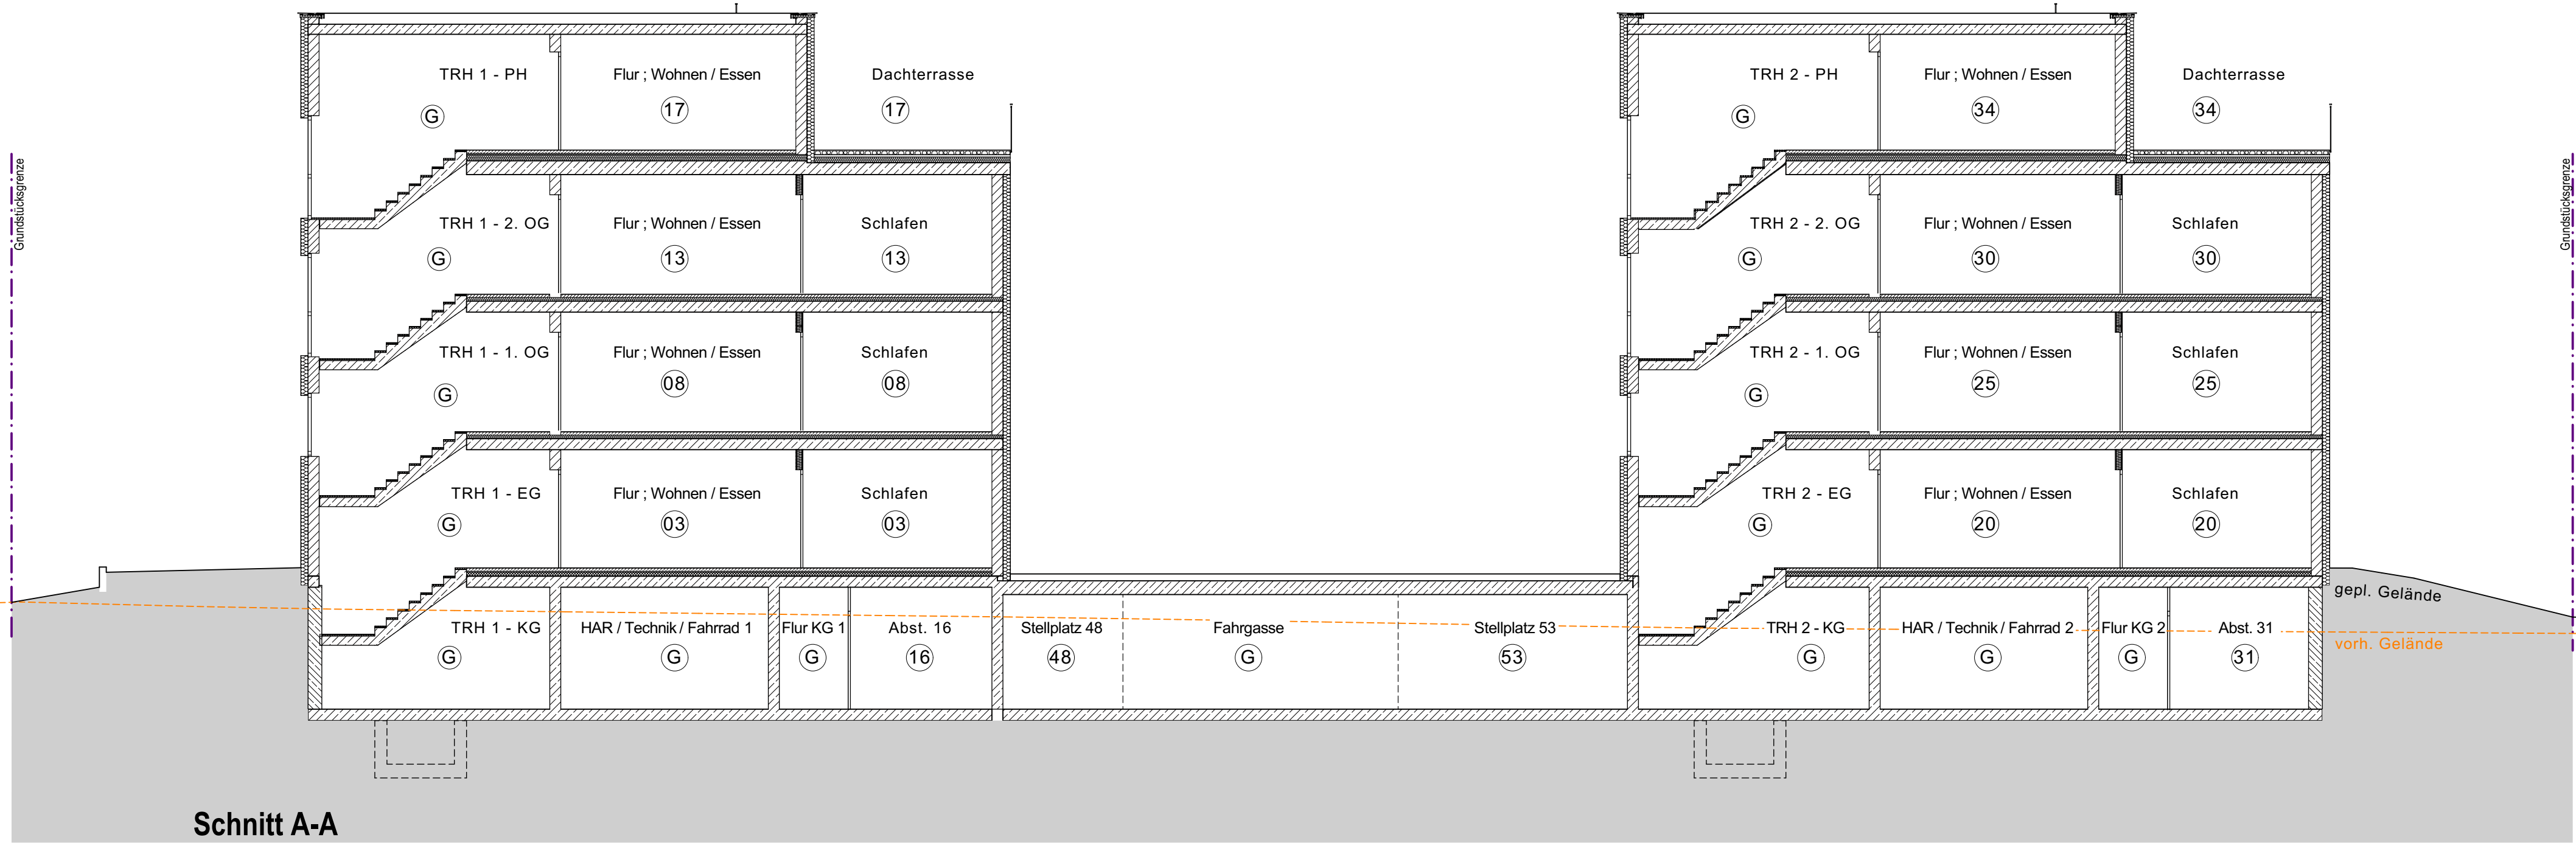


Neubau 2 MFH's mit je 17 WE + TG
 Am Martinsgraben
 37154 Northeim

Schnitte

Maßstab 1:100
 Datum 18.03.2025



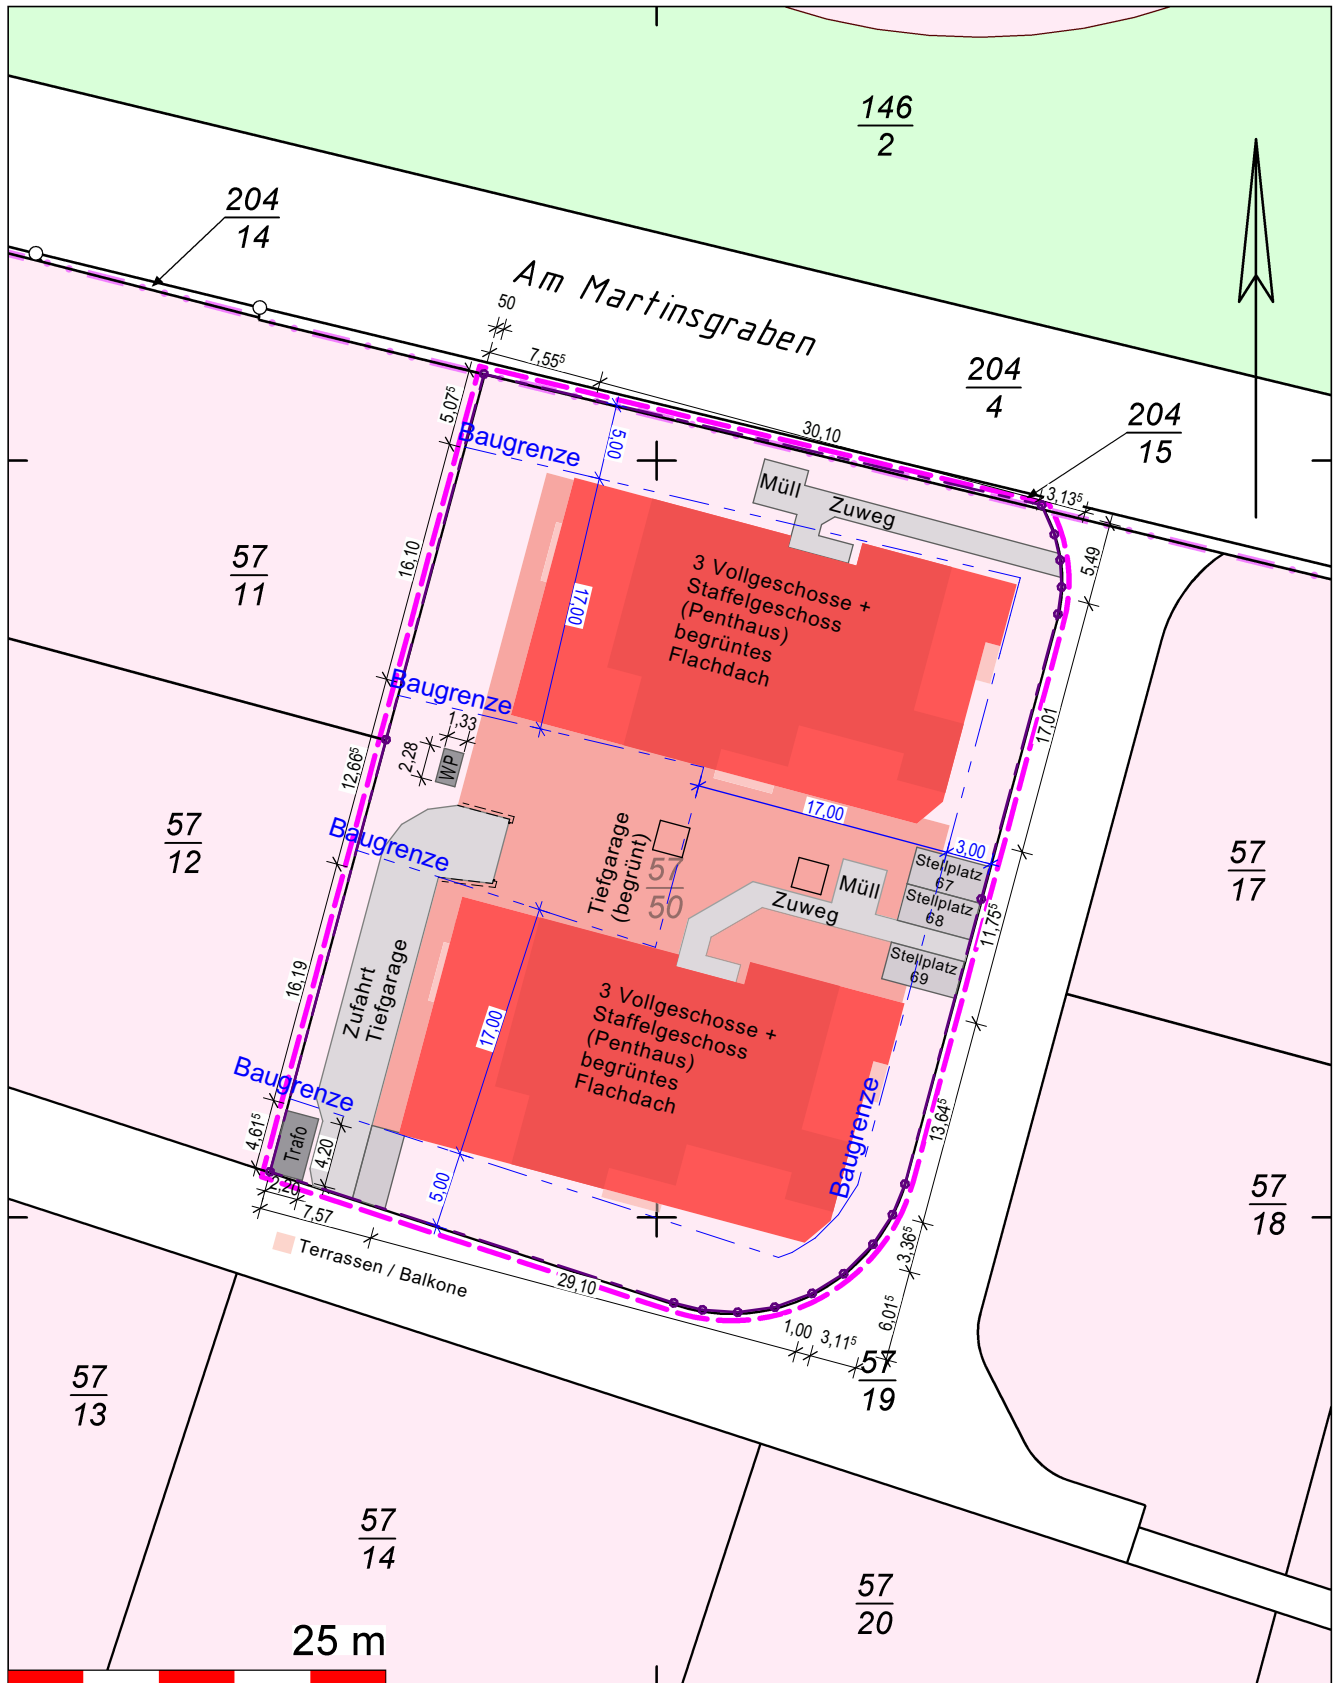

Neubau 2 MFH's mit je 17 WE + TG

Am Martinsgraben
37154 Northeim

Lageplan

Maßstab Datum
1:500 18.03.2025