



Objekt: Berneckstr 5 - 78054 Villingen-Schwenningen
EG: 3D Darstellung

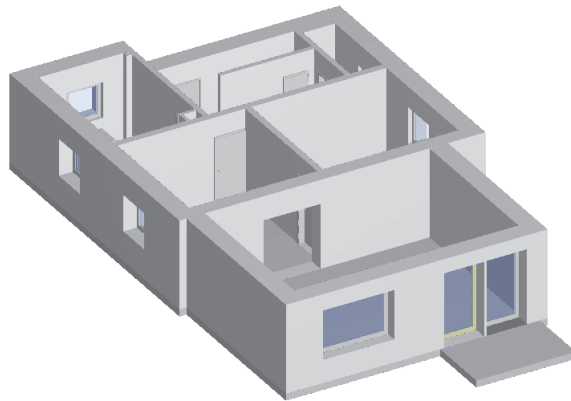

Objekt: Berneckstr 5 - 78054 Villingen-Schwenningen
EG: Grundriss

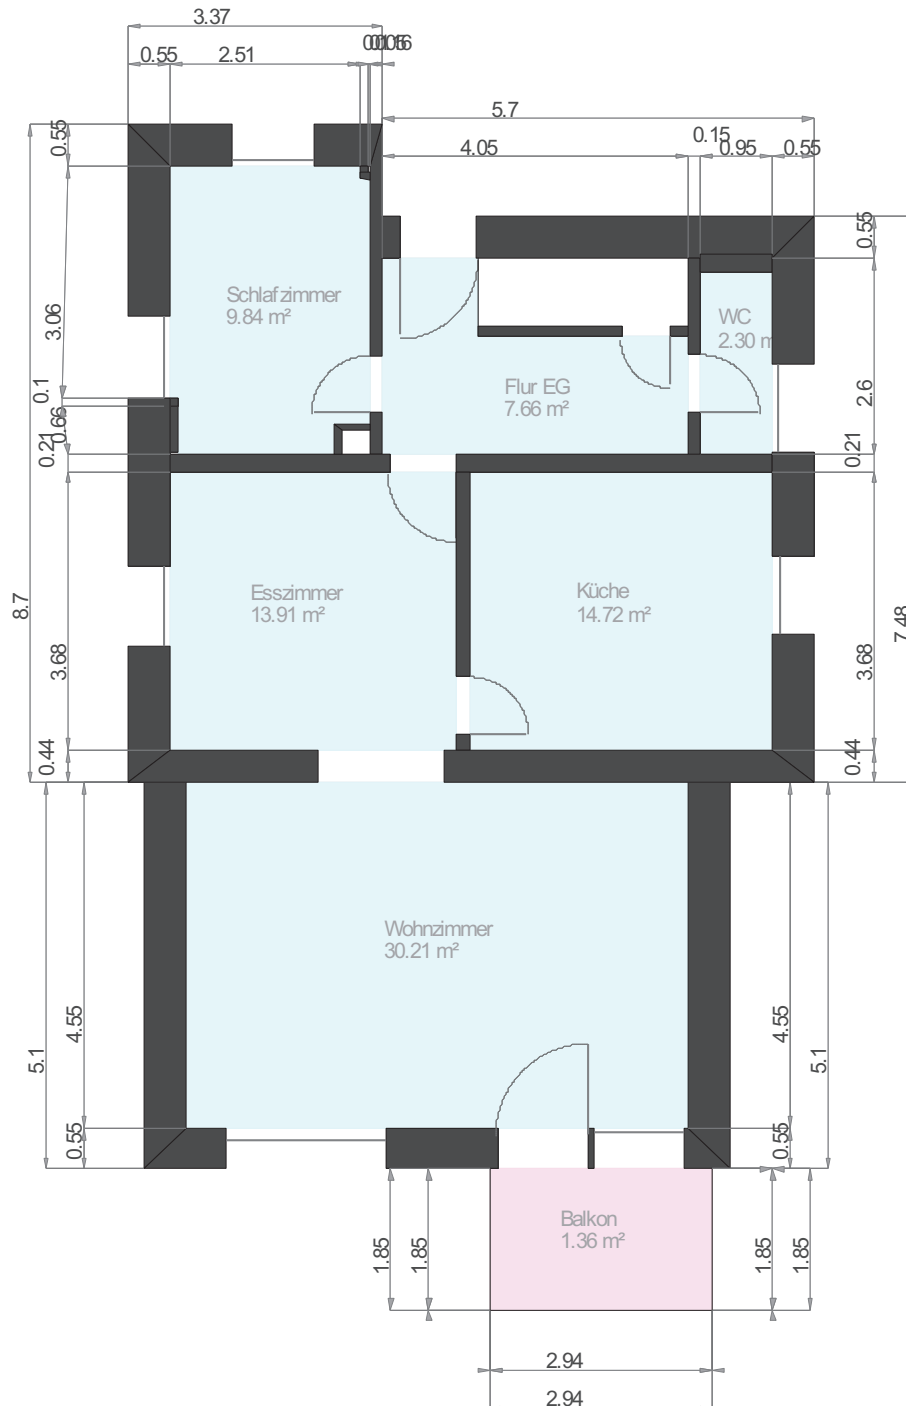

Maßstab 1 : 100
0.0 0.5 1.0 1.5 2.0m

Wohnfläche 100% Wohnfläche 50% Wohnfläche 25%