



Objekt: Berneckstr 5 - 78054 Villingen-Schwenningen
UG: 3D Darstellung

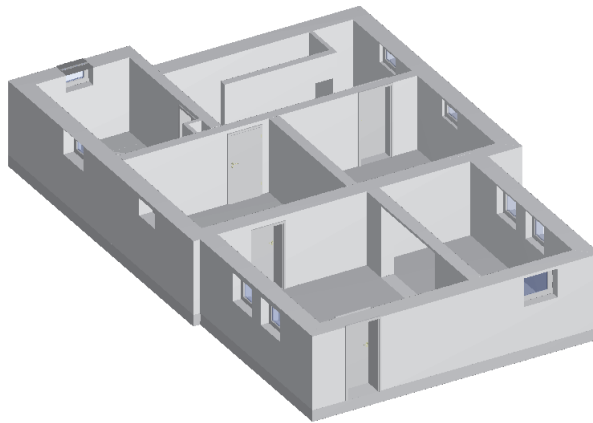

Objekt: Berneckstr 5 - 78054 Villingen-Schwenningen
UG: Grundriss

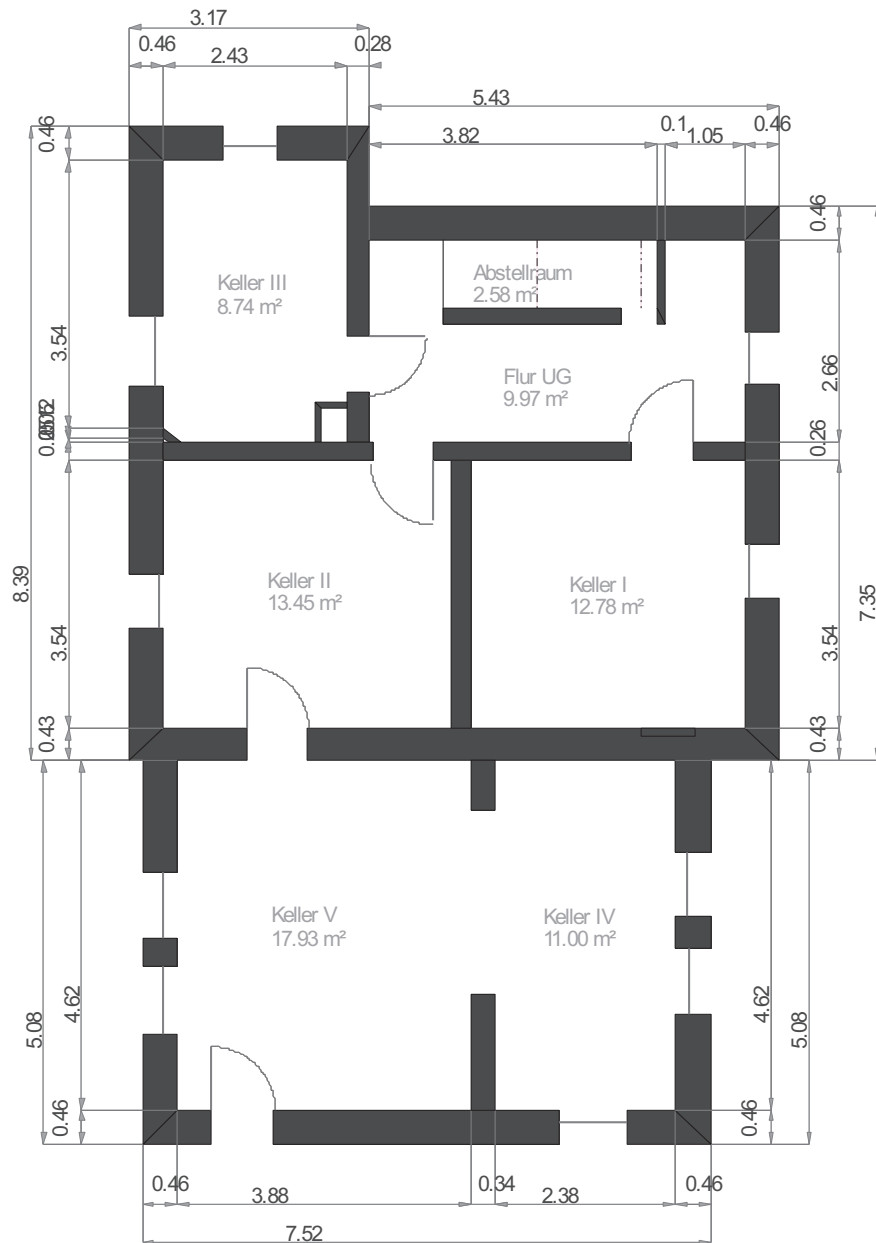

----- 1 m Höhenlinie
 ----- 2 m Höhenlinie

Maßstab 1 : 100
 0.0 0.5 1.0 1.5 2.0m

Wohnfläche 100% Wohnfläche 50% Wohnfläche 25%