


Grundriss 1:100

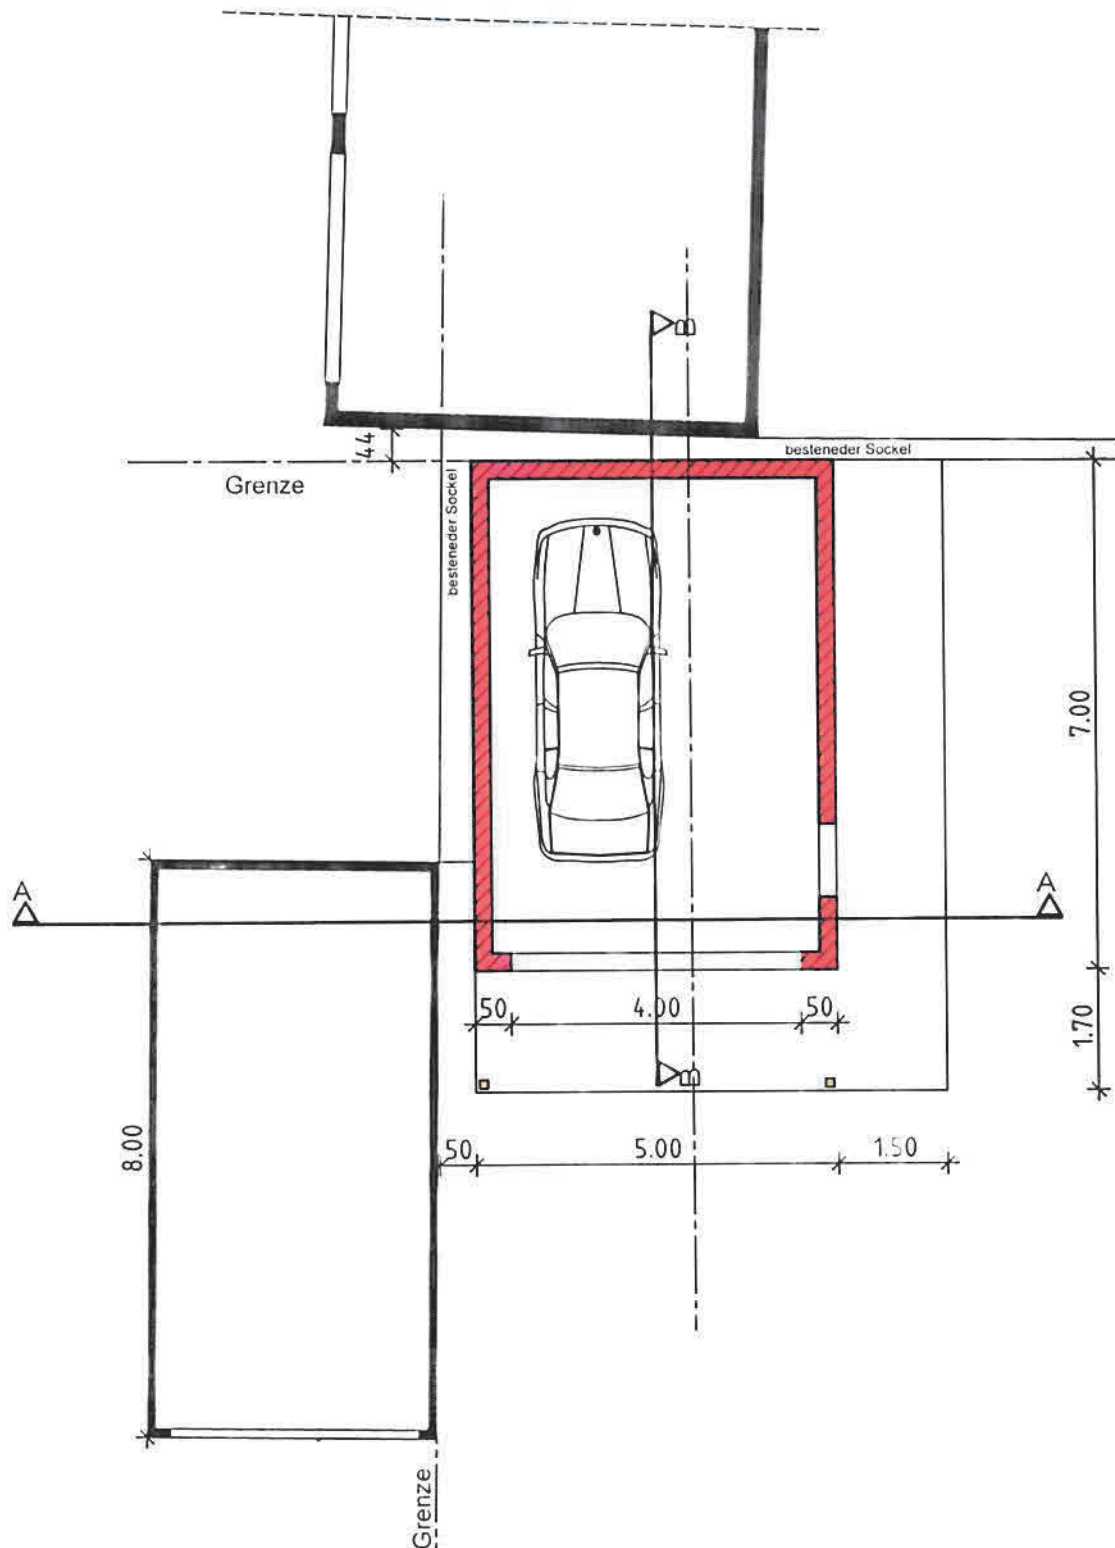

BAUVORHABEN: Neubau Garage Berneckstr. 5 78054 VS-Schwenningen	BAUHERR: Kafetzis, Rompert Berneckstr. 5 78054 VS-Schwenningen	Planer: Dipl. Ing. Horst Frank Friedhofstr. 6 78053 Dauchingen	MASSSTAB: 1:100 DATUM: 19.12.2013	PLAN: Bauantrag Grundriss
--	--	--	--	--

H/B = 297 / 210 (0.06m²)

Allplan 2008