



Objekt: Winterbergstr. 18 - 78112 St. Georgen
Schnittdarstellung

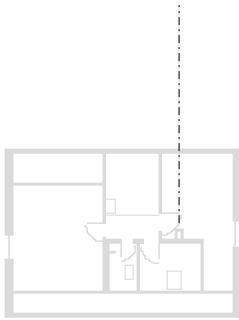

Maßstab 1 : 100
0.0 0.5 1.0 1.5 2.0m

Objekt: Winterbergstr. 18 - 78112 St. Georgen

EG: Grundriss

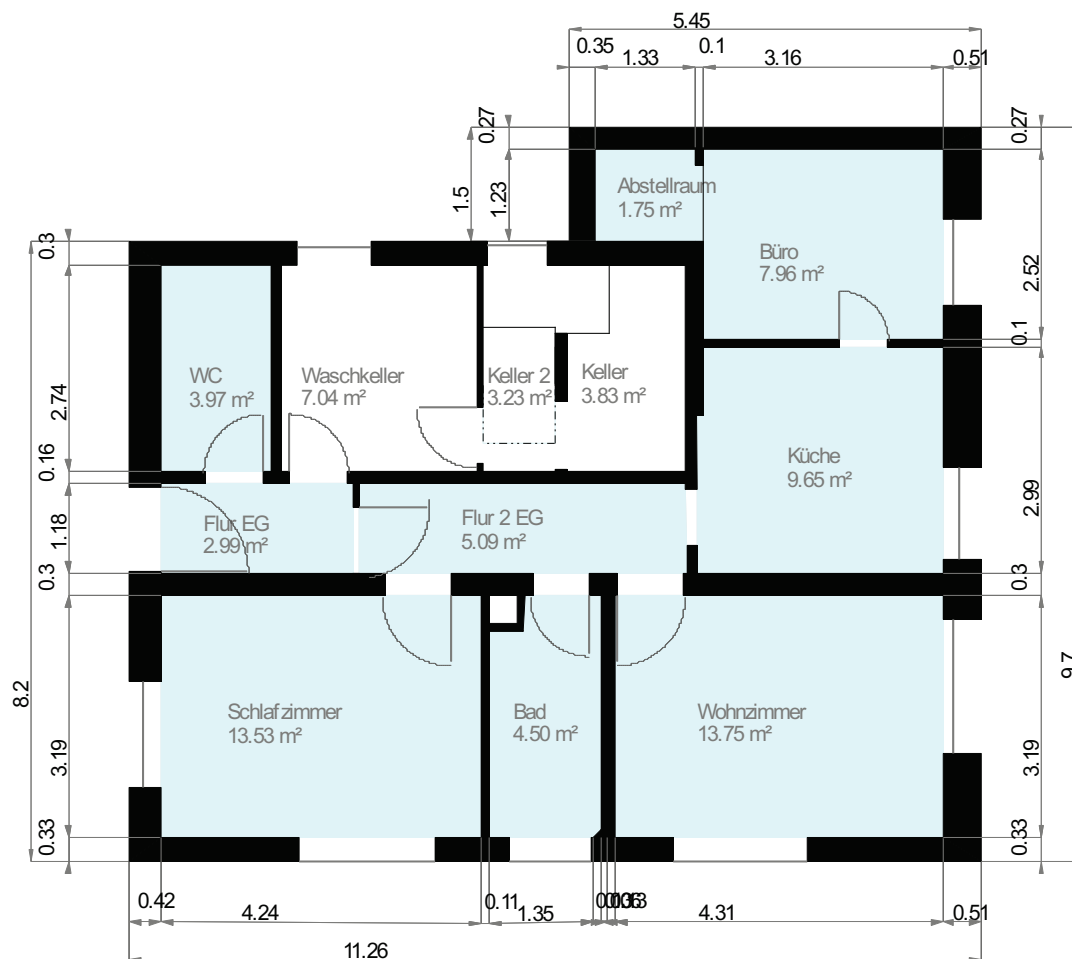


2 m Höhenlinie

Maßstab 1 : 100
0.0 0.5 1.0 1.5 2.0m

Wohnfläche 100% Wohnfläche 50% Wohnfläche 25%

Objekt: Winterbergstr. 18 - 78112 St. Georgen

OG: Grundriss

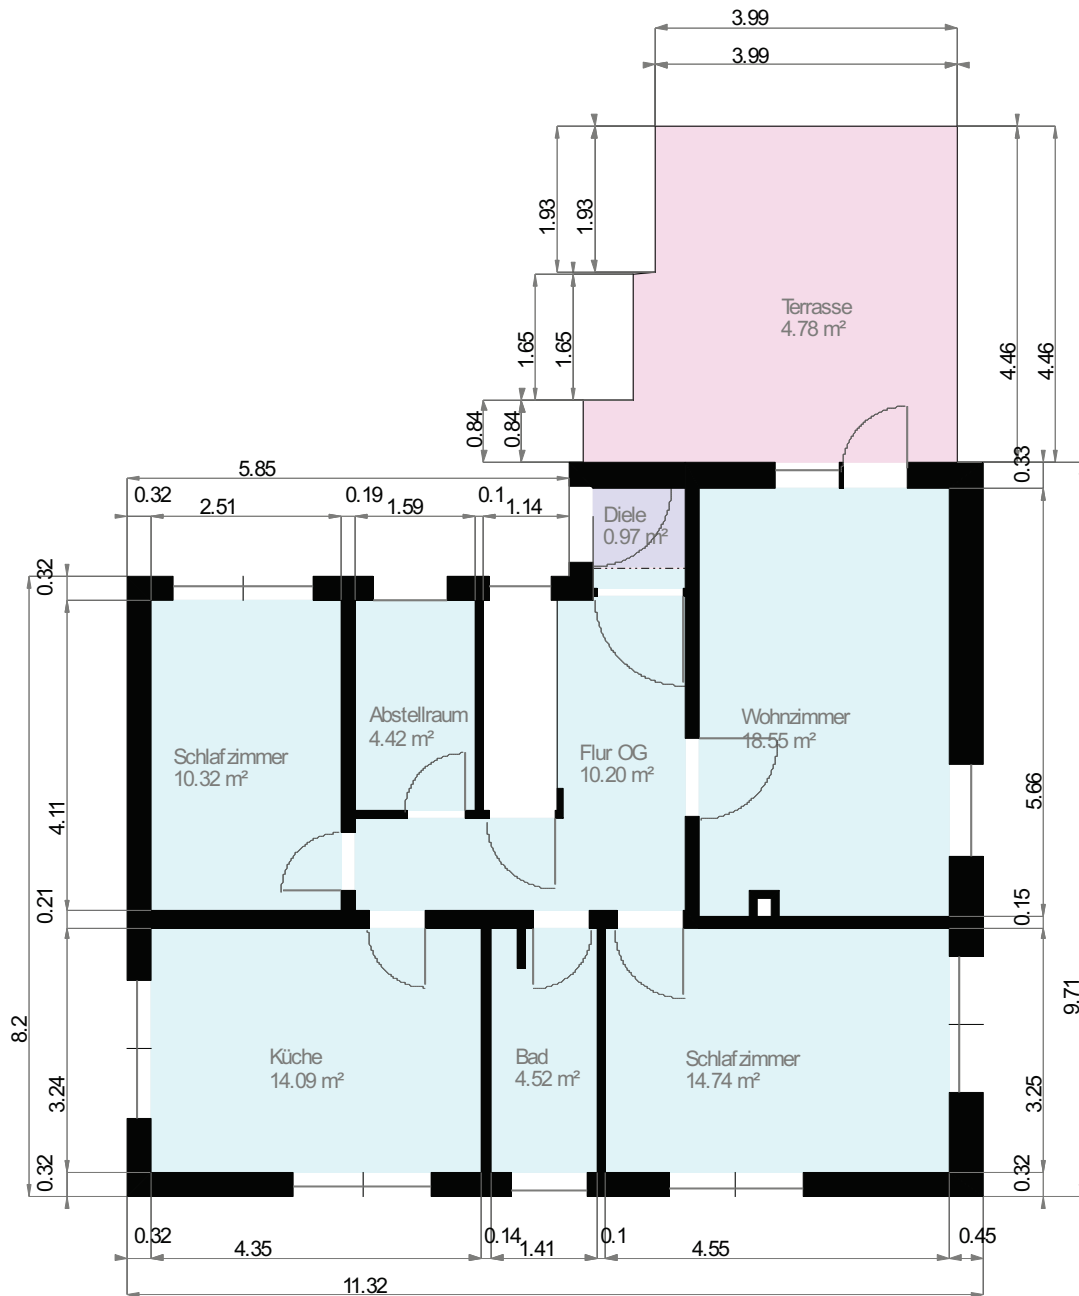


..... 2 m Höhenlinie

Maßstab 1 : 100
0.0 0.5 1.0 1.5 2.0m

Wohnfläche 100% Wohnfläche 50% Wohnfläche 25%

Objekt: Winterbergstr. 18 - 78112 St. Georgen

DG: Grundriss

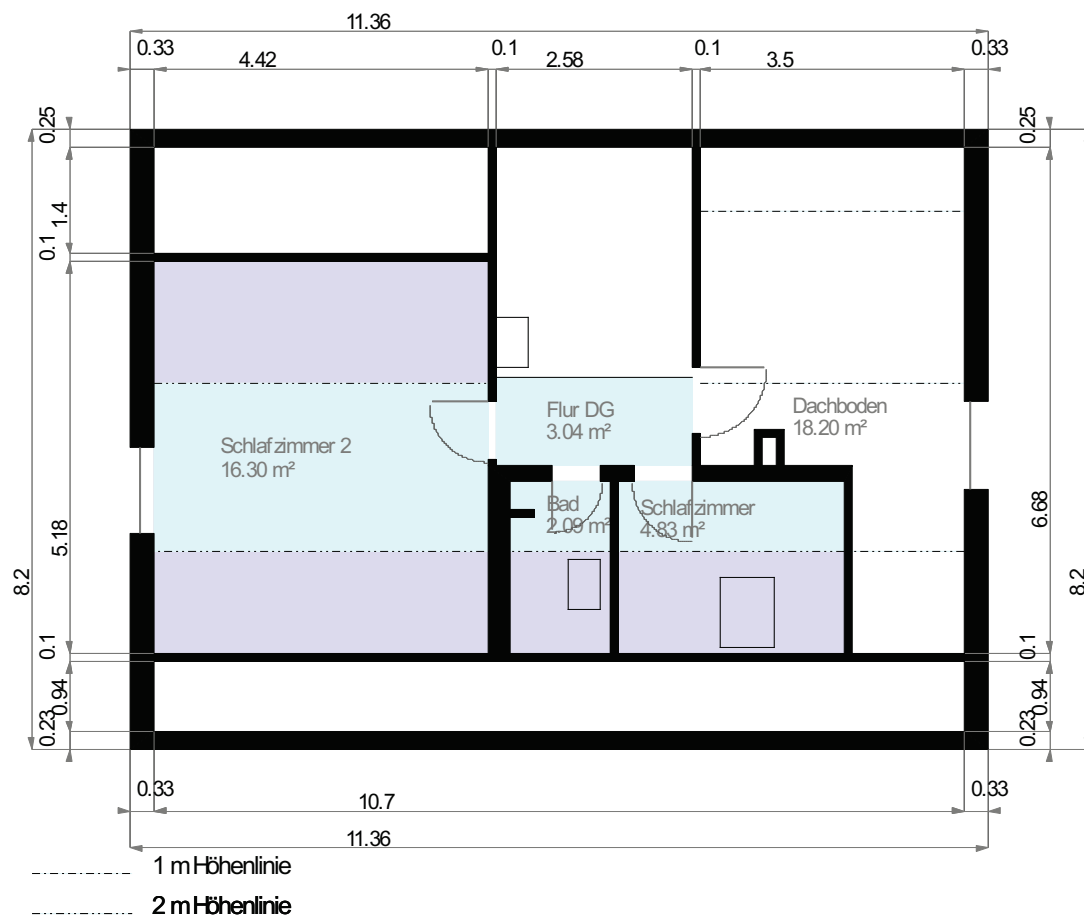

Maßstab 1 : 100
0.0 0.5 1.0 1.5 2.0m

Wohnfläche 100% Wohnfläche 50% Wohnfläche 25%