


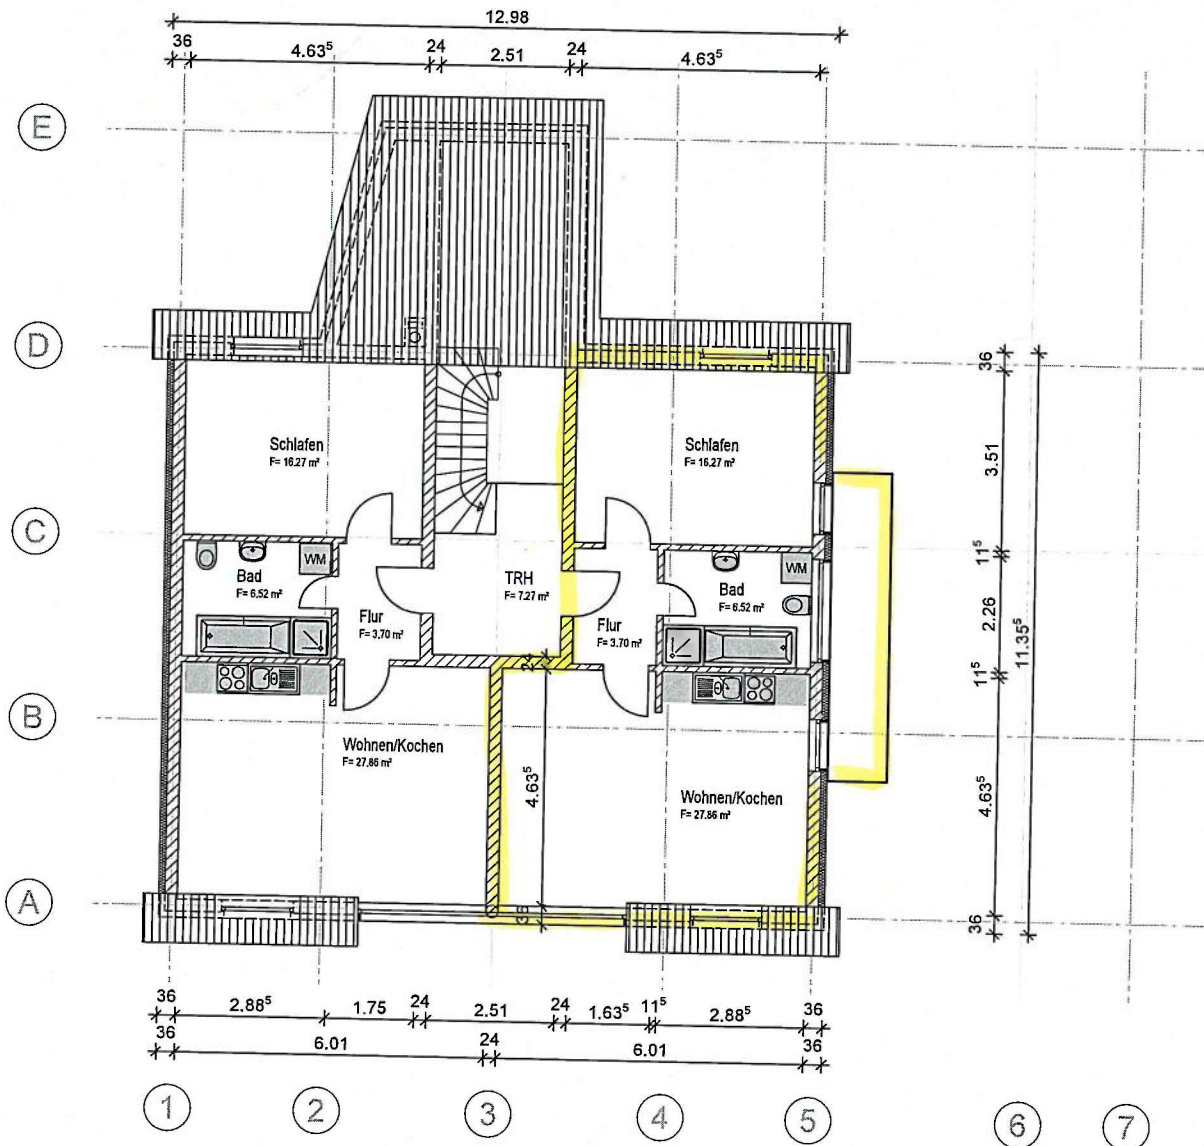

## Grundriss DG / Entwurfsplan



Riemannstraße 1a  
99734 NORDHAUSEN  
Tel. 03631/6086-0  
Fax. 03631/608642  
mail@arko-bauplanung.de

Ausführungsplanung  
Bauvorhaben: Sparkasse Niedersachswerfen,  
Umnutzung Praxis in Wohnung  
Rudolf-Breitscheid-Straße 1  
99762 Niedersachswerfen  
Bauherr : IBV der Kreissparkasse Nordhausen GmbH & Co KG  
Kornmarkt 9, 99734 Nordhausen

Maßstab:  
1:100  
Datum:  
06.12.2023  
Blatt:  
--.AE.104/-

Architekt:  
Dipl.-Ing.(FH) Pia Wienrich

Bauherr:

Zeichnerin:  
C.M.

Plottdatum: 08.08.2024

Projekt-Nr.: 23A008