



Legende:
ELT Elektrokasten
GF Grundfläche

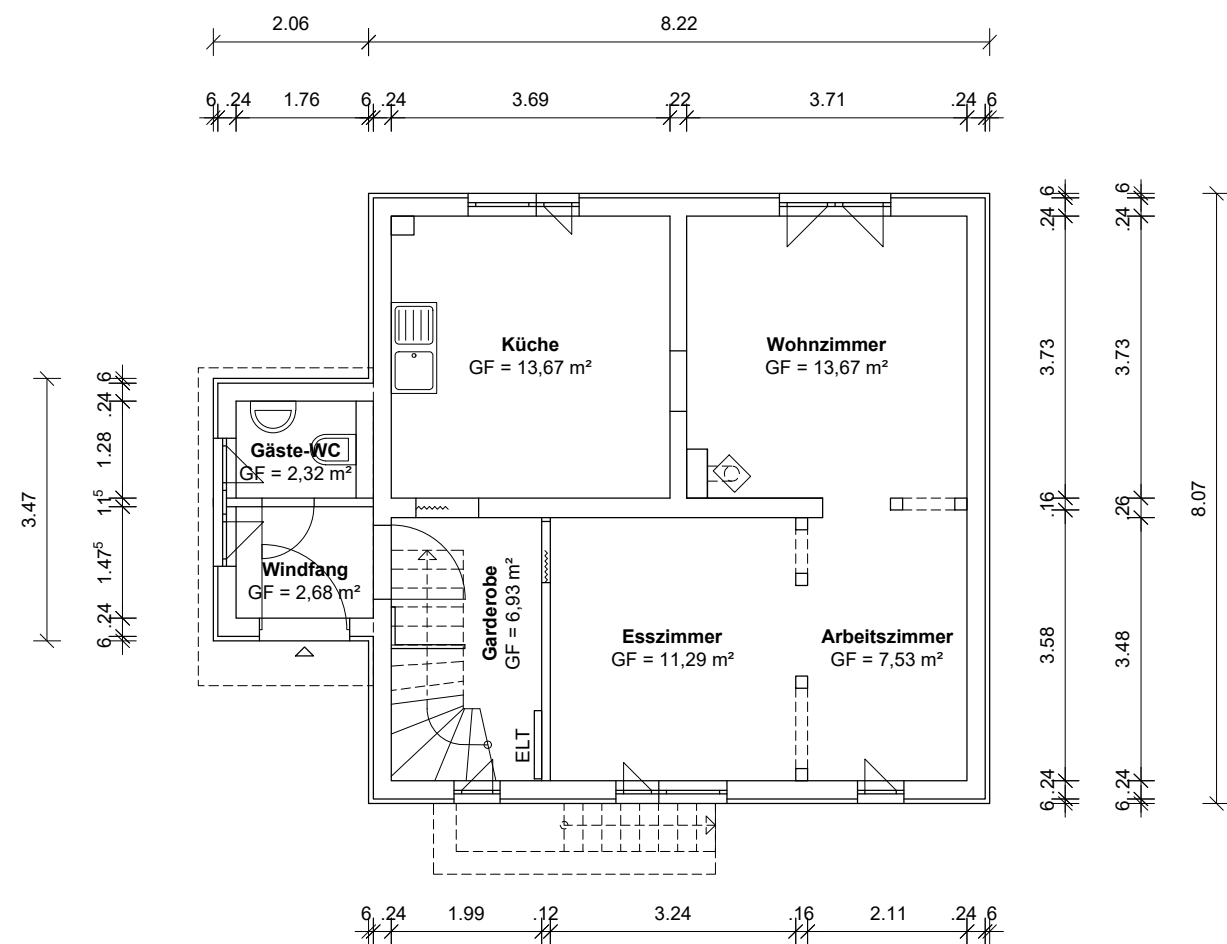

Vicki Stannigel
Freie Architektin
Herrenstraße 20
99996 Unstruttal

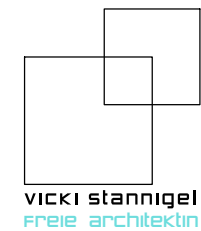

fon: 0160 99067997
mail: vicki.stannigel@googlemail.com

Grundriss Bestand

OBJEKT:
Einfamilienwohnhaus
Gartenstraße 5, 99996 Unstruttal
Gemarkung Reiser, Flur 2, Flurstück 77

Erdgeschoss

MAßSTAB:
1 : 100

DATUM:
07.05.2025



Maße sind vor Ort zu prüfen!