

# Amtl. Lageplan



Amt für Digitalisierung, Breitband und Vermessung  
Schweinfurt

Mainberger Straße 14  
97422 Schweinfurt


## Auszug aus dem Liegenschaftskataster

Flurkarte 1 : 1000

Erstellt am 26.06.2019

Flurstück: 812  
Gemarkung: Schleiereth

Gemeinde: Markt Werneck  
Landkreis: Schweinfurt  
Bezirk: Unterfranken

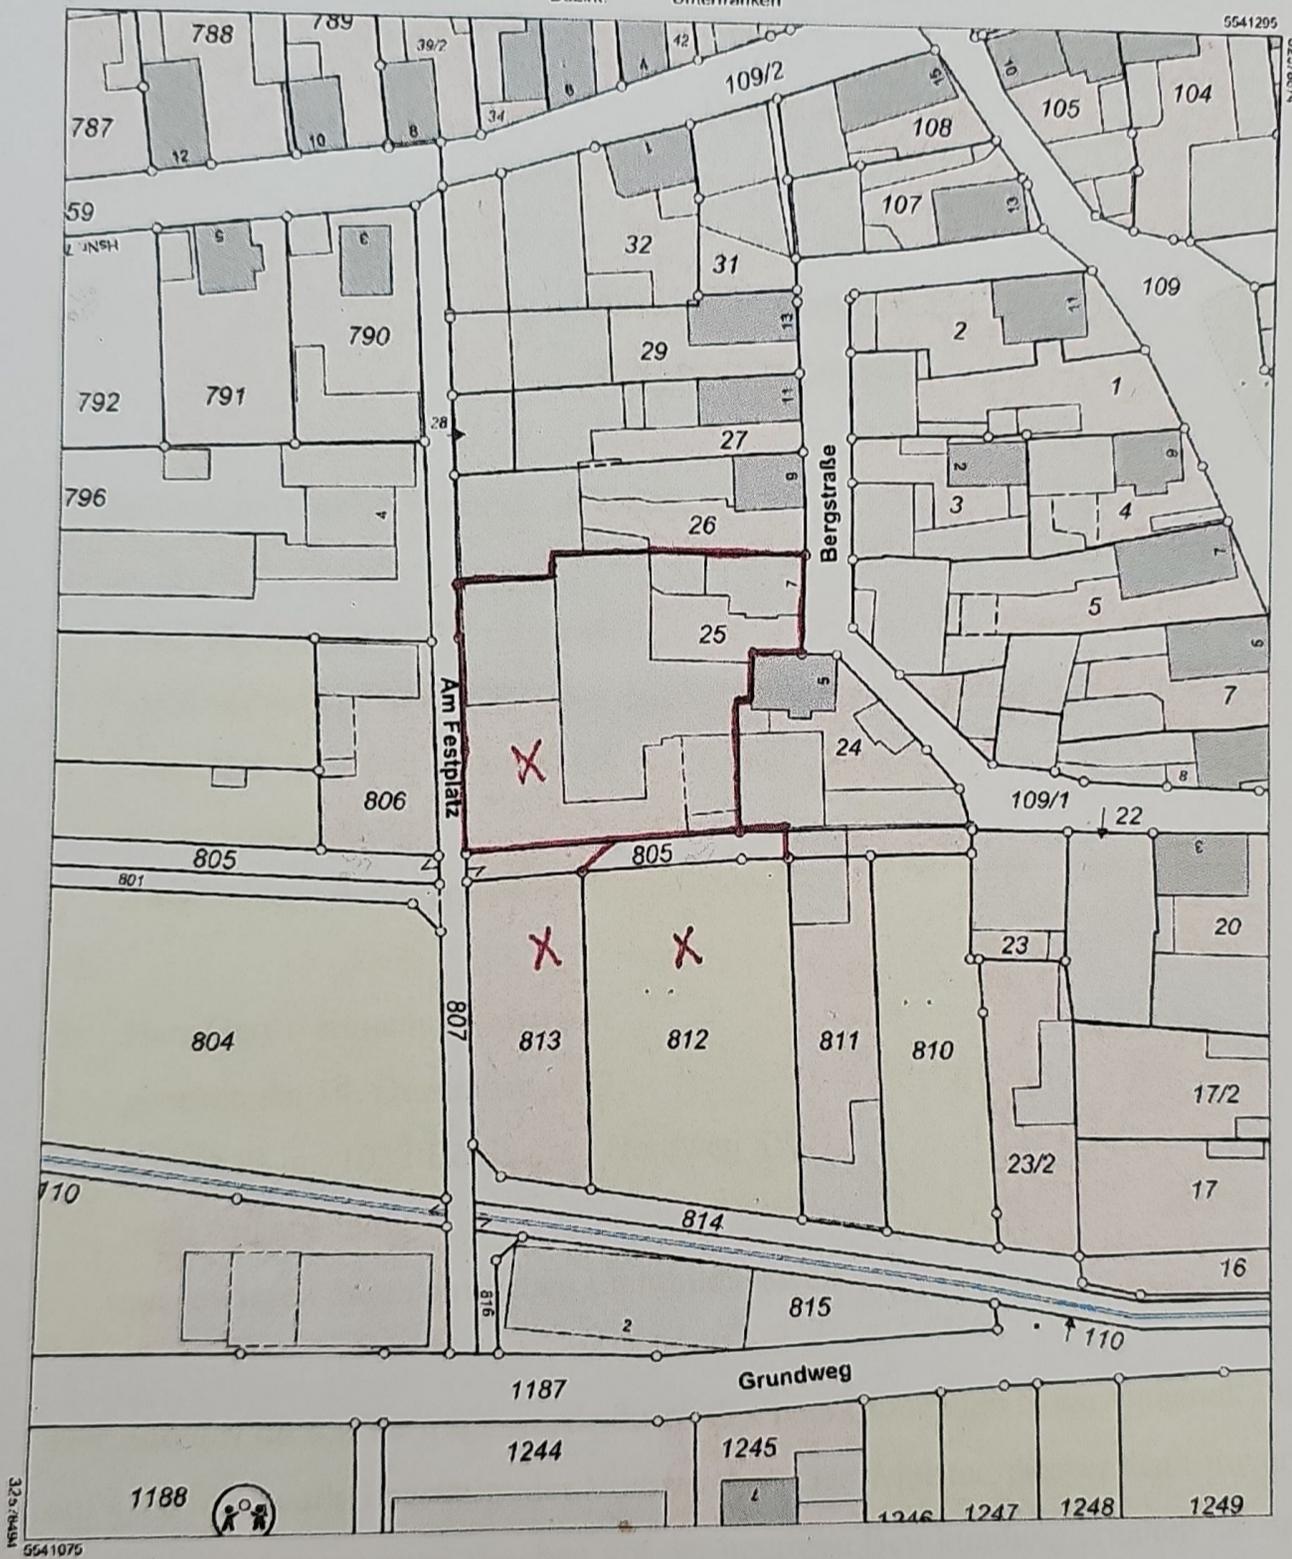

Maßstab 1:1000 0 10 20 30 Meter

Vervielfältigung nur in analoger Form für den eigenen Gebrauch.  
Zur Maßentnahme nur bedingt geeignet.