
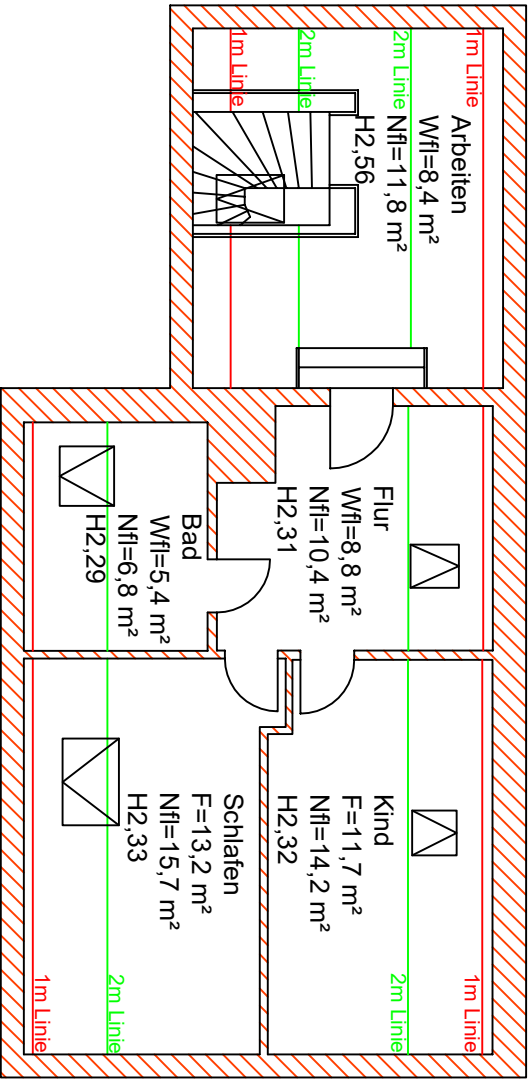


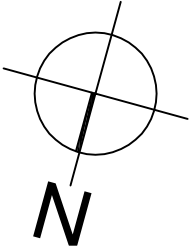

	bewohnbare Fläche	nutzbare Fläche
Raumbezeichnung	Größe in m^2	Größe in m^2
Arbeiten	8,4	11,8
Flur	8,8	10,4
Kind	11,7	14,2
Bad	5,4	6,8
Schlafen	13,2	15,7
Flächen DG	47,5	58,9

Büro für Energieeffizienz Henry Lange Ernststraße 16, 07548 Gera		Tel.: 0365 55186922 Funk: 0172 1403788 Email: henry.lange@gmx.net	
Projekt:	Wohnhaus / Einfamilienhaus Am Mittelteich 2 07613 Königshofen	Datei:	Bearbeiter: Henry Lange
Planinhalt:	Dachgeschoss	Datum: 22.08.2025	Maßstab: 1:100
Hinweis:	Grundriss nur zur Übersicht. Genaue Maße (z.B. für bauliche Veränderungen oder den Einbau von Möbeln) vor Ort abmessen! Maße sind in der Raummitte gemessen.		
Auftraggeber:	Privat		

Bemerkung:
Außenwände konnten z.T. nicht vermessen werden.
Aus diesem Grund wurden die Stärken z.T. geschätzt bzw.
interpoliert. Raumhöhen beachten! Dient nur zur Übersicht!