


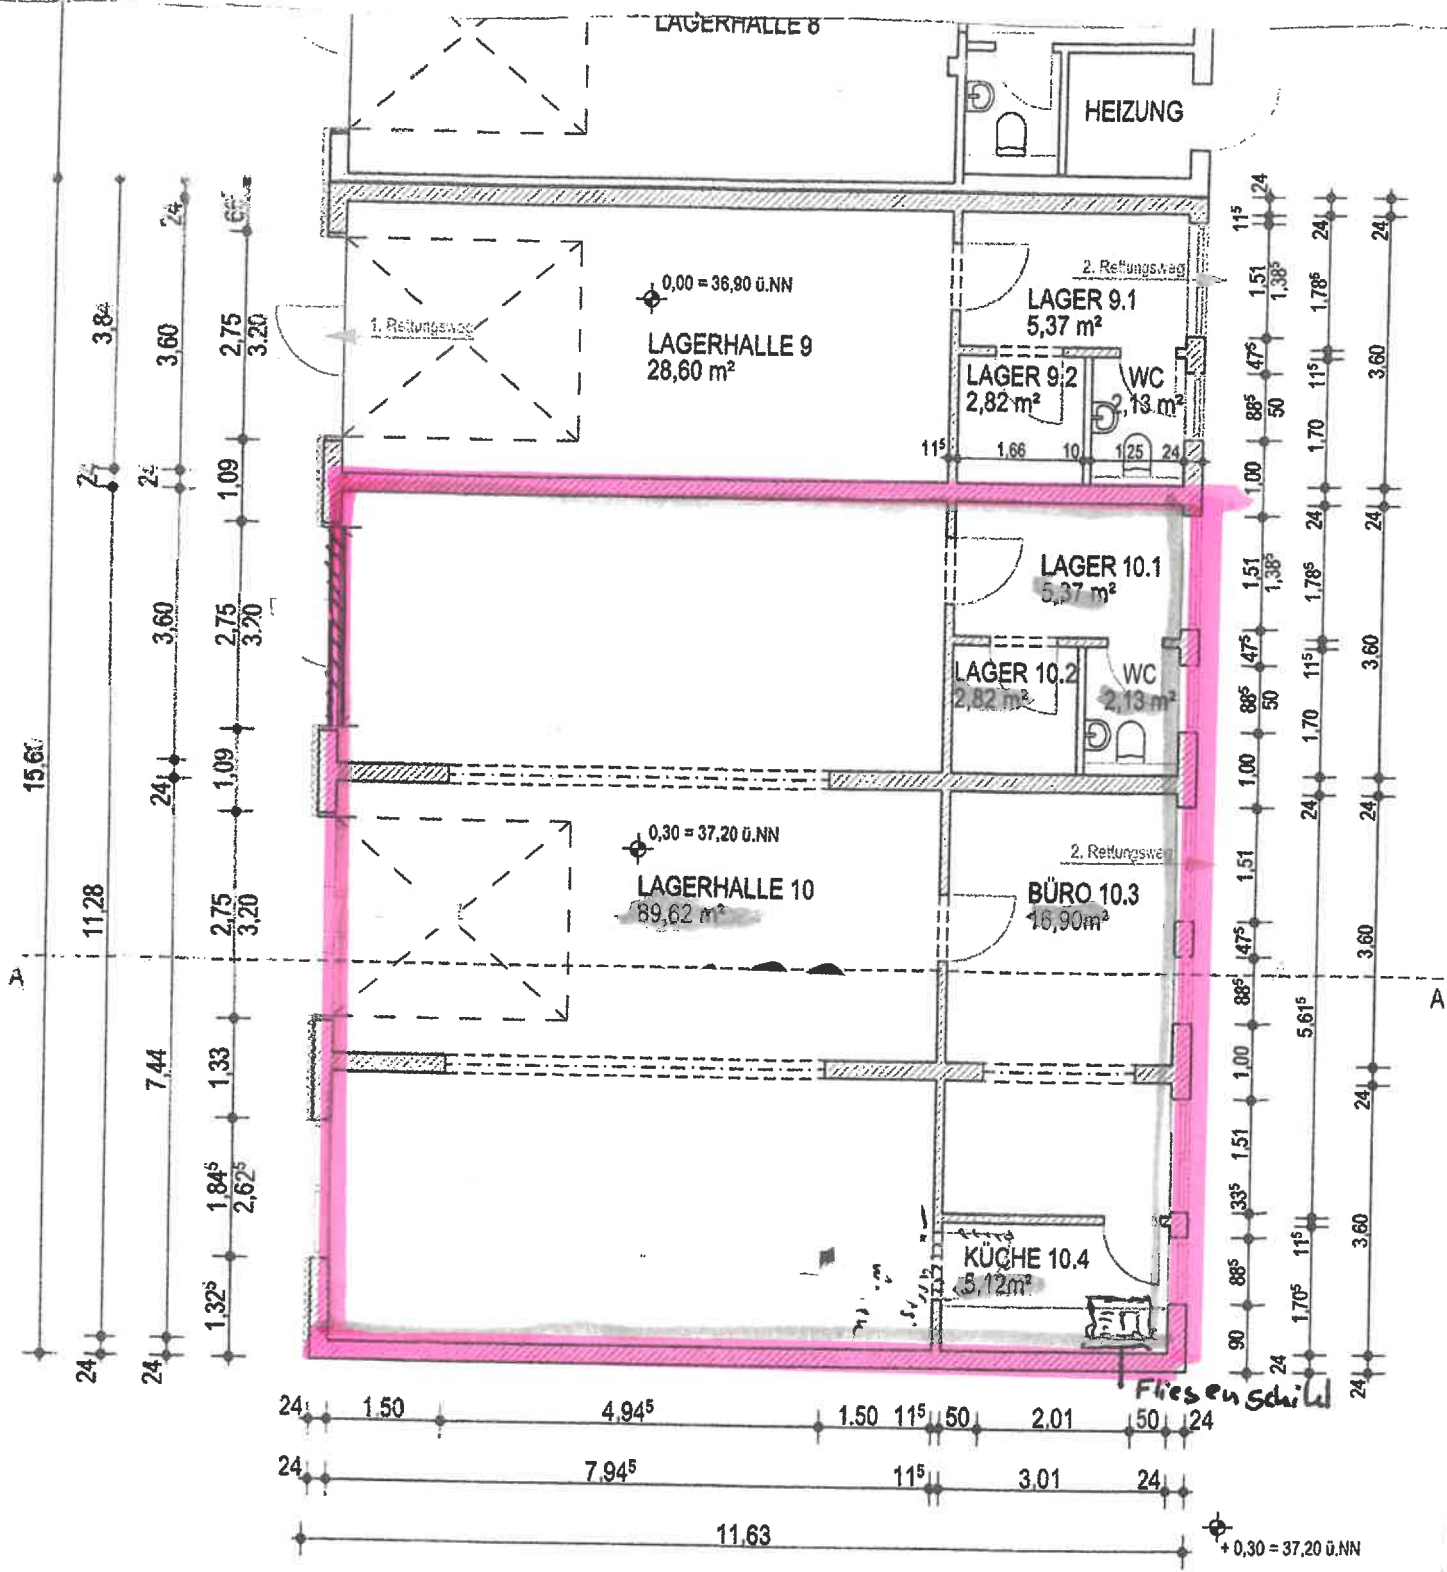

22% Freifläche
~ 70 qm.

TEAMWORK⁺ ARCHITEKTEN
BERNHARD WAWERSIK DIPL. ING. ARCHITEKT

20359 HAMBURG · PINNABERG 29-33 · TEL. 040/ 381097-00 · HH@TWARCH.DE

Bauherr
LOHBRÜGGER GRUNDSTÜCKSGES. MBH & CO.
HAVIGHORSTER WEG 14
21031 HAMBURG

Bauführer
ERWEITERUNG VON LAGERFLÄCHEN
HAVIGHORSTER WEG 14
21031 HAMBURG



Darstellung
GRUNDRISS, I

Maßstab
1:100

Blattgröße
GZeichnet

Projektnummer
654/18

Blattnummer

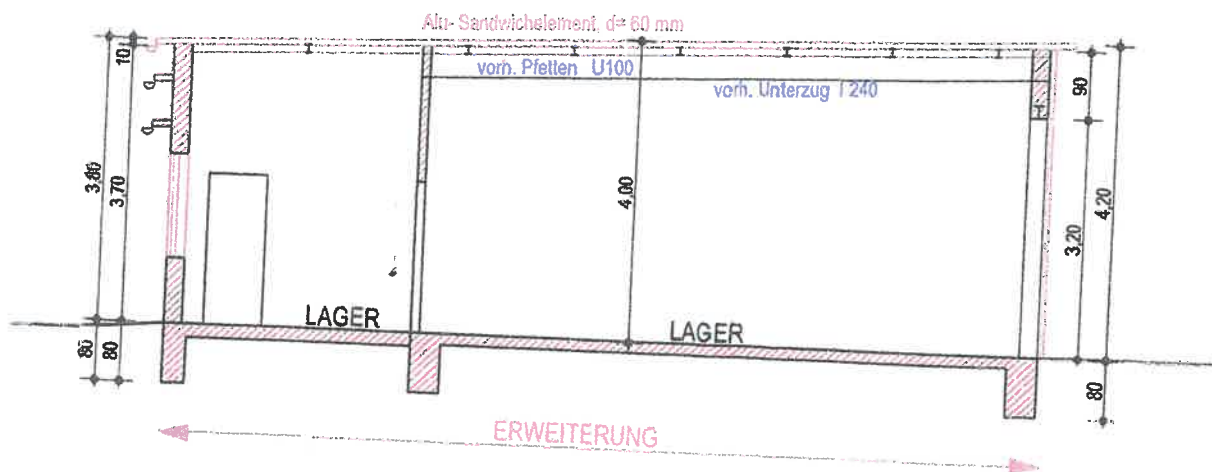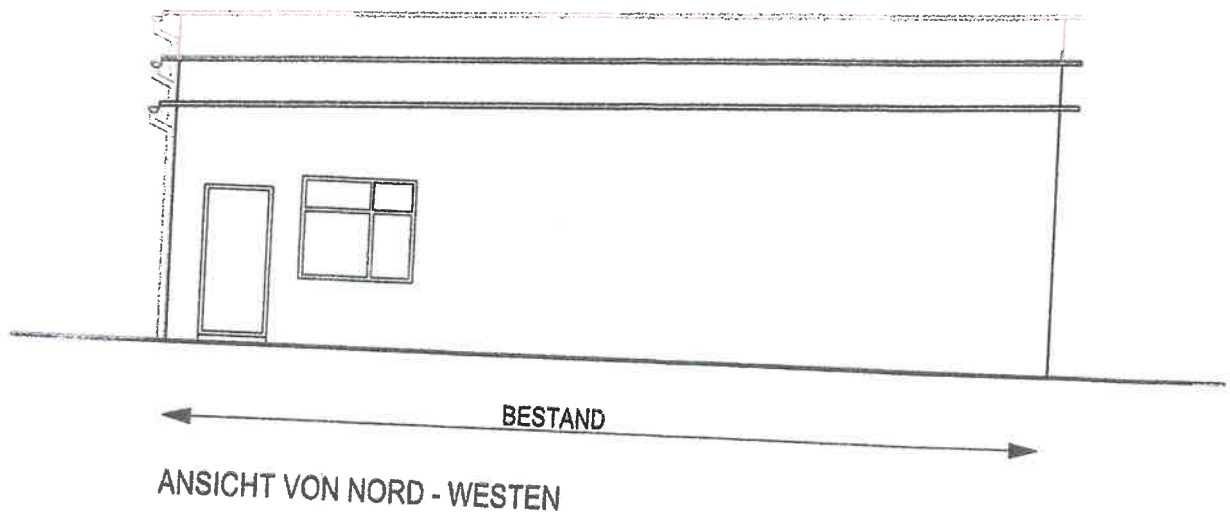

PLANUNG

TEAMWORK ARCHITEKTEN

BERNHARD WAWERSIK DIPL. ING. ARCHITEKT

20359 HAMBURG · PINNABERG 29-33 · TEL. 040/ 381097-00 · HI@TWARCHE.DE

BAL-HERR

LOHBRÜGGER GRUNDSTÜCKSGES. MBH & CO.

HAVIGHORSTER WEG 14

21031 HAMBURG

BAUVORHABEN

ERWEITERUNG VON LAGERFLÄCHEN

HAVIGHORSTER WEG 14

21031 HAMBURG

DARSTELLUNG

GRUNDRISS, ANSICHTEN, SCHNITT

1:10

BLATTGRÖSSE 901 mm x 654 mm

PROJEKTNUMMER 654/18


GEZEICHNET 14.01.19 / FS

BLATTNUMMER A-02t



ANSICHT VON SÜD - WESTEN

ERWEITERUNG

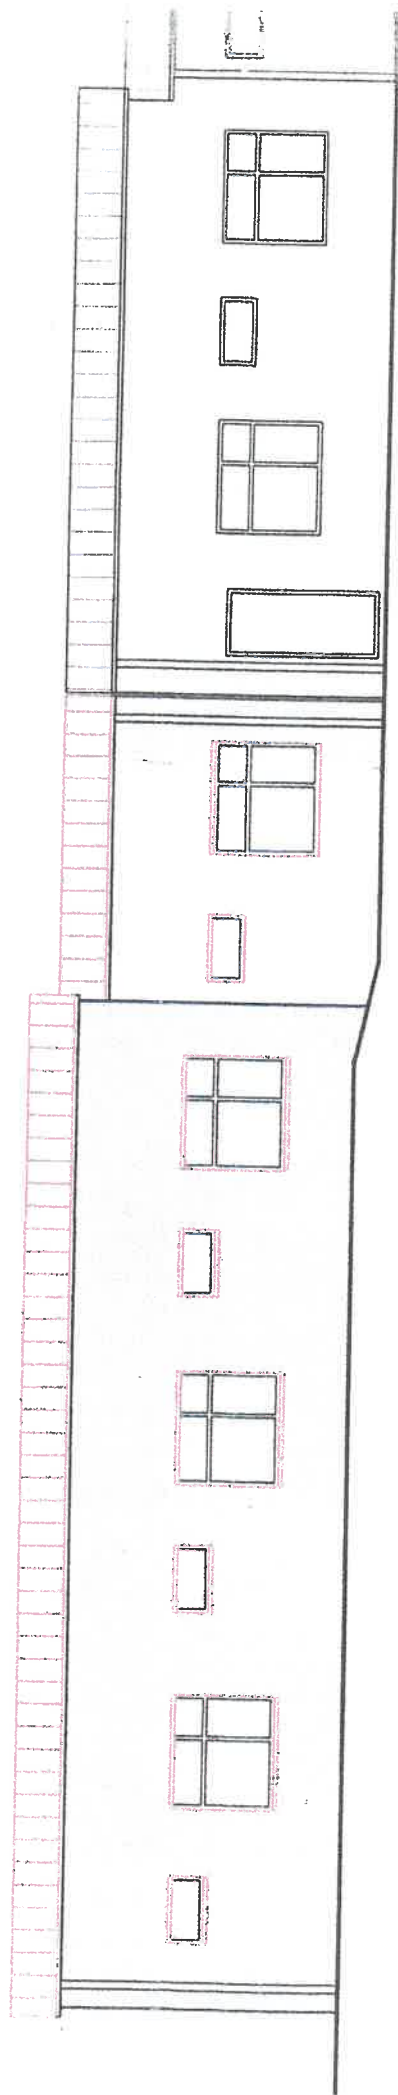

ANSICHT VON NORD- OSTEN

ERWEITERUNG

BAUHERR
LOHBRÜGGER GRUNDSTÜCKSGES. MBI & CO.
HAVIGHORSTER WEG 14
21031 HAMBURG

BAUVERFAHREN
ERWEITERUNG VON LAGERFLÄCHEN
HAVIGHORSTER WEG 14
21031 HAMBURG

DARSTELLUNG

GRUNDRISS, ANSICHTEN, SCHNITT

1:100

PLANUNG
TEAMWORK⁺ ARCHITEKTEN
BERNHARD WAWERSKI
DIPL. ING. ARCHITEKT

30359 HAMBURG · PINNABERG 29-33 · TEL. 040 381097-00 · WWW.MARCH.DE



BAUTAFASSE
901 mm x 654 mm

PROJEKTNUMMER
654/18

ZEICHNET
14.01.19 / FS

BATTNUMMER

A-02b