


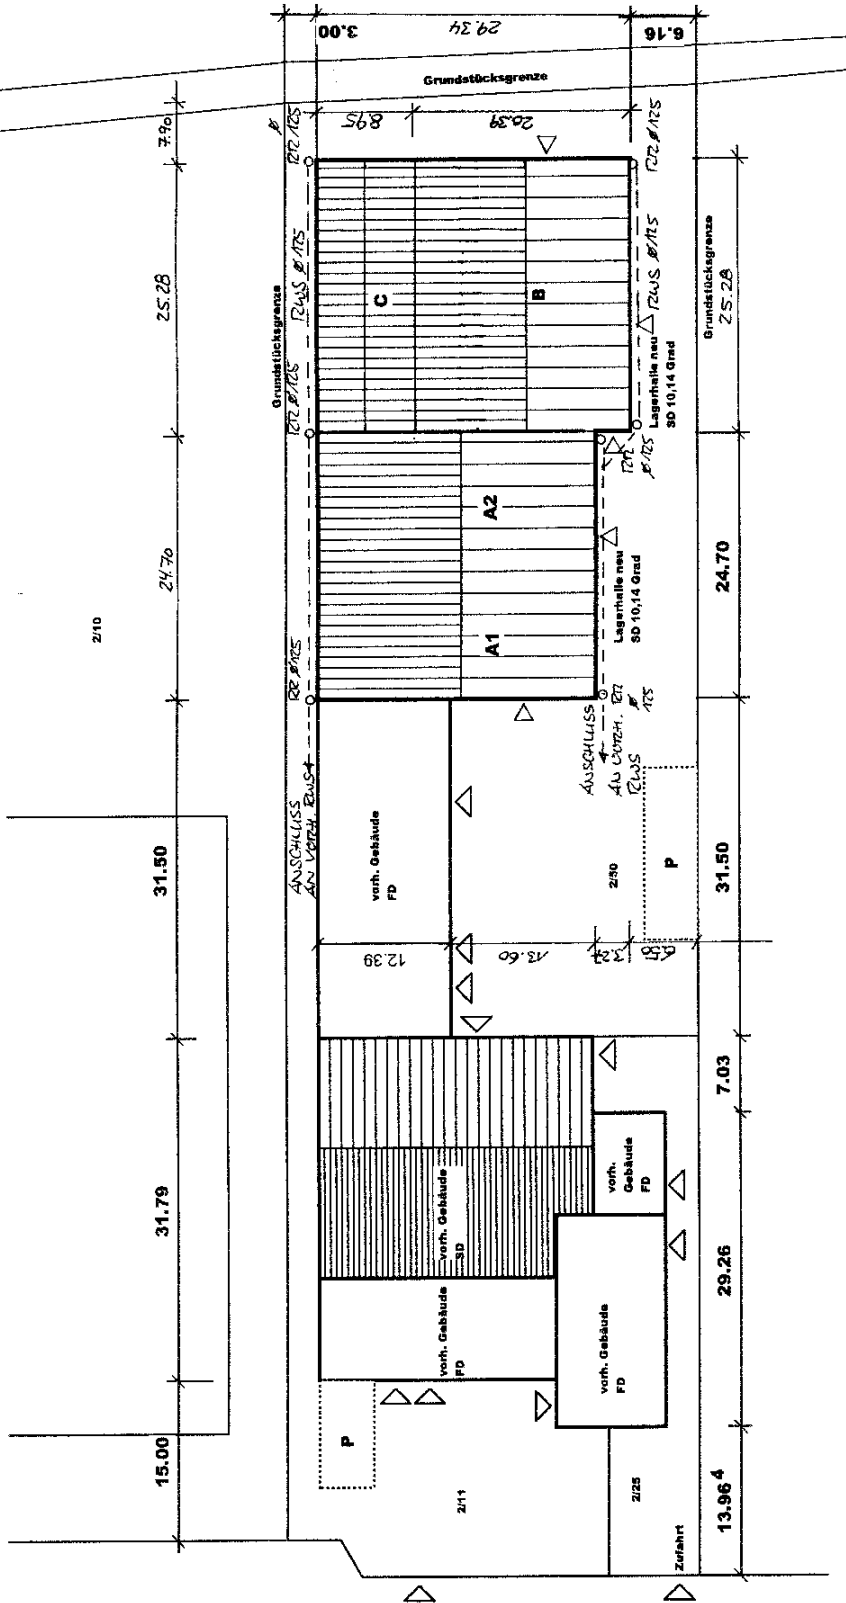

Kreis: Stormarn
Gemeinde: Bad Oldesloe
Flur: 1
Flurstück: 2/11, 2/25, 2/50
Fläche: 5.843 m²



Bauvorhaben: Erweiterung von Lagerhallen Rögen 18 23843 Bad Oldesloe	Plan: LAGEPLAN	Mimaßstab: 1/500	Datum: 01.03.99
Bauherr:		Architekt: Dipl.-Ing. Robert Schröder Seerosenweg 14 23858 Reinfeld Tel.: 04533/2991 Fax.: 04533/798113	
		Unterschriften:	
		Bauherr:	Architekt:

LAGEPLAN 1:500