


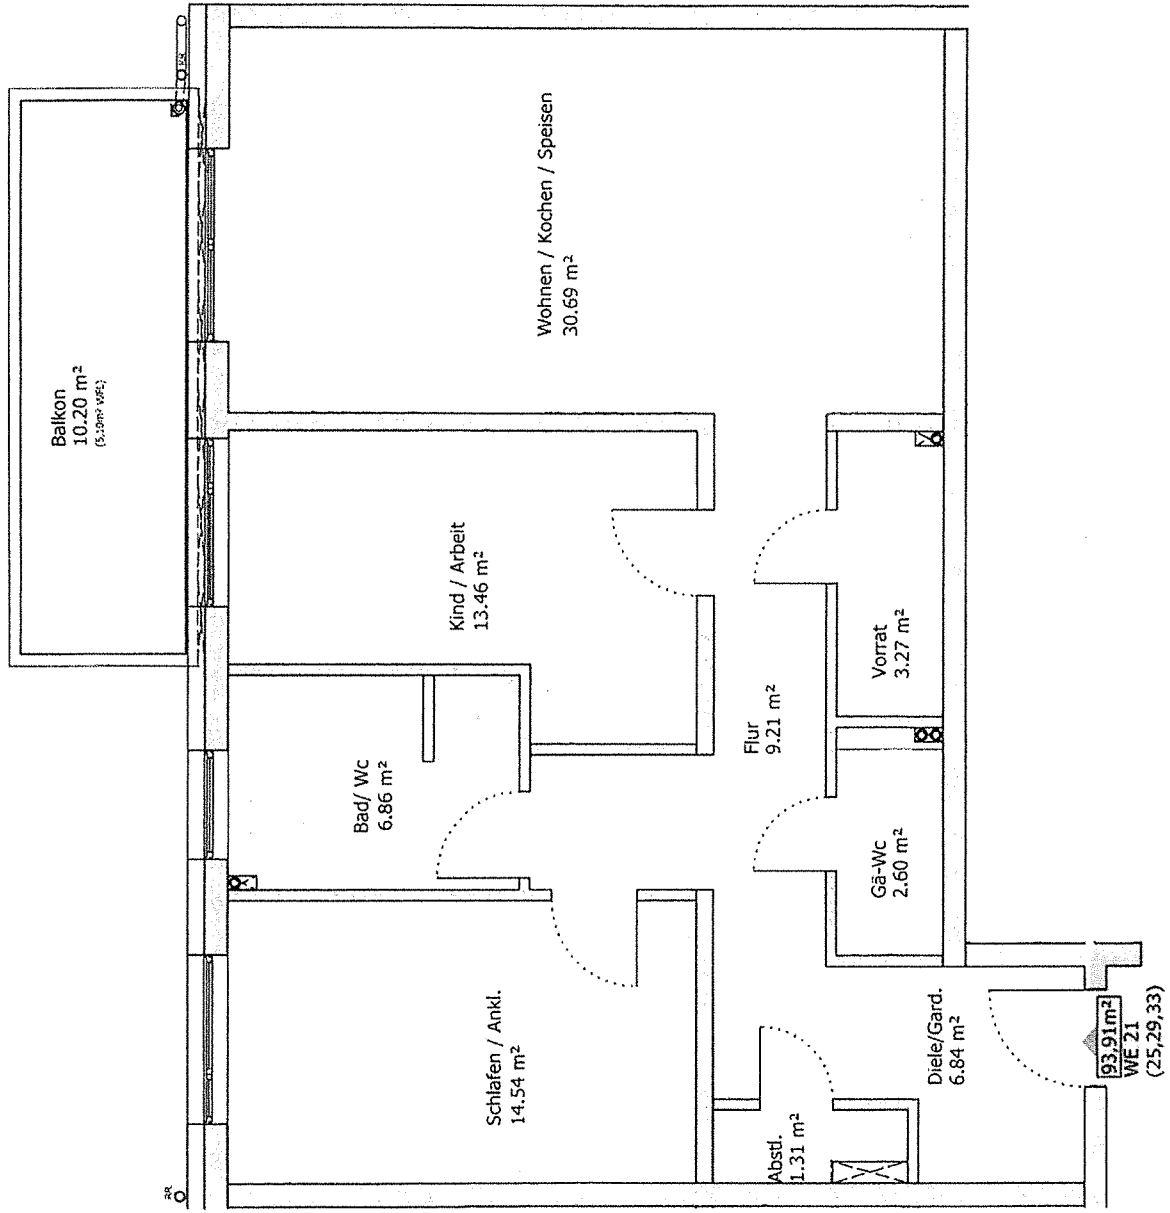

PLANINHALT: GRUNDRISS 2. BA - WE 21 (WE 25, 29, 33)

PROJEKT: Mehrfamilienhaus, Buchenstraße 25 in Andernach

MAßSTAB: 1 : 75

DATUM: Juni 2015

Wohn- und Baugesellschaft mbH

