


- GRÜNFLÄCHE -



130
30
4.50
24
11.70
3.545
115
2.70
30
3.00

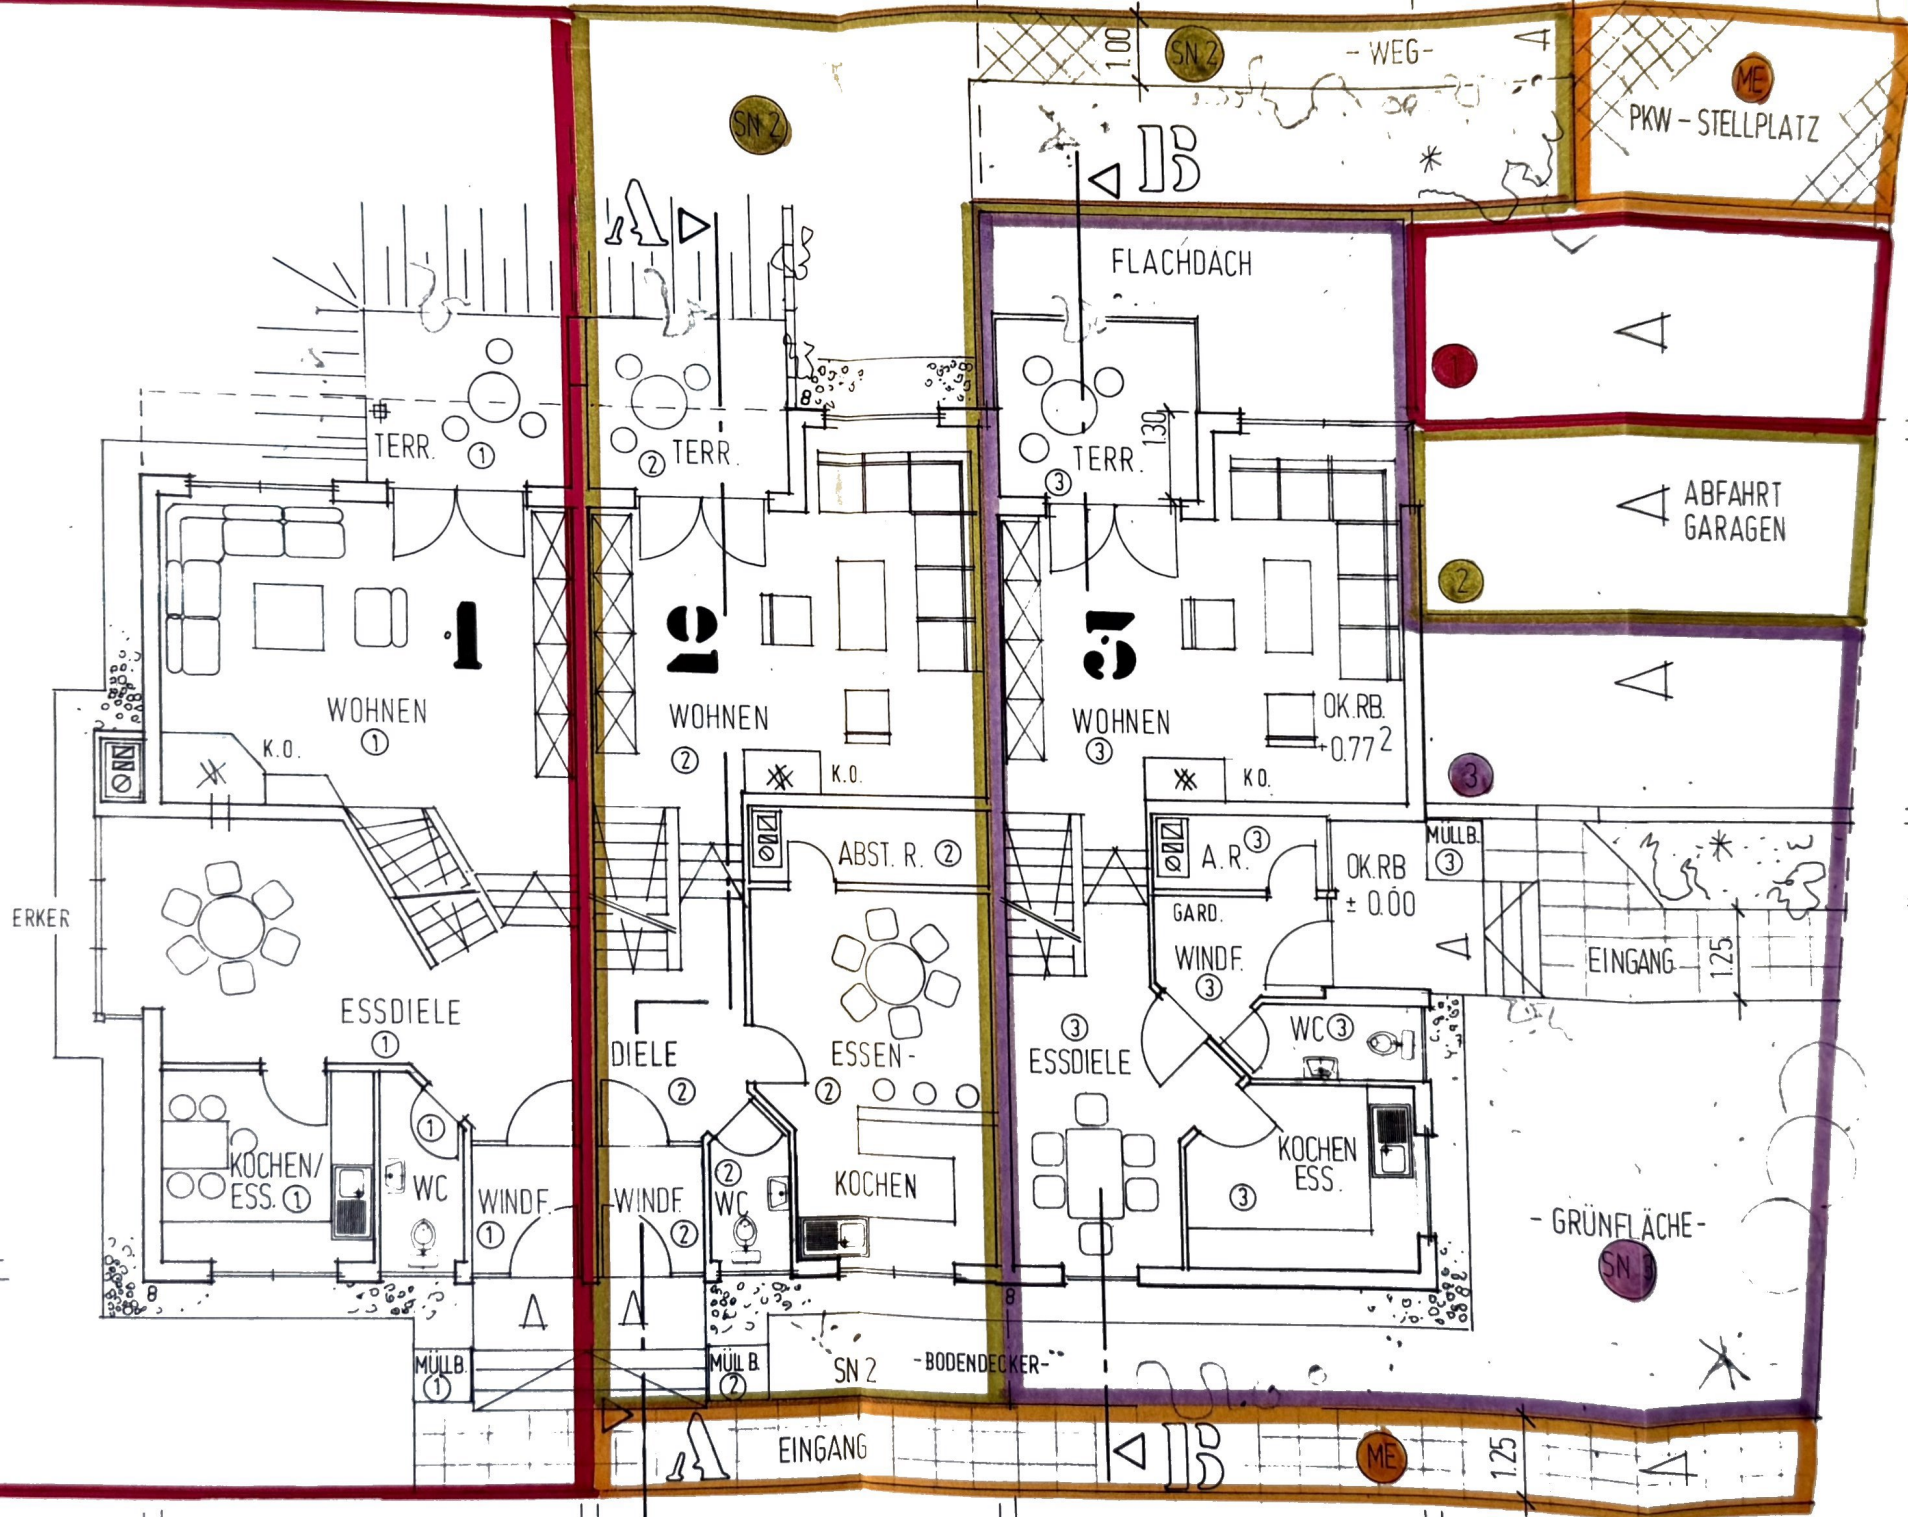

30
5.50
24
13.00
115
110.5
115
151
115
10
151
125

OK. STR
-0.635

OBERGEßCHLOß - GRUNDRISS

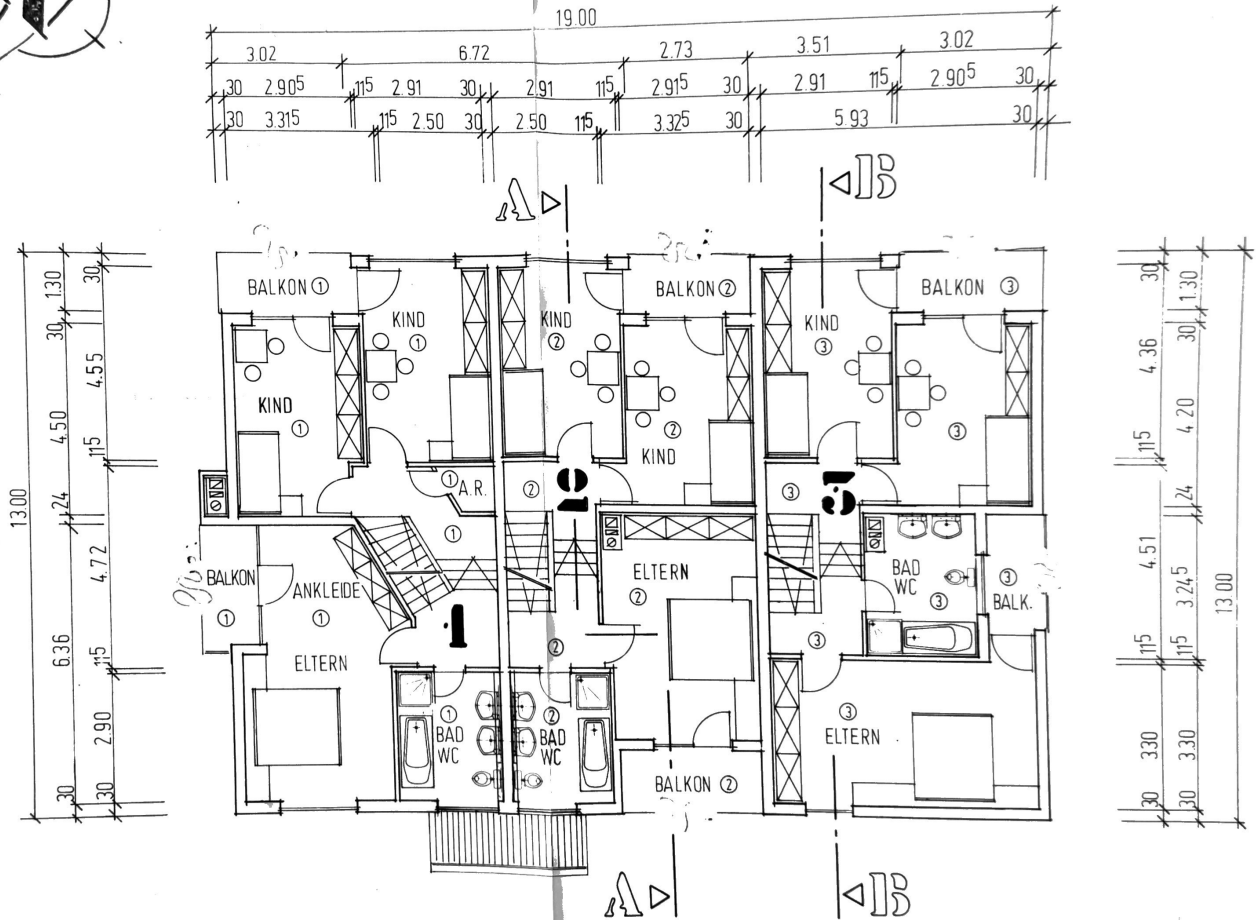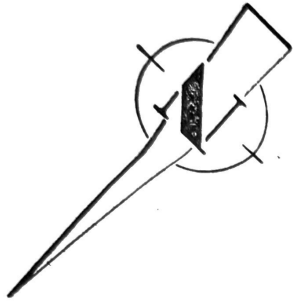

GRUNDRISSSE 1. u. 2. OG AUFTEILUNGSPLAN

LEGENDE:

SN = SONDERNUTZUNG

ME = MITEIGENTUM

WOHNUNG 1

II 2

II 3

EMIL SCHMITT + ROBERT RUCKER
FREIE ARCHITEKTEN TELEFON:
7550 RASTATT 17, MURGTALSTR. 63. (07222) 9602-32687

BAUVORHABEN:

NEUBAU EINES 3-FAM. WOHNHAUSES M. GARAGEN
IN BADEN-BADEN 24, TULLASTRASSE,
FLST. NR. 7540

BAUHERR:

S+H BAUBETREUUNGS GMBH, KANALSTR. 1, RASTATT

DER BAUHERR:

ZEICHNUNG NR.

1


PROJEKT

1:1000


PROJEKT



PROJEKT

PROJEKT

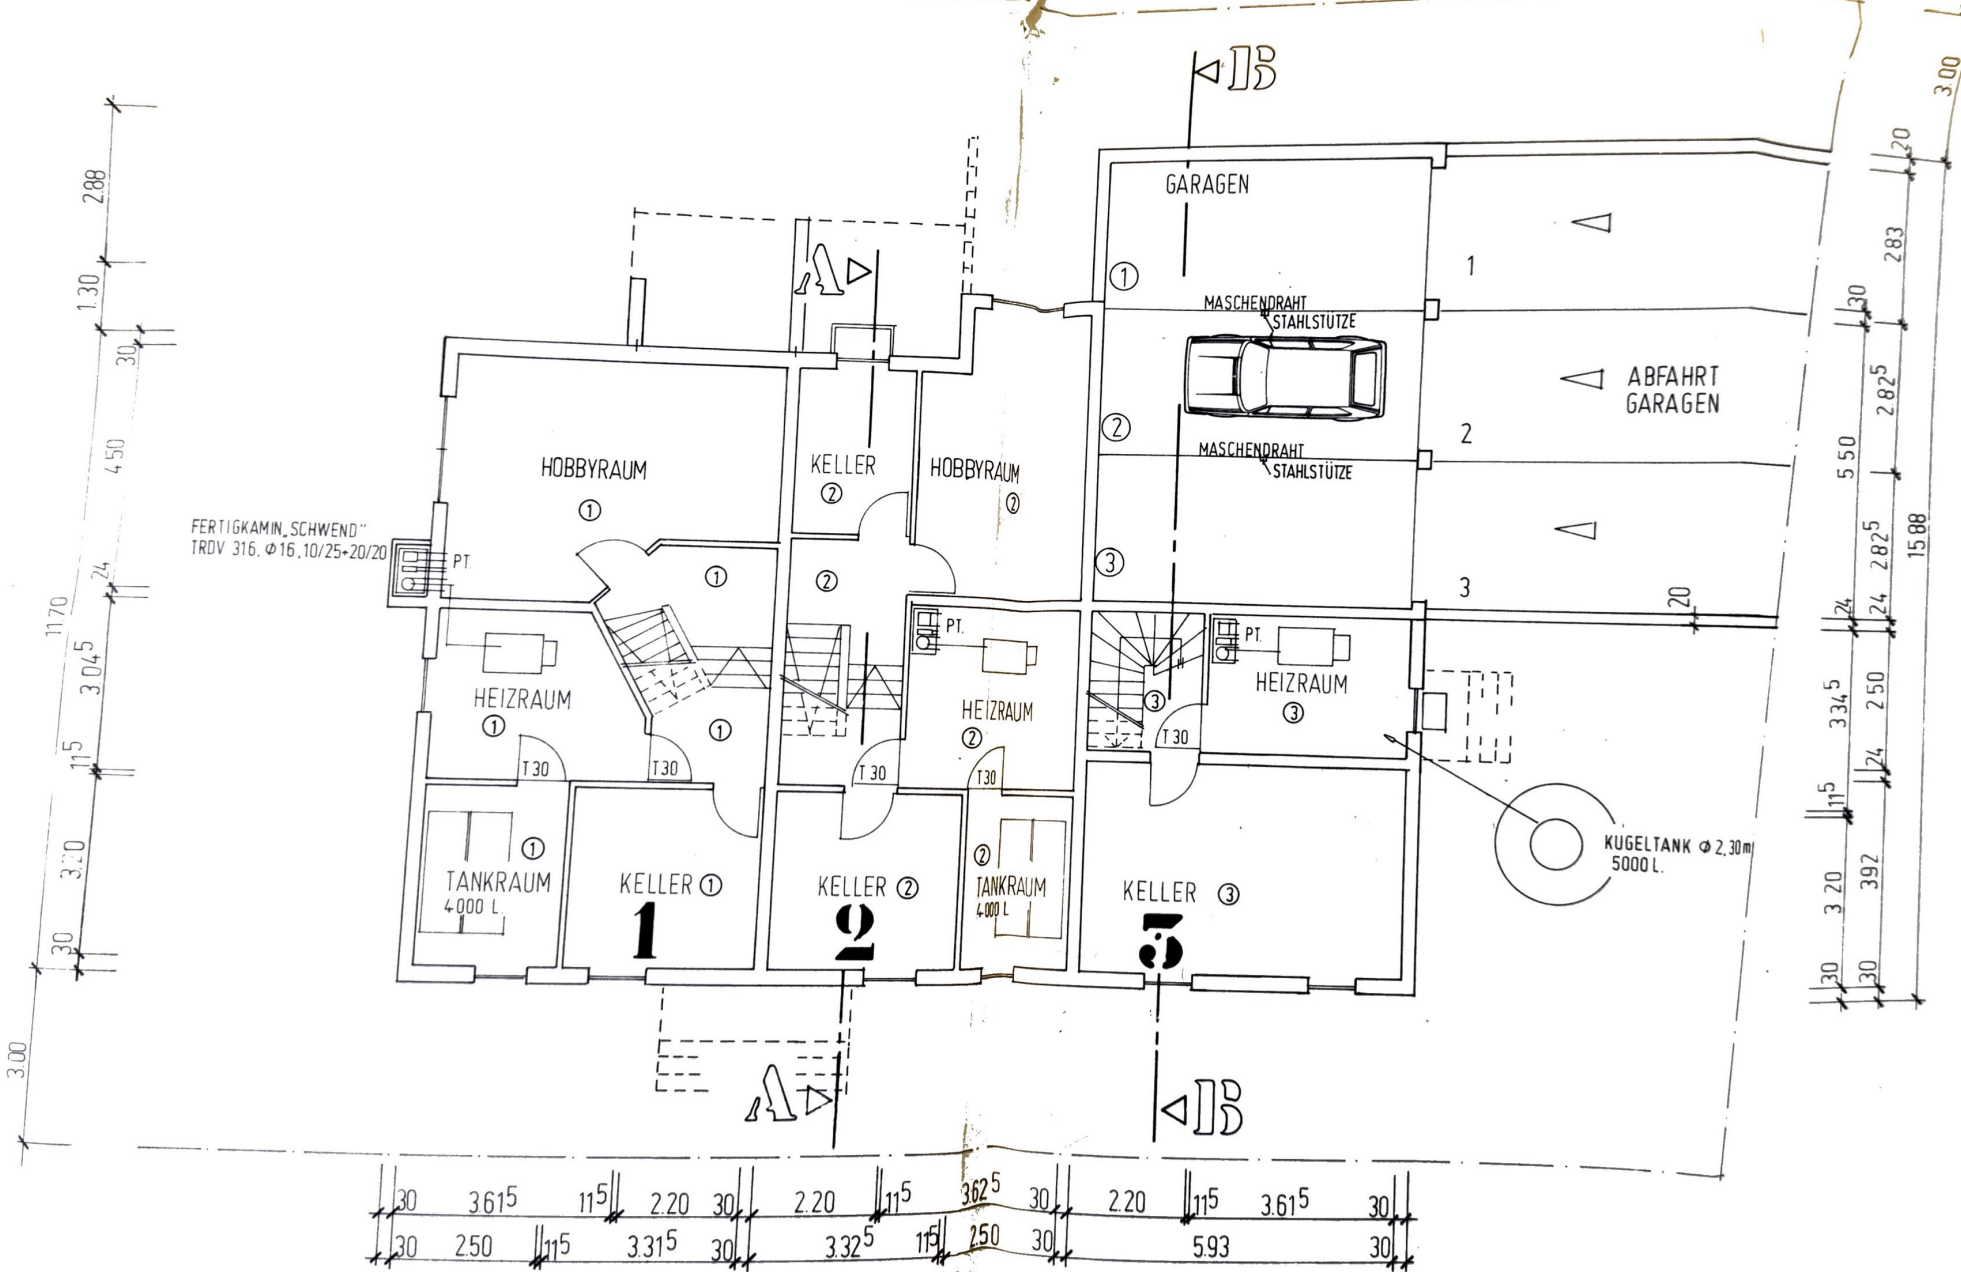


KELLERGESCHOSS
GRUNDRISS

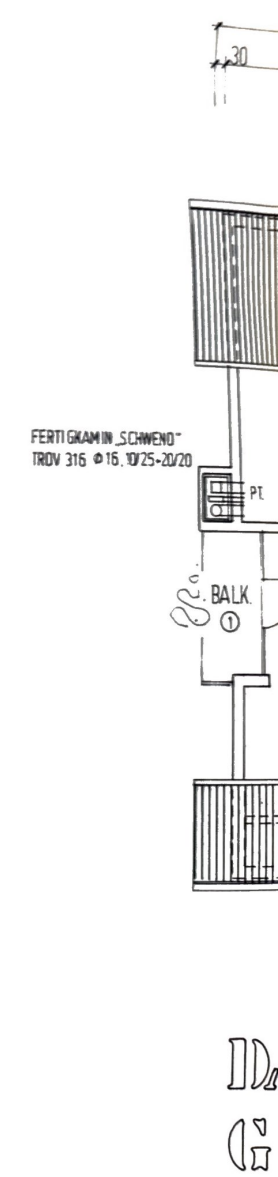

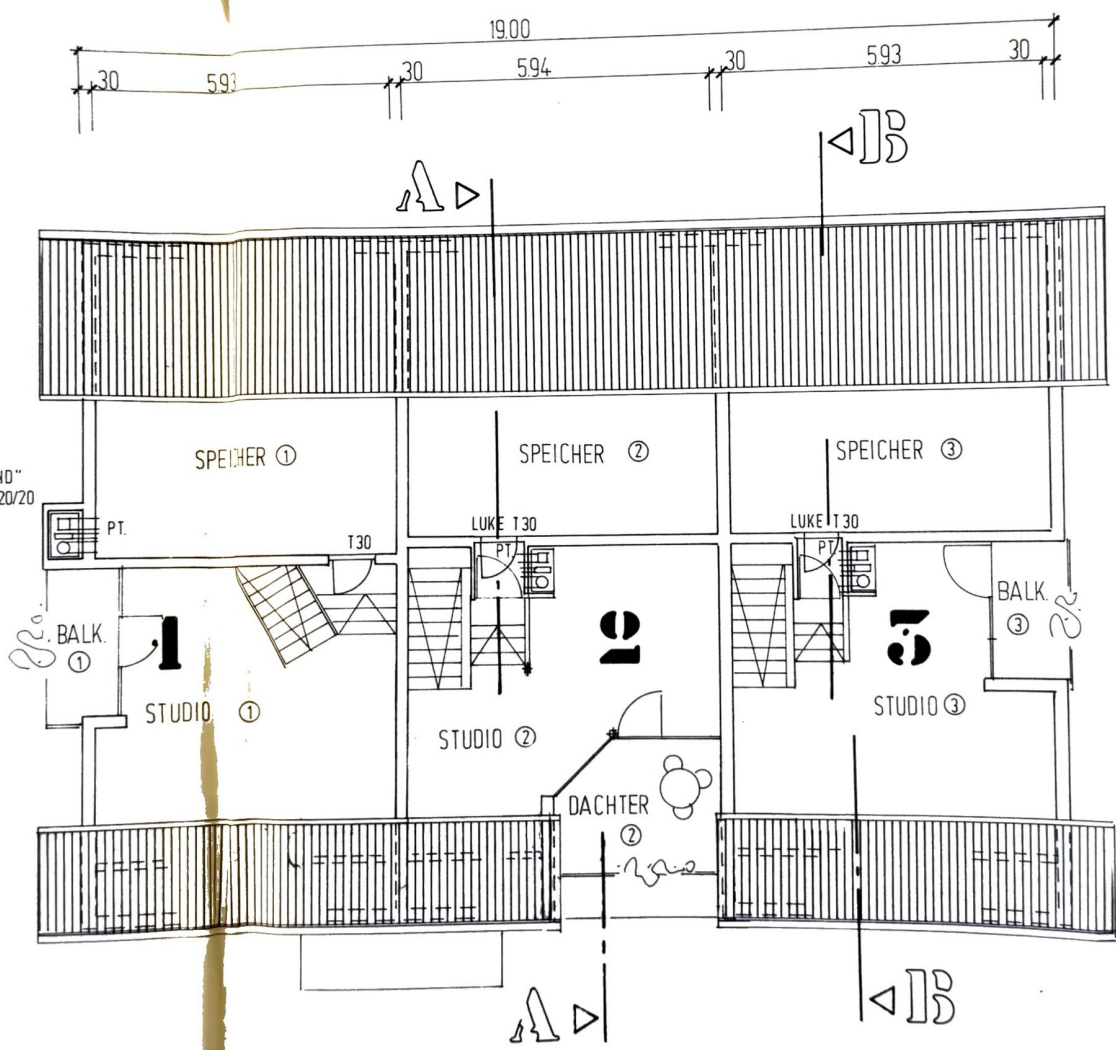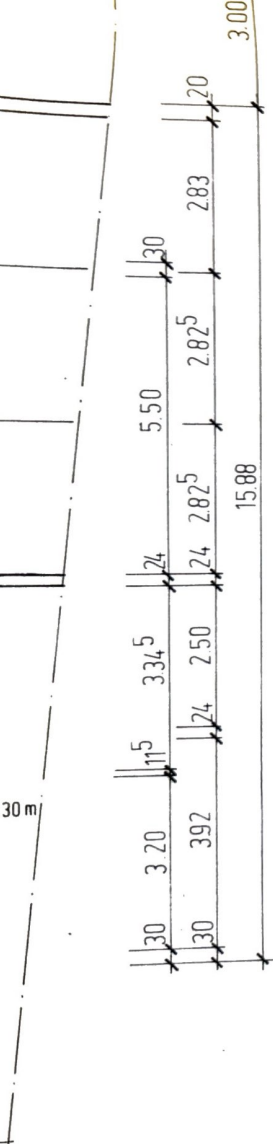


DACHGESCHOSS-
GRUNDRISS

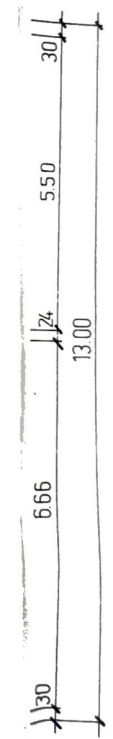


GRUNDRISSSE
K1, K2

AUFTEILUNGSPLAN

EMIL SCHMITT + ROBERT RUCKER FREIE ARCHITEKTEN 7550 RASTATT 17, MURGTALSTR. 68, (07222) 32602 + 32667		ZEICHNUNG 84/38
BAUVORHABEN: NEUBAU EINES 3-FAM WOHNHAUSES M. GARAGEN IN BADEN - BADEN 24, TULLASTRASSE, FLSTNR. 7540		MASSTAB 1:100
BAUHERR: S+H BAUBETREUUNGS GmbH, KANALSTR. 1 RASTATT		DATE 8.12.
DER BAUFÜHRER		DATE 24.4.

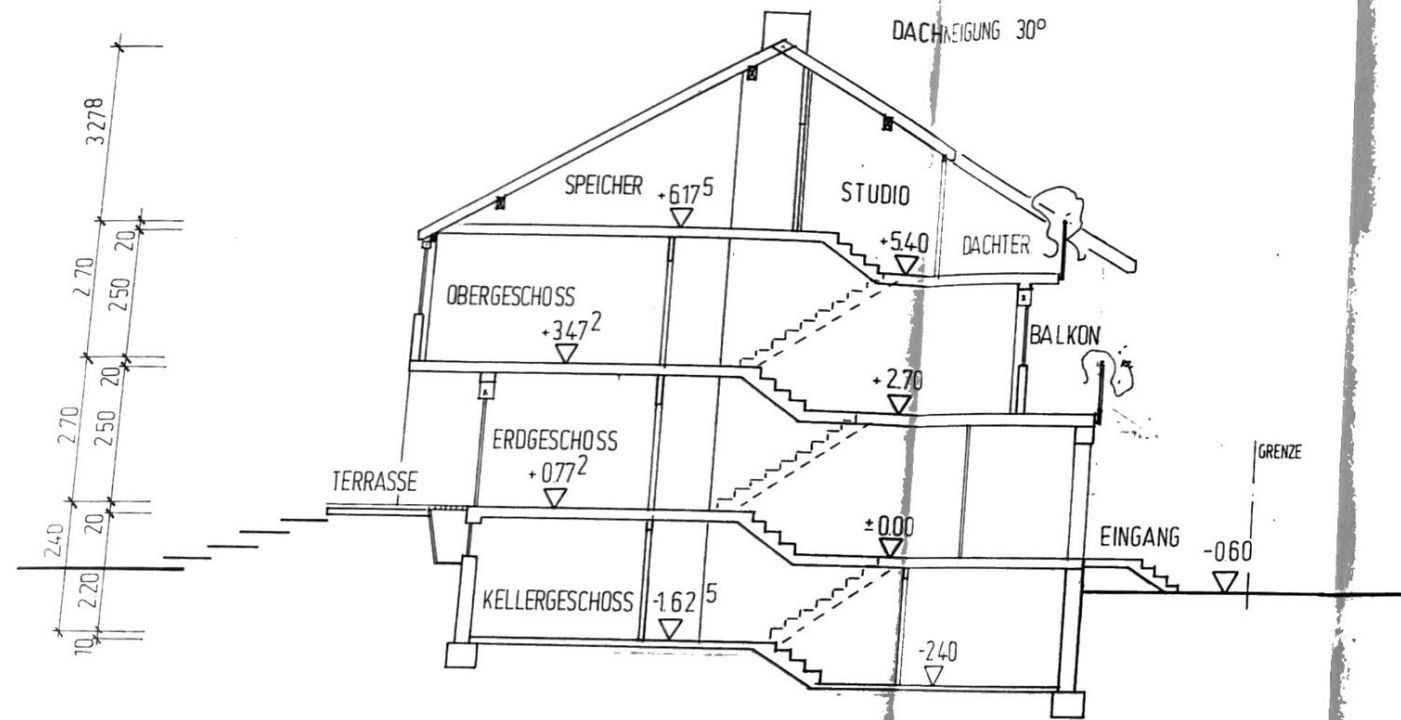

SCHNITT A-A

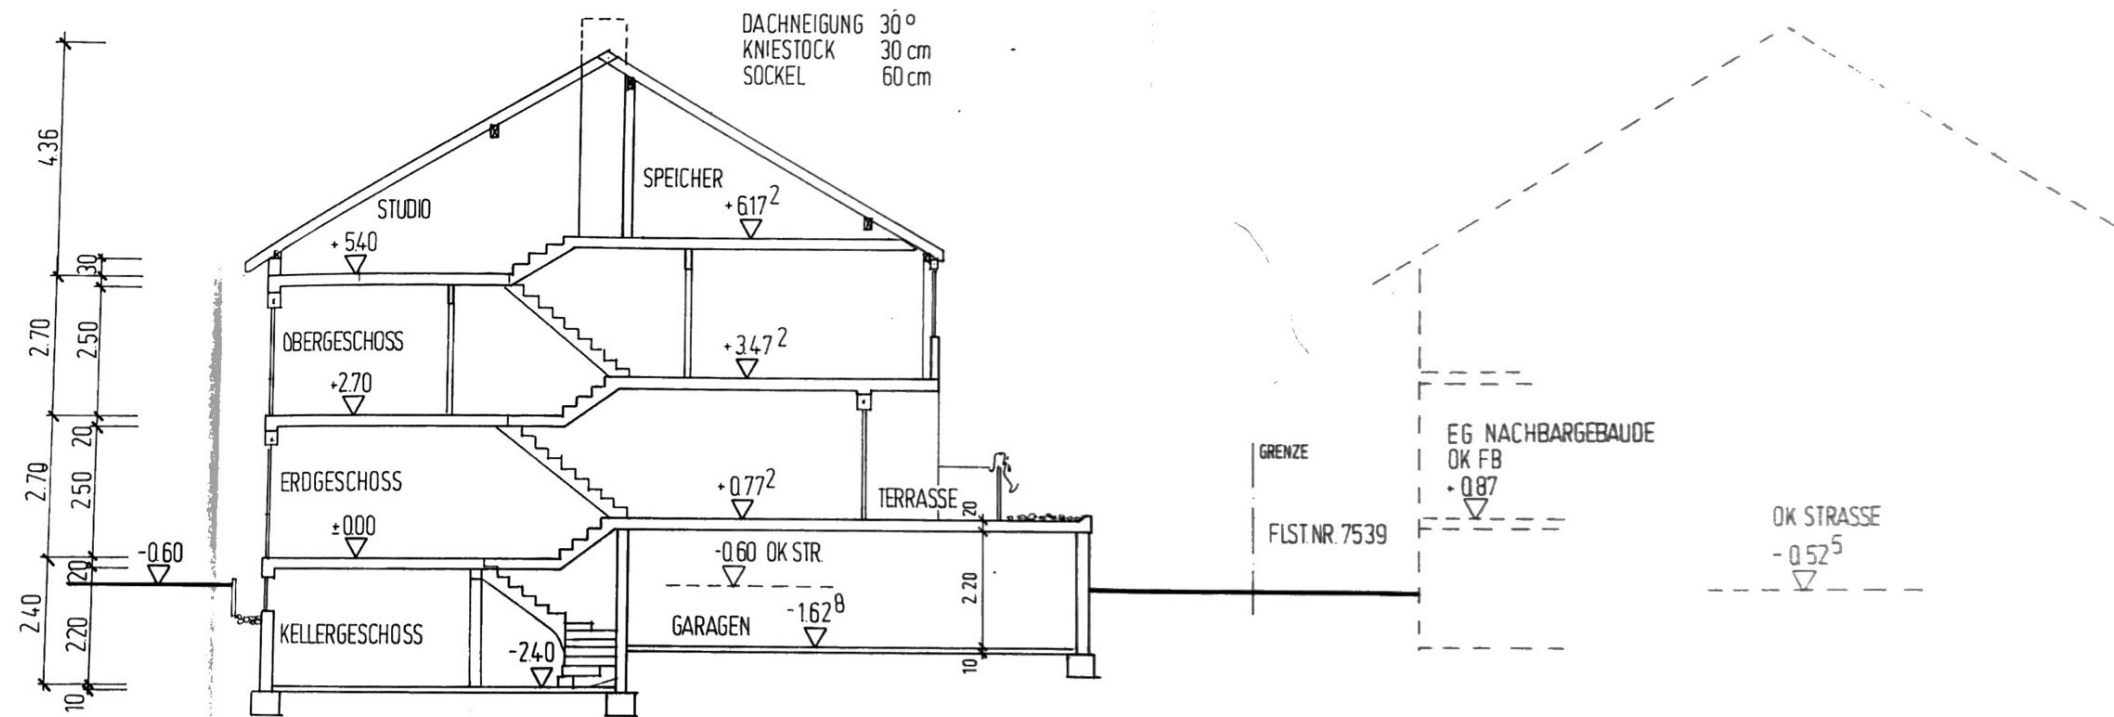


SCHNITT B-B

SCHNITTE


AUFTEILUNGSPLAN

EMIL SCHMITT + ROBERT RUCKER FREIE ARCHITECTEN 7650 RASTATT 17, MURGTALSTR. 68, (07322) 32302-32667	ZEICHNUNG NR. 73/30 3
BAUVORHABEN: NEUBAU EINES 3-FAM.WOHNHAUSES M. GARAGEN IN BADEN-BADEN 24, TULLASTRASSE FLST. NR. 7540	MASSSTAB: 1:1000
BAUHERR: S H BAUBETREUUNGS GMBH, KANALSTR. 1, RASTATT DER BAUHERR:	DATUM:

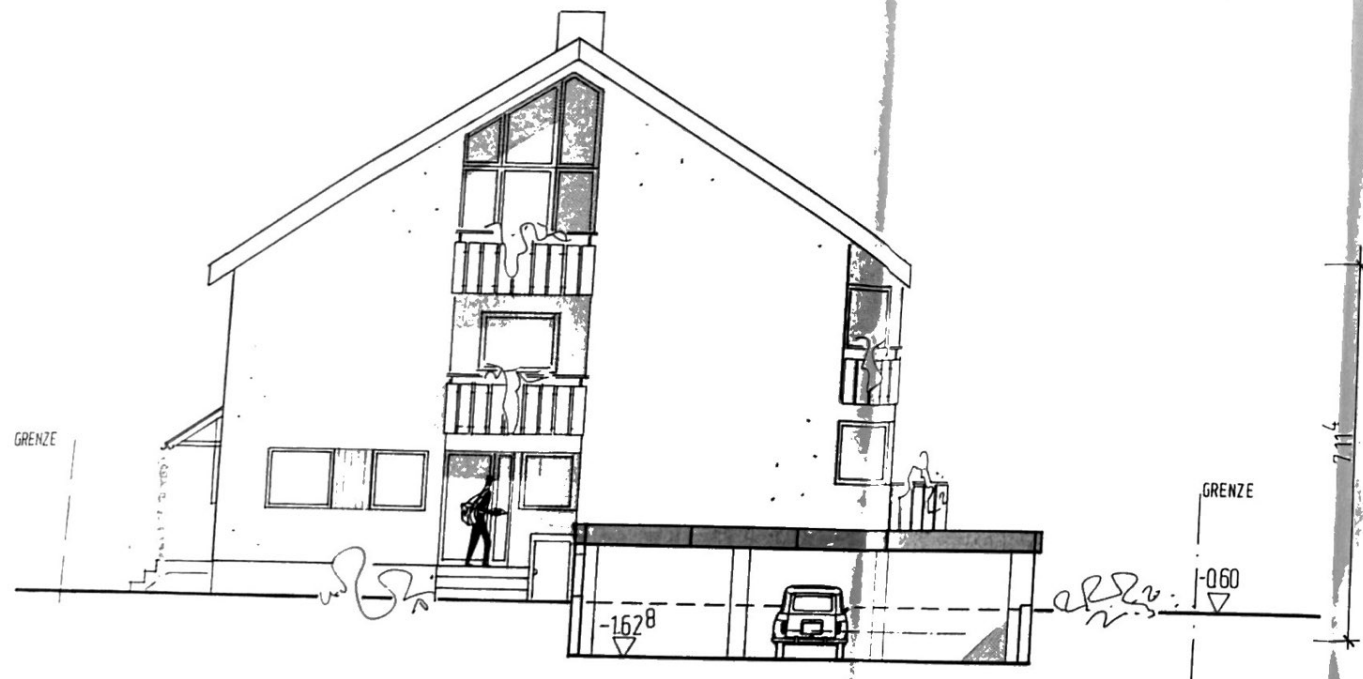

GRENZABSTAND A $7.114 \times 0.80 = 5.69$ ERFORDERLICH
7.00 GEPLANT

SÜD - WEST - ANSICHT

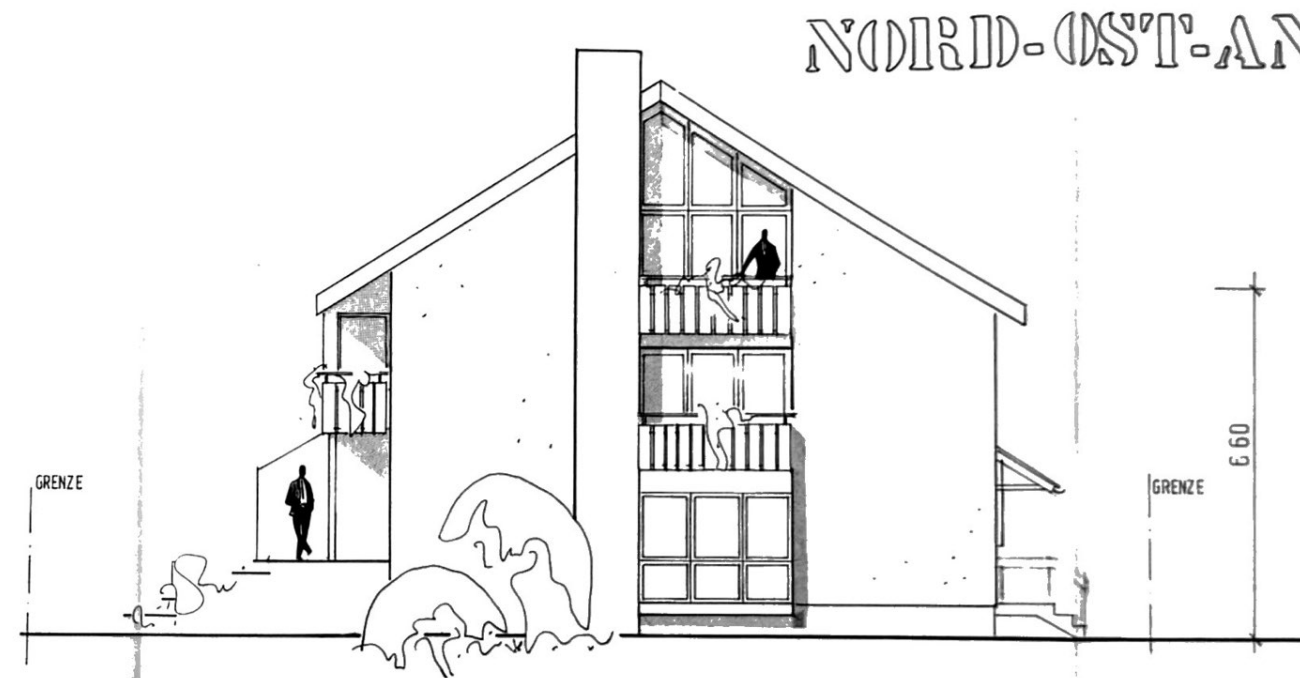

GRENZABSTAND C $6.60 \times 0.80 = 5.28$ ERFORDERLICH
7.00 - 7.70 GEPLANT


ANSICHTEN S-W und N-O

AUFTEILUNGSPLAN

EMIL SCHMITT + ROBERT RÜCKER FREIE ARCHITEKTEN 7550 RASTATT 17, MURGTALSTR. 63, (07222) 34300-0 34307	75/30 4
BAUVORHABEN: NEUBAU EINES 3-FAM WOHNHAUSES M GARAGEN IN BADEN - BADEN 24, TULLASTRASSE, FLST NR. 7540	1:1000
BAUHERR: S H BAUBETREUUNGS GMBH KANALSTR. 1 RASTATT	17.86 8.9.87



NORD - WEST - ANSICHT

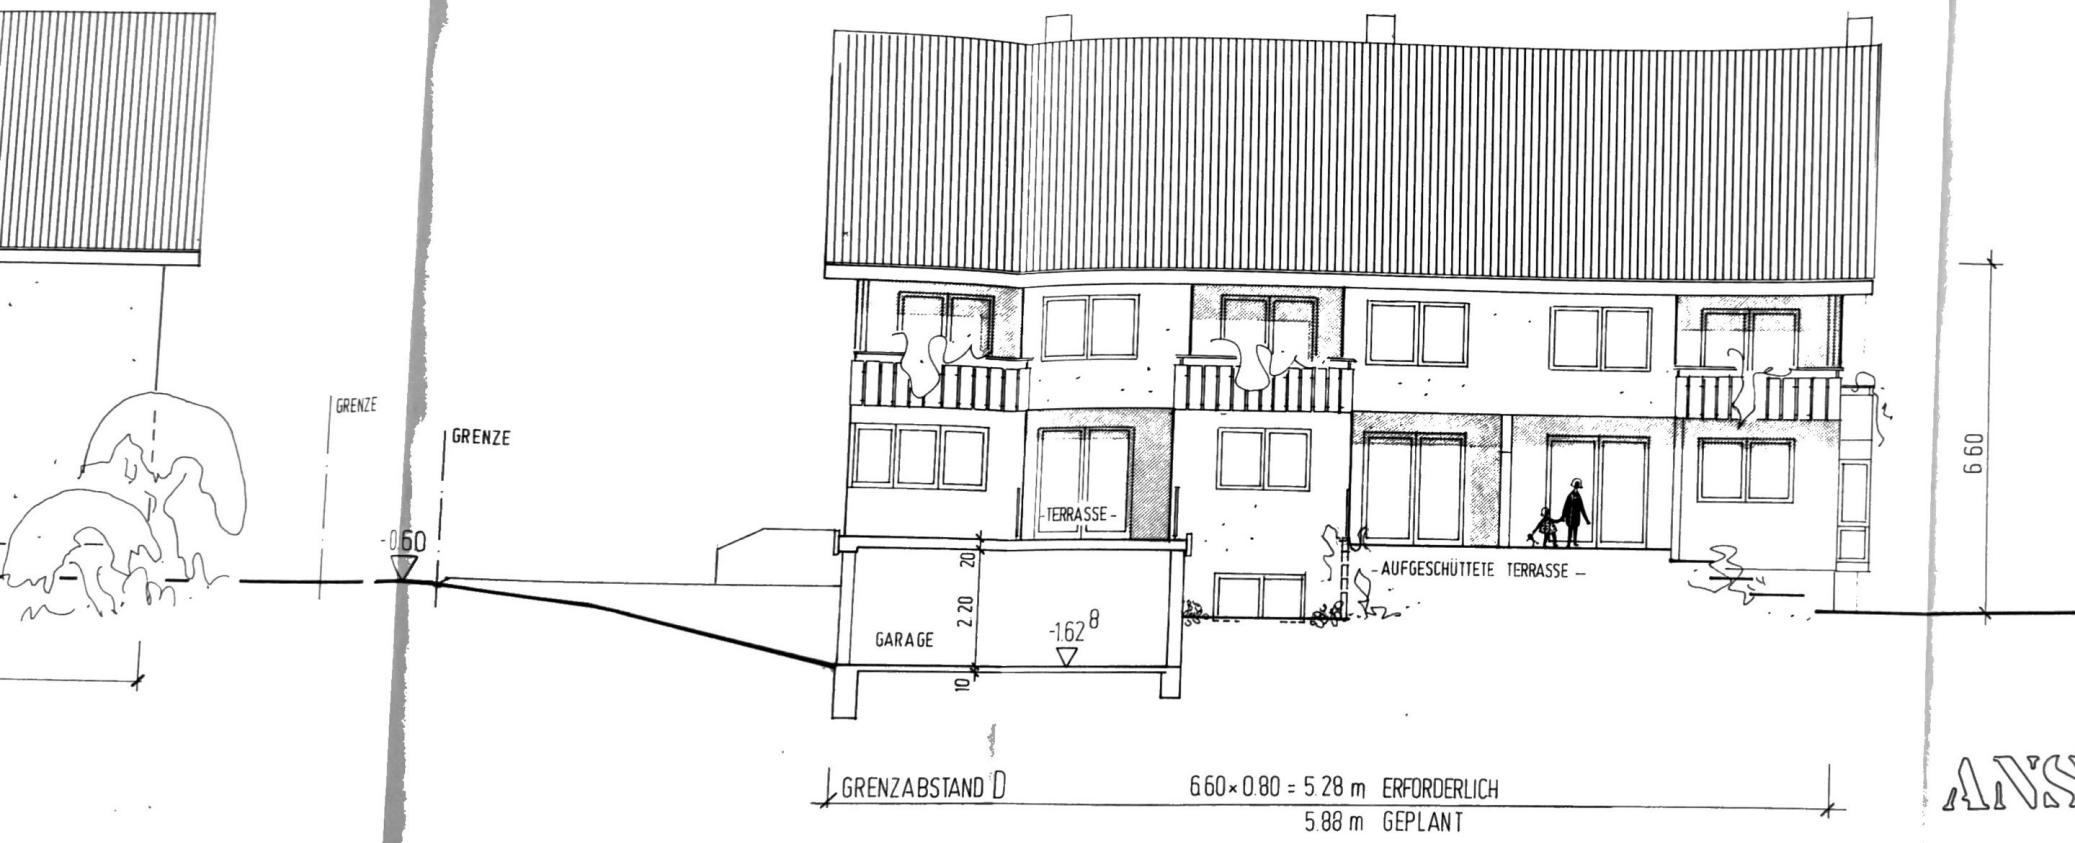


SÜD-OST-ANSICHT

ANSICHTEN S-O und N-W

AUFTEILUNGSPLAN

EMIL SCHMITT + ROBERT RUCKER		5
FREIE ARCHITEKTEN		78/30
7650 RASTATT 17, MURGTALSTR. 60. (07222) 32602-32667		
BAUVORHABEN:		MASSSTAB
NEUBAU EINES 3-FAM. WOHNHAUSES M. GARAGEN		1:1000
IN BADEN-BADEN 24, TULLASTRASSE		
FLST. NR. 7540		
BAUHERR		
S. H. BAUBETREUUNGS GMBH, KANALSTR. 1, RASTATT		19.12.86 H. Götz
DER BAUHERR		21.4.87 H. Götz

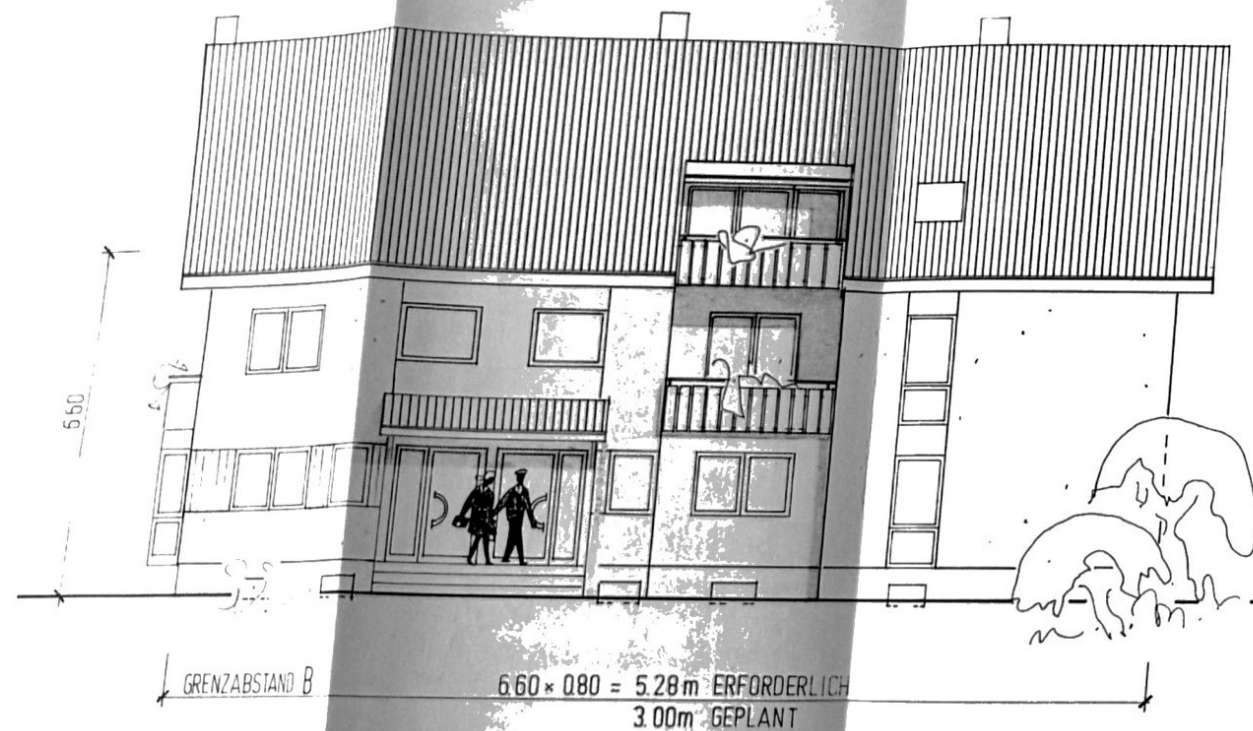

NORD - WEST - ANSICHT



SÜD - OST - ANSICHT

ANSICHTEN S-O und N-W

AUFTEILUNGSPLAN

EMIL SCHMITT + ROBERT RUCKER		Blatt 5
FREIE ARCHITEKTEN		78/30
7850 RASTATT 17, MURGTALSTR. 67. (07222) 36002-32667		
BAUVORHABEN:		1:1000
NEUBAU EINES 3-FAM. WOHNHAUSES M. GARAGEN		
IN BADEN - BADEN 24, TULLASTRASSE		
FLST. NR. 7540		
BAUHERR:		
S. H. BAUBETREUUNGS GMBH, KANALSTR. 1, RASTATT		9.12.86 H. Götz
DER BAUHERR:		12.87 H. Götz