


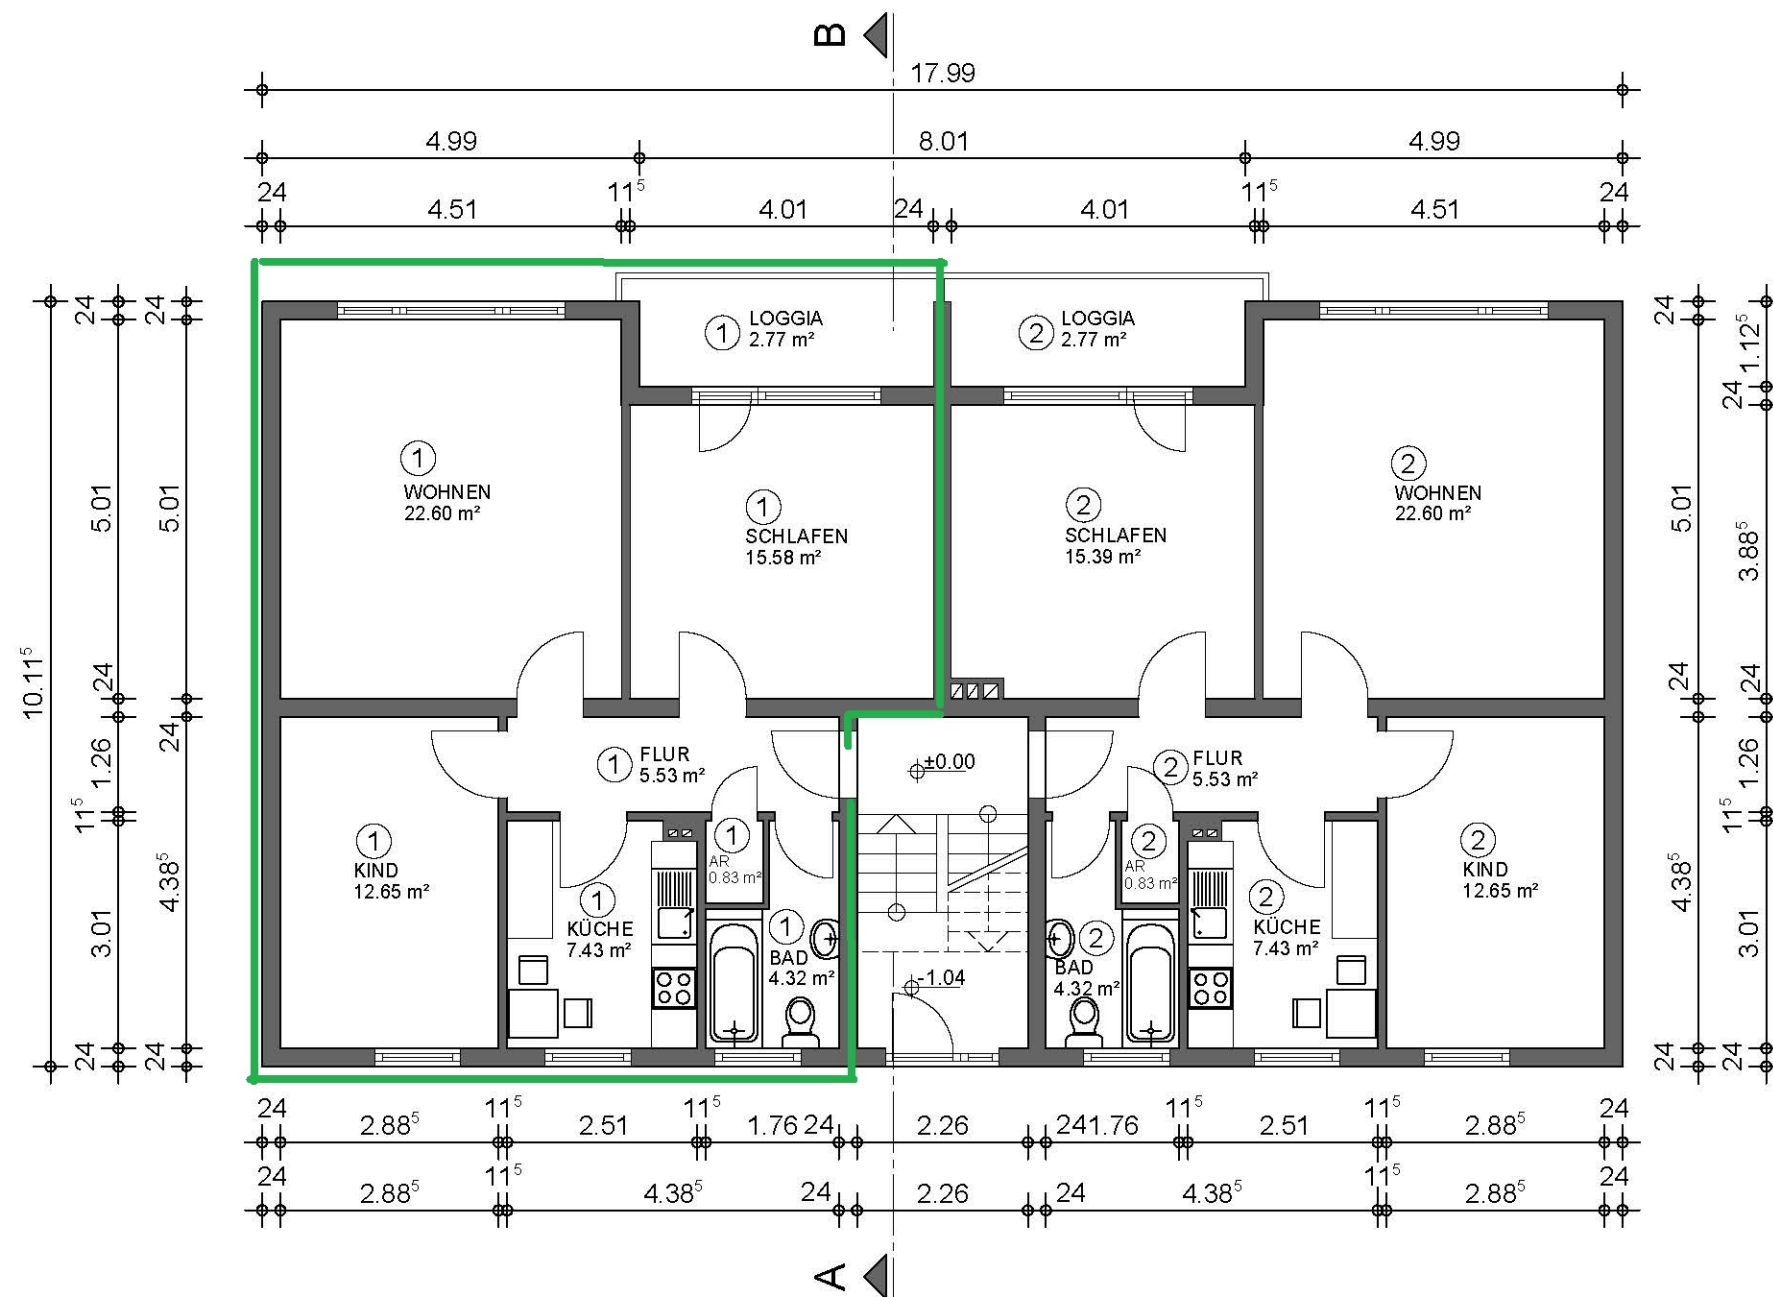

PROJEKT: ANTRAG AUF ABGESCHLOSSENHEITSBESCHEINIGUNG
MFH 51643 GUMMERSBACH

PLANINHALT:
GRUNDRISS ERDGESCHOSS

PLANNUMMER
AB-02

MASSSTAB:
1:100

DATUM:
02.09.2024