


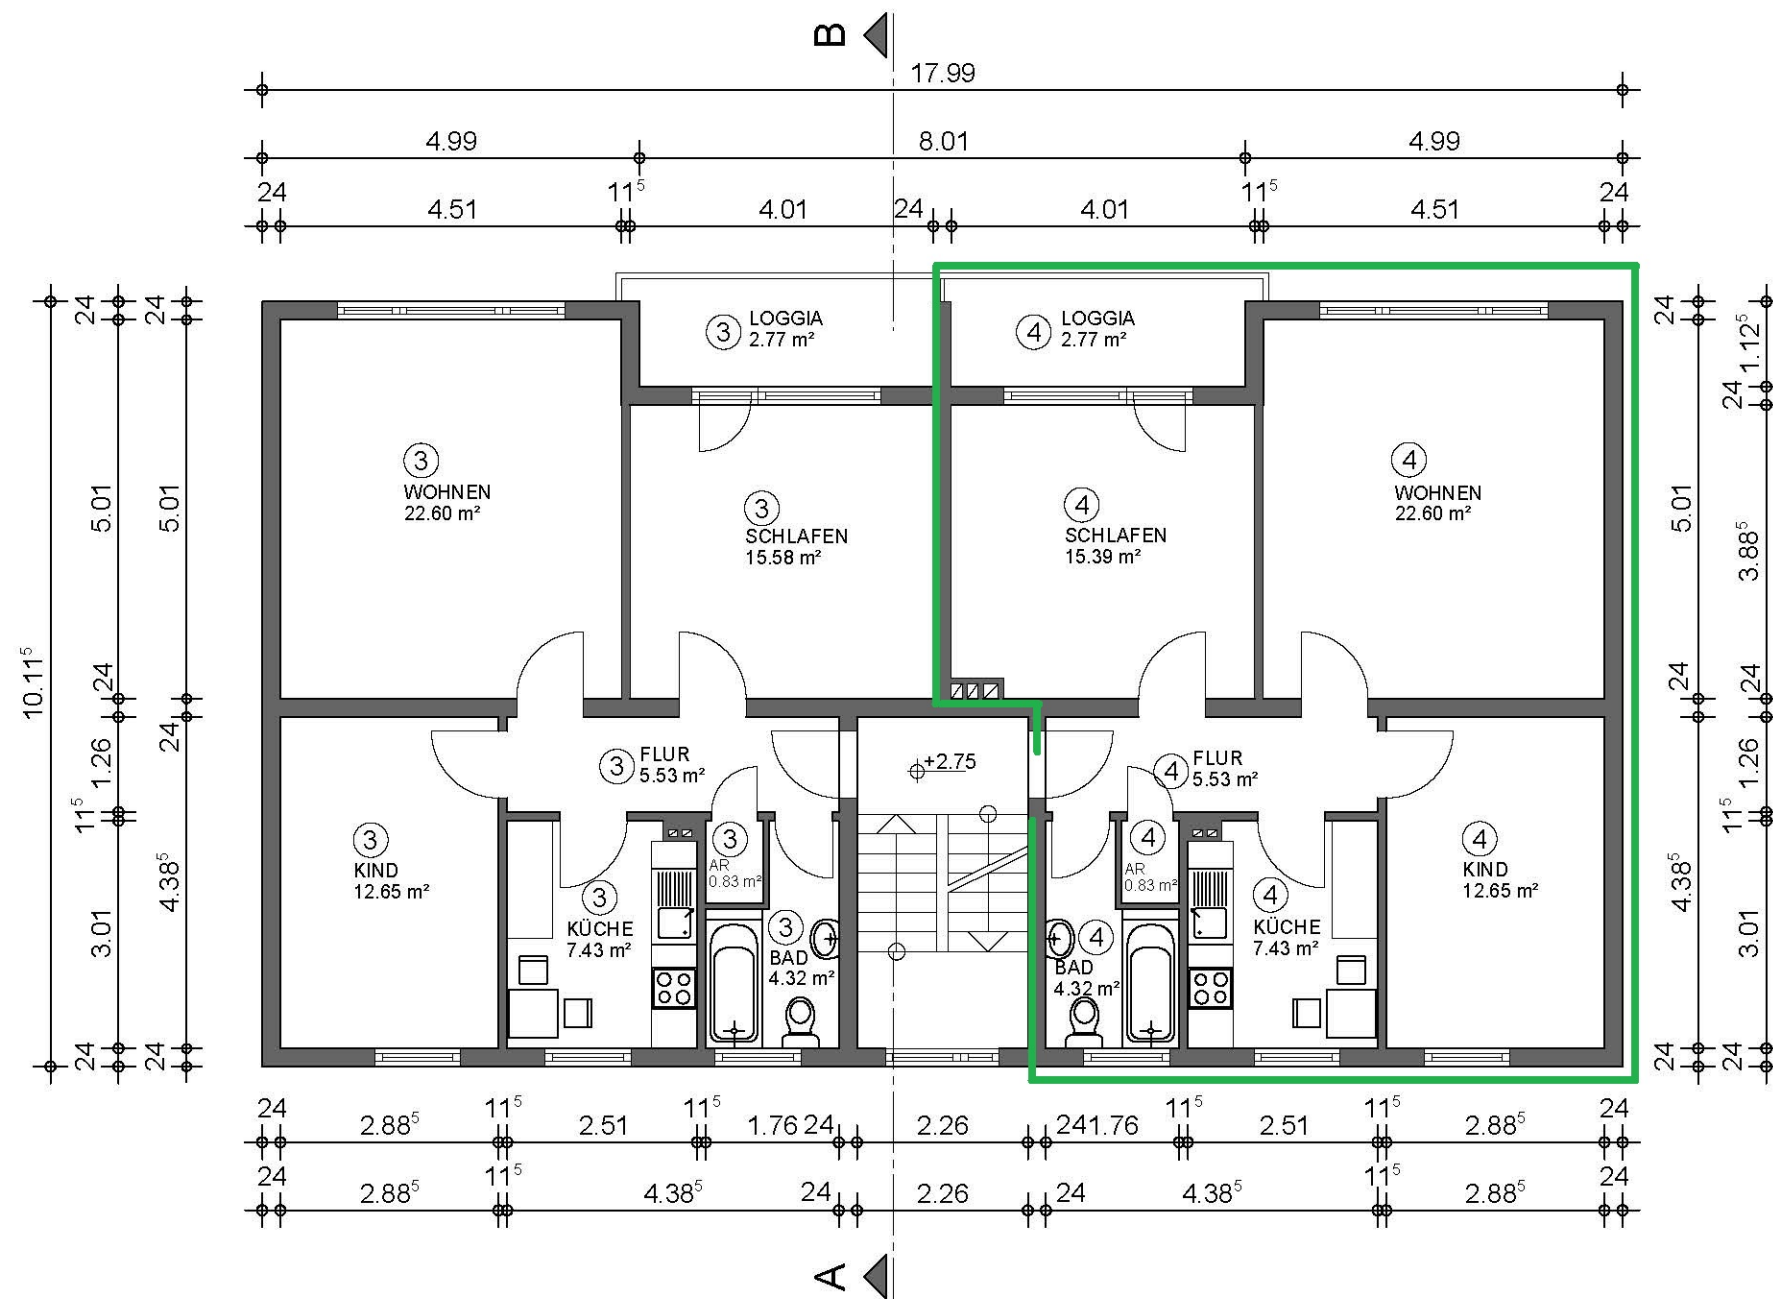

PROJEKT: ANTRAG AUF ABGESCHLOSSENHEITSBESCHEINIGUNG
MFH, 51643 GUMMERSBACH

PLANINHALT:
GRUNDRISS OBERGESCHOSS

PLANNUMMER
AB-03

MASSSTAB:
1:100

DATUM:
02.09.2024