



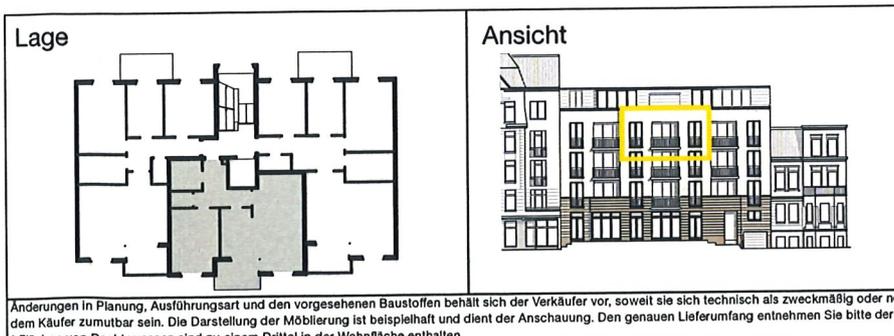

Grundriss

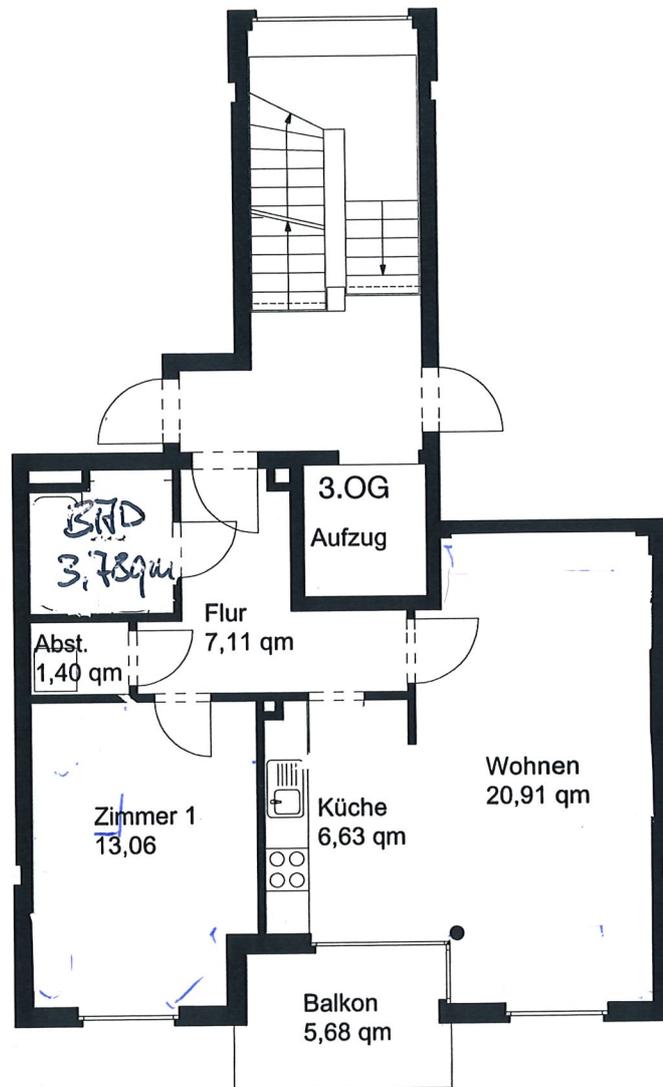

ungefährer Maßstab 1 : 100
 0 m 1 m 4 m

Grundriss	
Wohnfläche	ca. 55,73 qm

Anderungen in Planung, Ausführungsart und den vorgesehenen Baustoffen behält sich der Verkäufer vor, soweit sie sich technisch als zweckmäßig oder notwendig erweisen, oder auf behördlichen Auflagen beruhen. Sie müssen dem Käufer zumutbar sein. Die Darstellung der Möblierung ist beispielhaft und dient der Anschauung. Den genauen Lieferumfang entnehmen Sie bitte der Baubeschreibung.
 * Flächen von Dachterrassen sind zu einem Drittel in der Wohnfläche enthalten.