


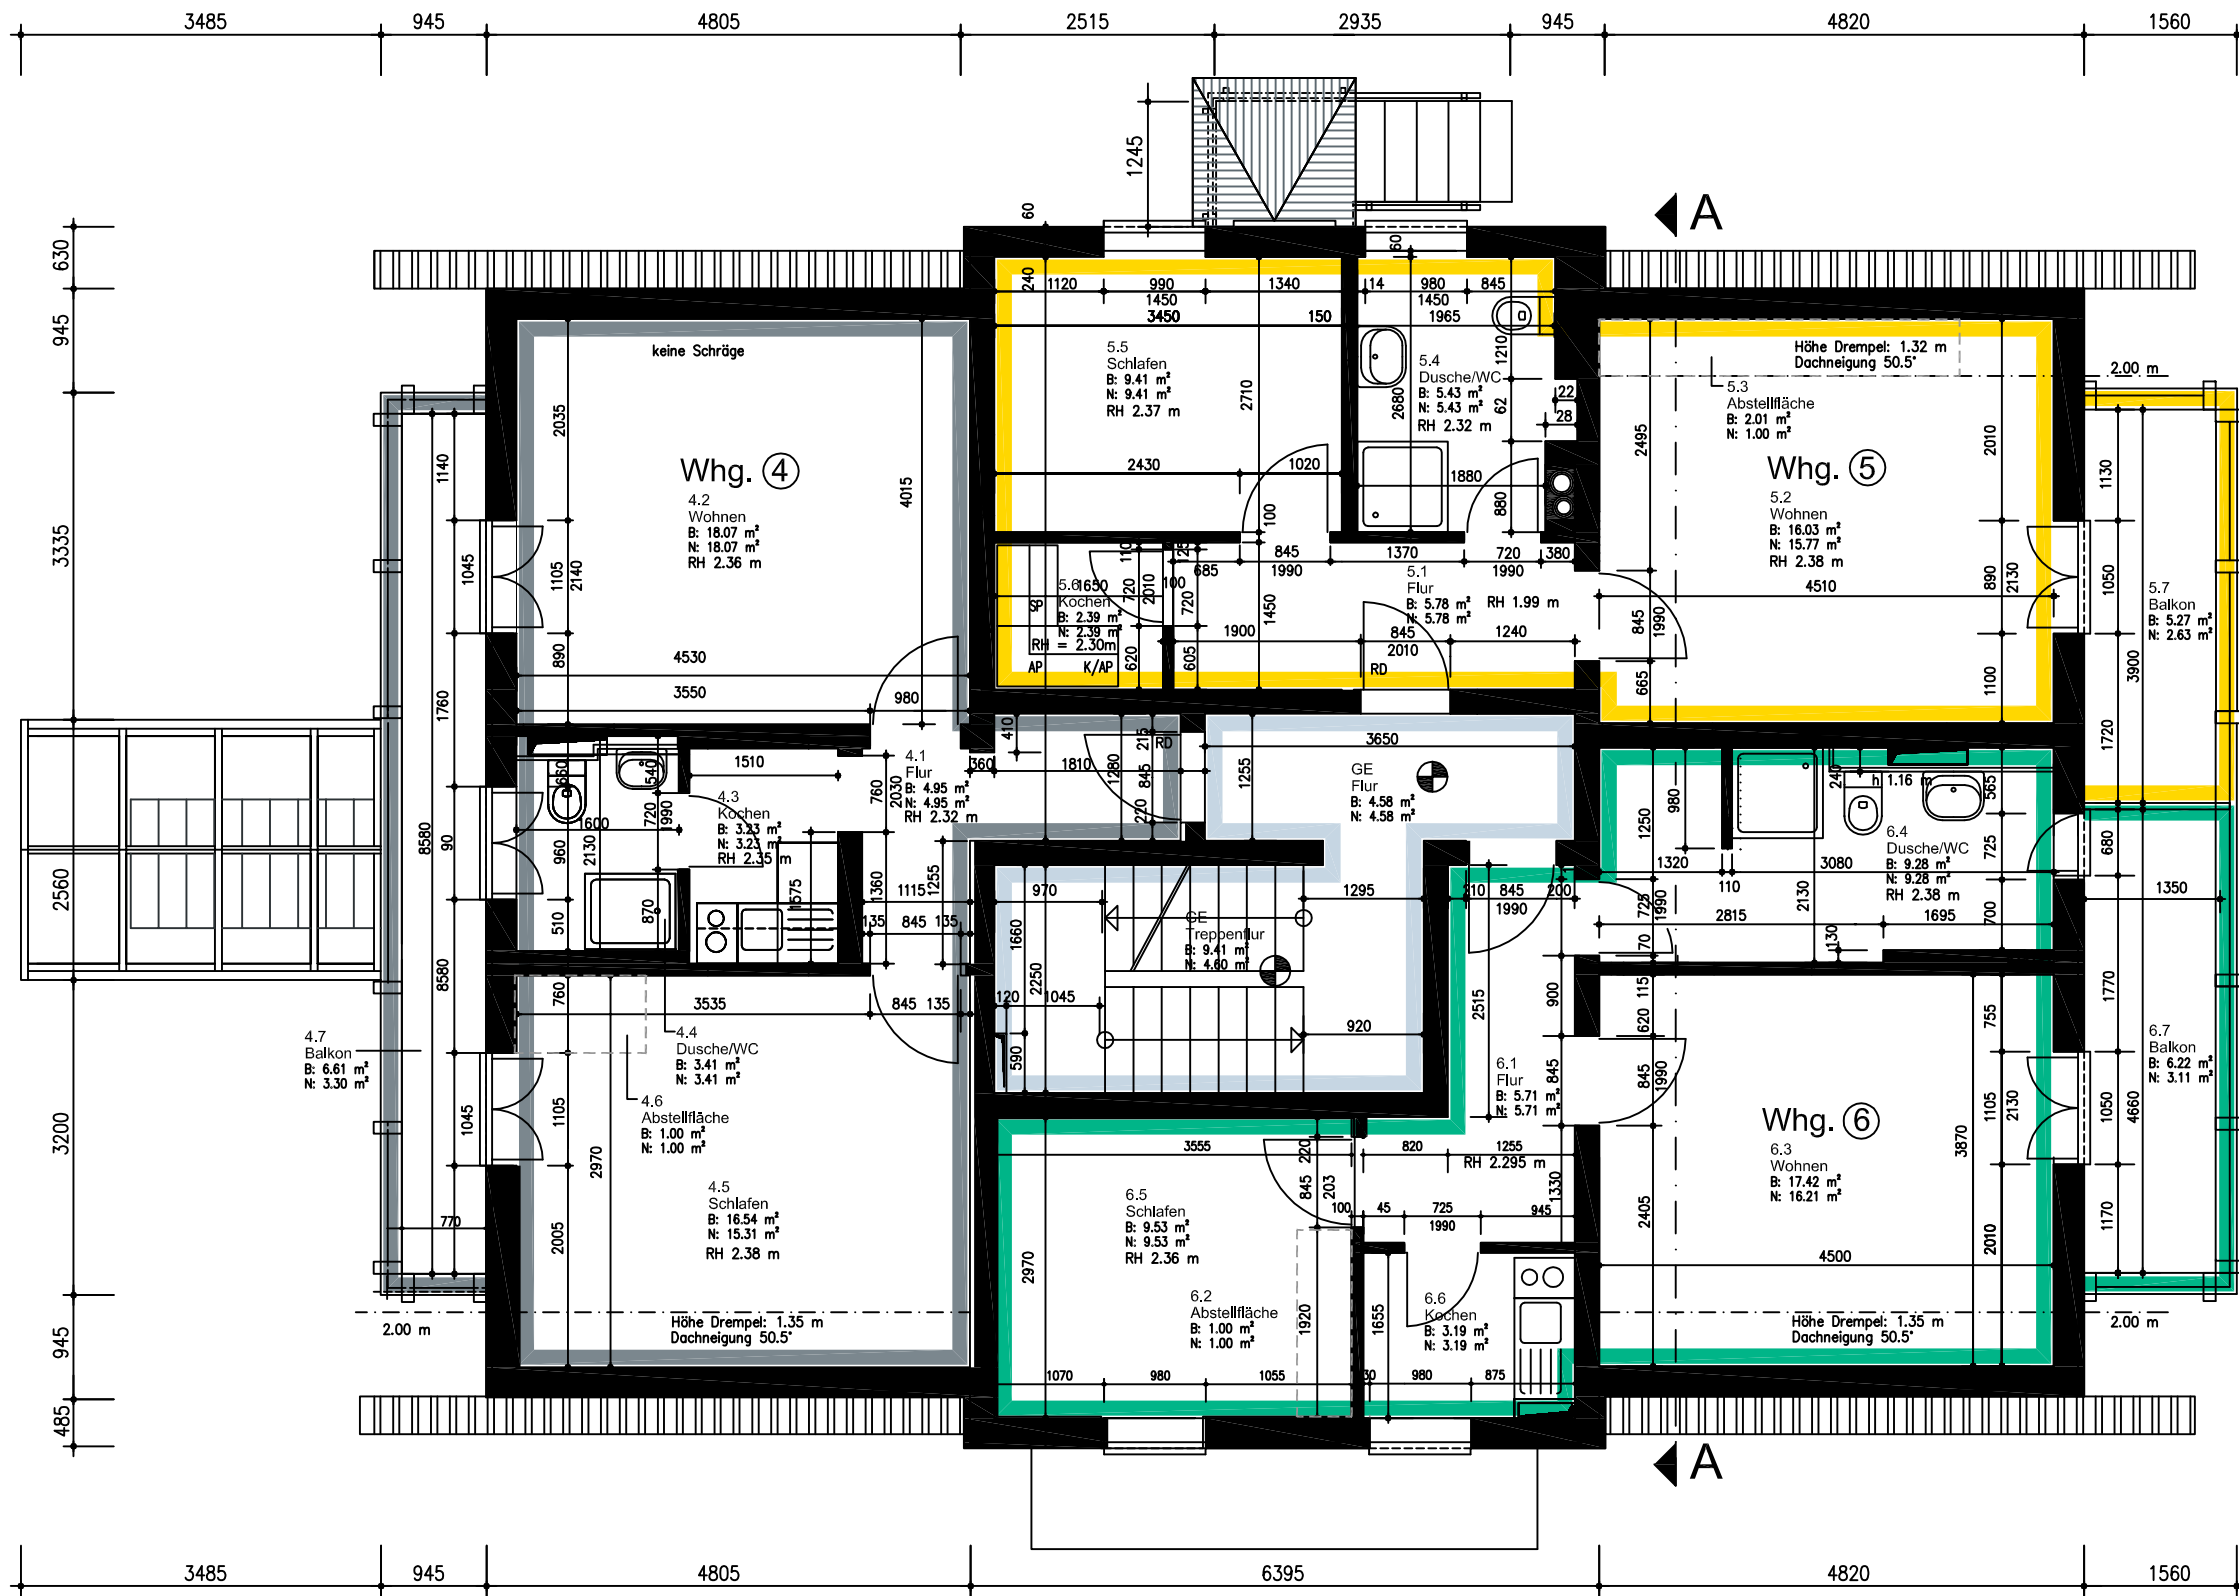

OBERGESCHOSS

WOHN- UND NUTZFLÄCHEN

Wohnflächen OG - Whg. 4			
Nr.	Name	Grundfläche	Anrech. Fläche
4.1	Flur	4.95 m²	4.95 m²
4.2	Wohnen	18.07 m²	18.07 m²
4.3	Kochen	3.23 m²	3.23 m²
4.4	Dusche/WC	3.41 m²	3.41 m²
4.5	Schlafen	16.54 m²	15.31 m²
4.6	Abstellfläche	1.00 m²	1.00 m²
4.7	Balkon	6.61 m²	3.30 m²
		53.79 m²	49.26 m²

Wohnflächen OG - Whg. 5			
Nr.	Name	Grundfläche	Anrech. Fläche
5.1	Flur	5.78 m²	5.78 m²
5.2	Wohnen	16.03 m²	15.77 m²
5.3	Abstellfläche	2.01 m²	1.00 m²
5.4	Dusche/WC	5.43 m²	5.43 m²
5.5	Schlafen	9.41 m²	9.41 m²
5.6	Kochen	2.39 m²	2.39 m²
5.7	Balkon	5.27 m²	2.63 m²
		46.32 m²	42.42 m²

Wohnflächen OG - Whg. 6			
Nr.	Name	Grundfläche	Anrech. Fläche
6.1	Flur	5.71 m²	5.71 m²
6.3	Wohnen	17.42 m²	16.21 m²
6.4	Dusche/WC	9.28 m²	9.28 m²
6.5	Schlafen	9.53 m²	9.53 m²
6.2	Abstellfläche	1.00 m²	1.00 m²
6.6	Kochen	3.19 m²	3.19 m²
6.7	Balkon	6.22 m²	3.11 m²
		52.34 m²	48.03 m²

Nutzflächen OG - Gemeinschaftsräume			
Nr.	Name	Grundfläche	Anrech. Fläche
GE	Treppenflur	9.41 m²	4.60 m²
GE	Flur	4.58 m²	4.58 m²
		13.99 m²	9.18 m²



BAUPLANUNGS- UND
SACHVERSTÄNDIGENBÜRO

Dipl.-Bauingenieur (FH)

ULF LELOW

Scheunenweg 5
18311 Ribnitz-Damgarten
Telefon 03821 89 25 35
Telefax 03821 89 25 45
info@bauplanung-leplow.de
www.bauplanung-leplow.de

Objekt: Haus Borée
Buchenstraße 7, 18375 Prerow

Bauherr/in: Landmark Prerow Hotelgesellschaft mbH
Dorfplatz 3, 18317 Saal / OT Hessenburg

Bezeichnung: Grundriss OG - Aufteilungsplan
Abgeschlossenheitsbescheinigung

Proj.-Nr.: P-14-03
Maßstab: 1:75
Datum: 14.05.2014

Planer: aufteilungsplan.dwg
Blatt-Nr.: 06