
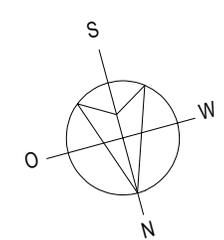


**t malz**  
*Praxis*  
 immobilien



OBJEKT: 2169  
 24977 Grundhof  
 PLANINHALT: Grundriss Kellergeschoss  
 MAßSTAB: 1:100

Grundriss zur Massentnahme nicht geeignet!

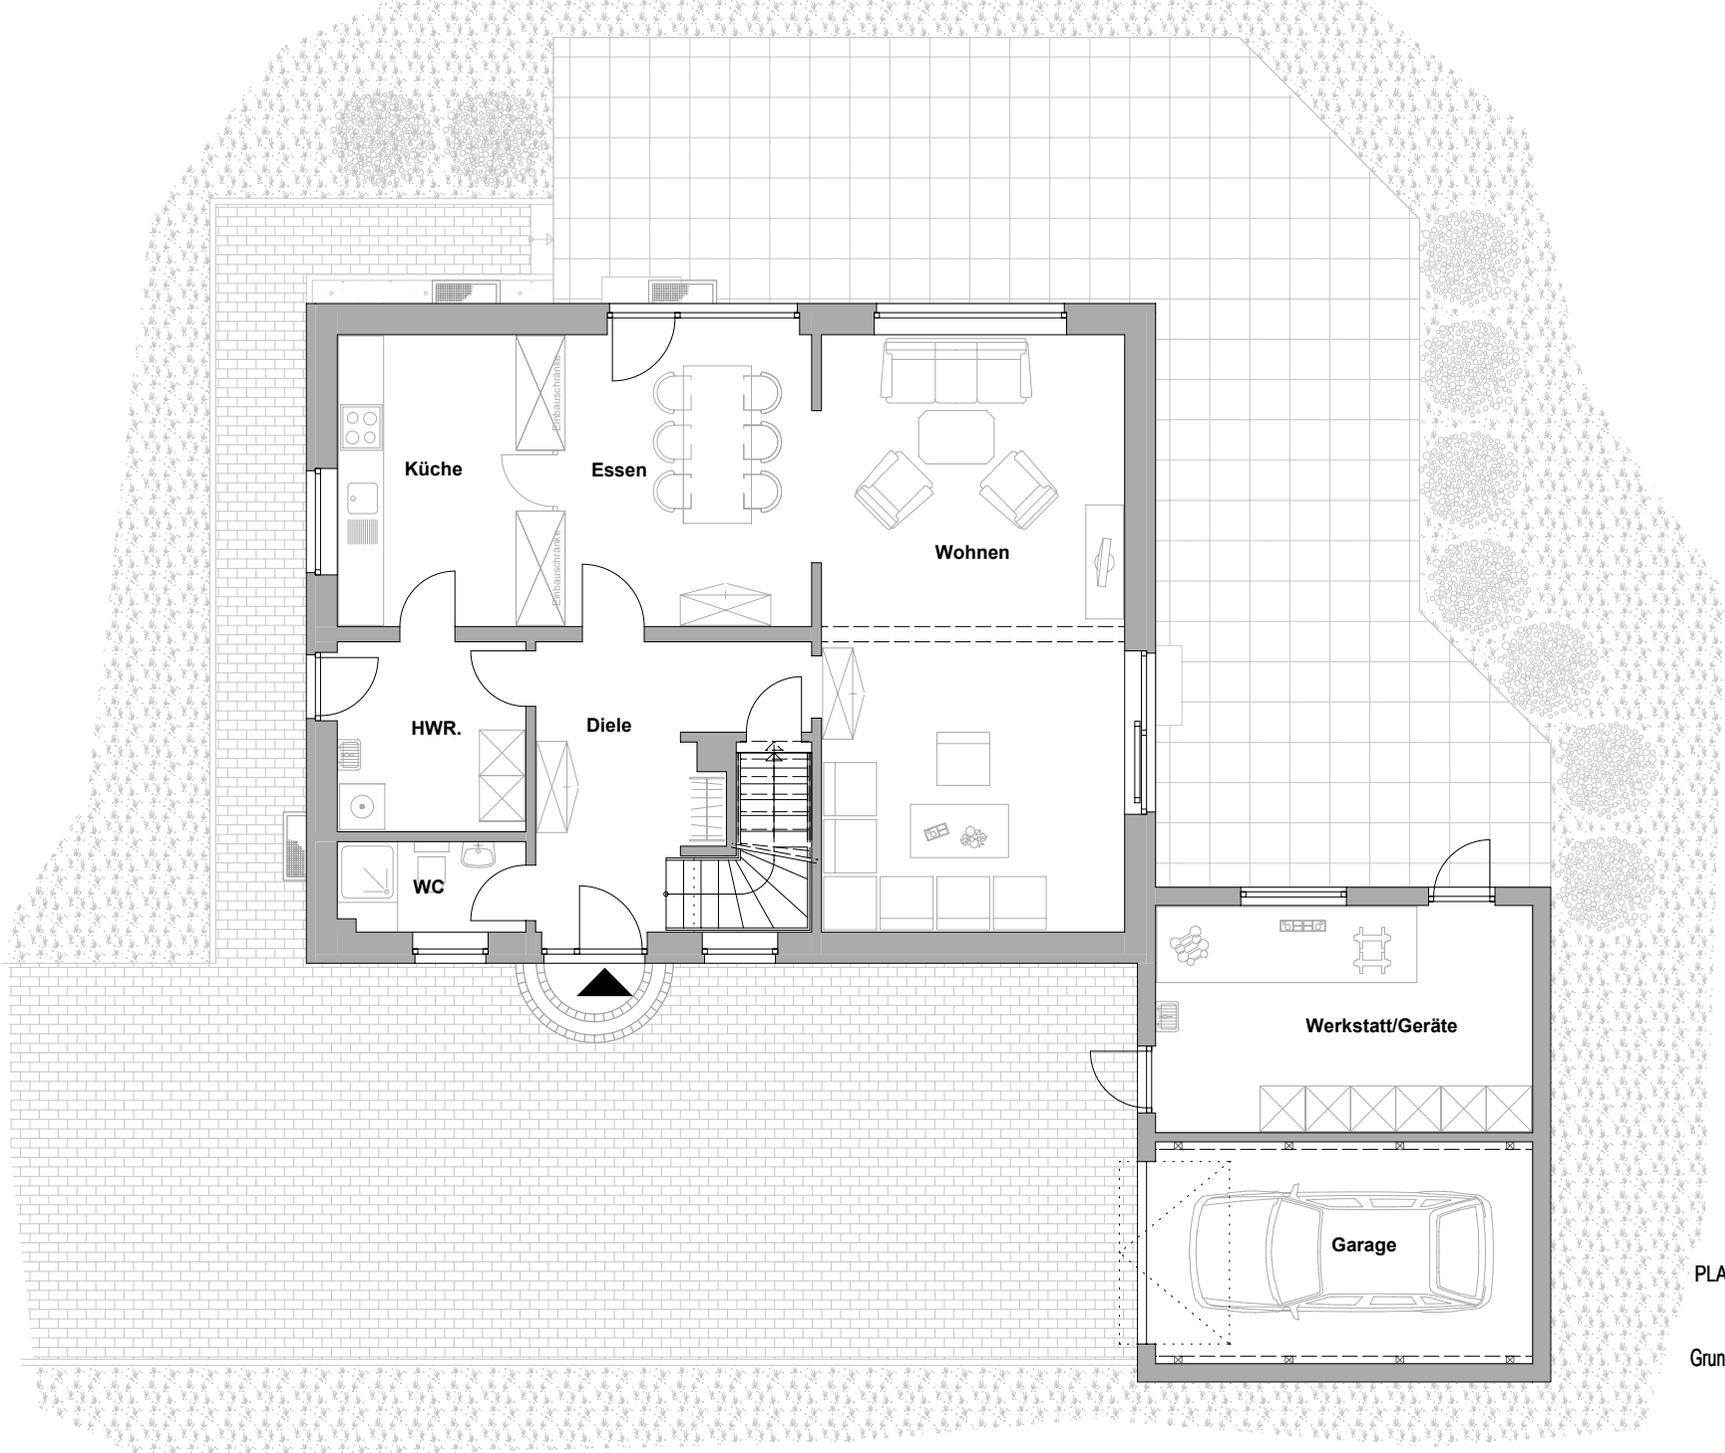

**t malz**  
*Praxis*  
immobilien

OBJEKT: 2169  
24977 Grundhof  
PLANINHALT: Grundriss Erdgeschoss  
MAßSTAB: 1:100  
Grundriss zur Massentnahme nicht geeignet!

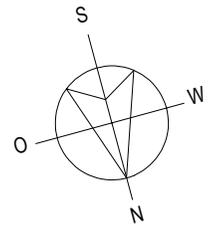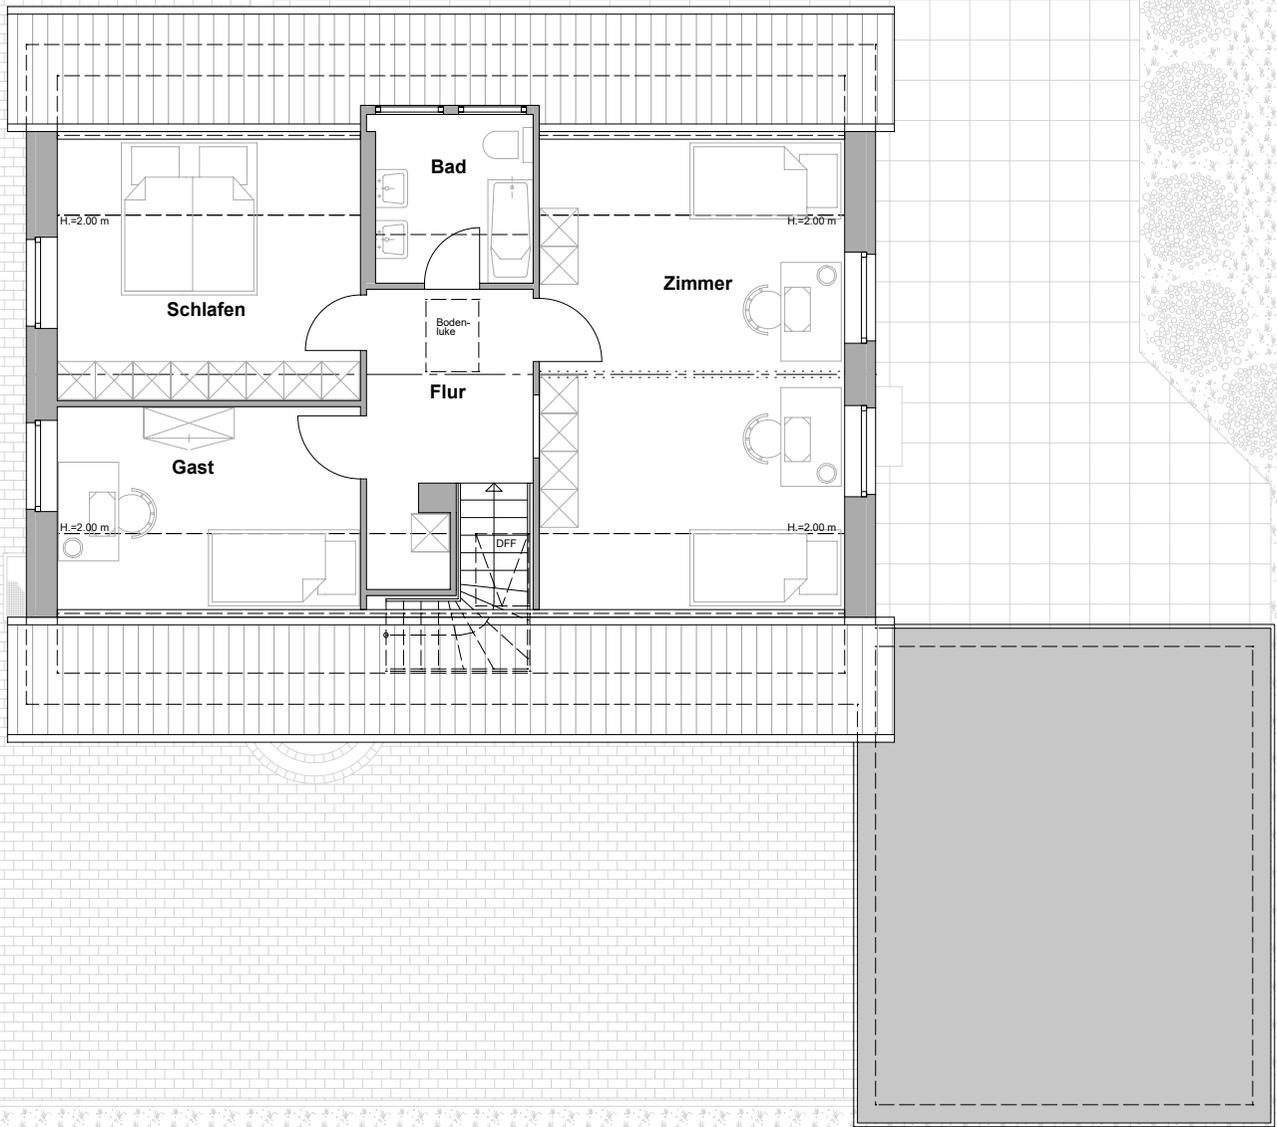

**t malz**  
*Praxis*  
 immobilien

OBJEKT: 2169  
 24977 Grundhof  
 PLANINHALT: Grundriss Dachgeschoss  
 MAßSTAB: 1:100

Grundriss zur Massentnahme nicht geeignet!