

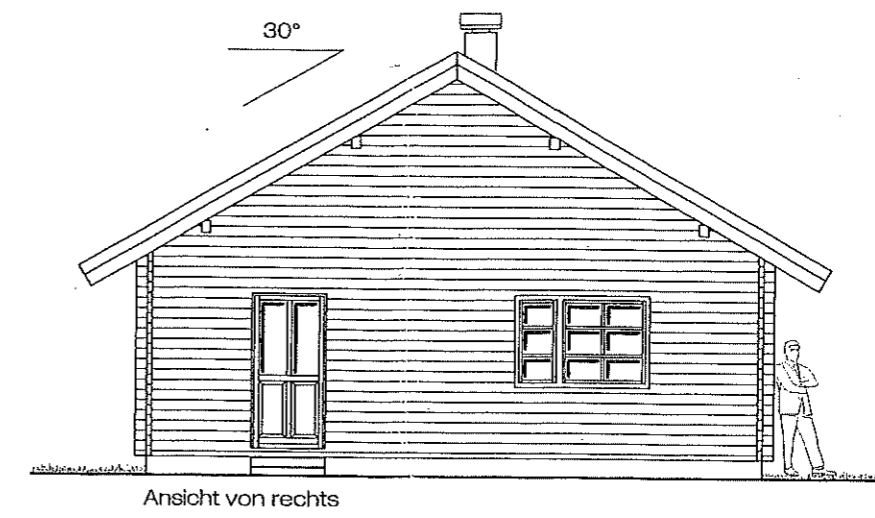
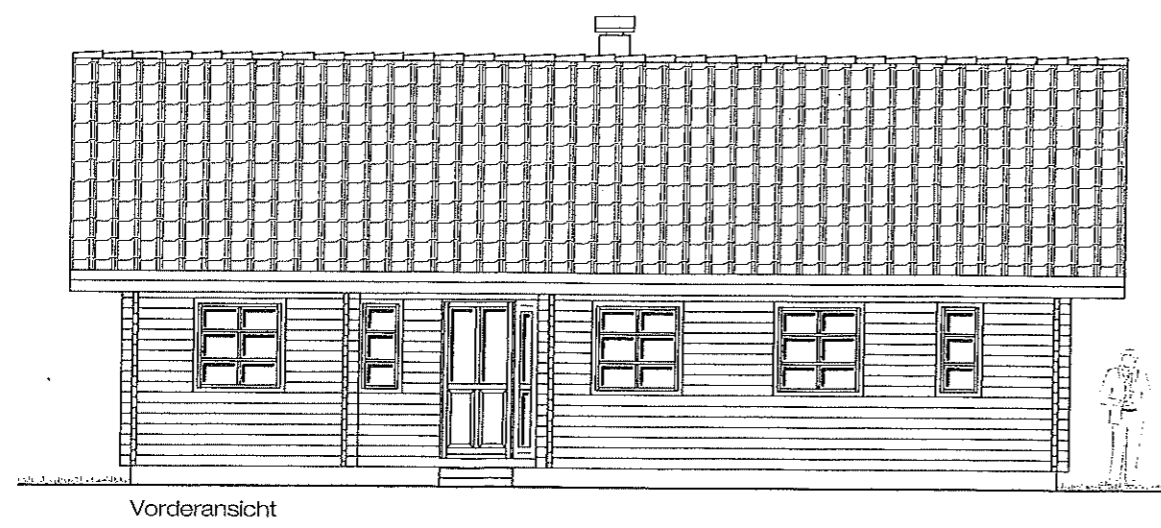
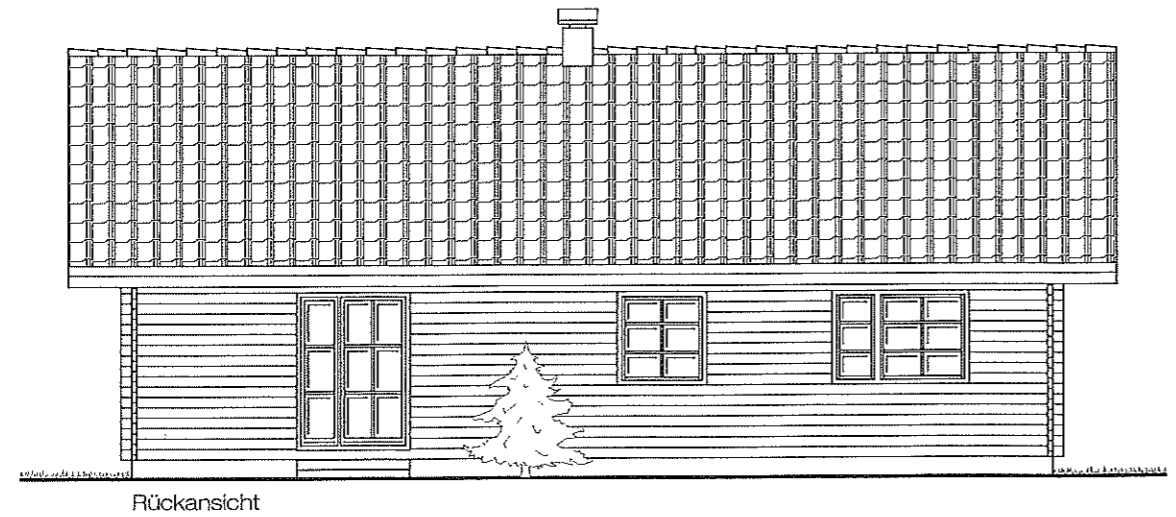


Erdgeschoss
Wohn- und Nutzfläche = 86,45 m²










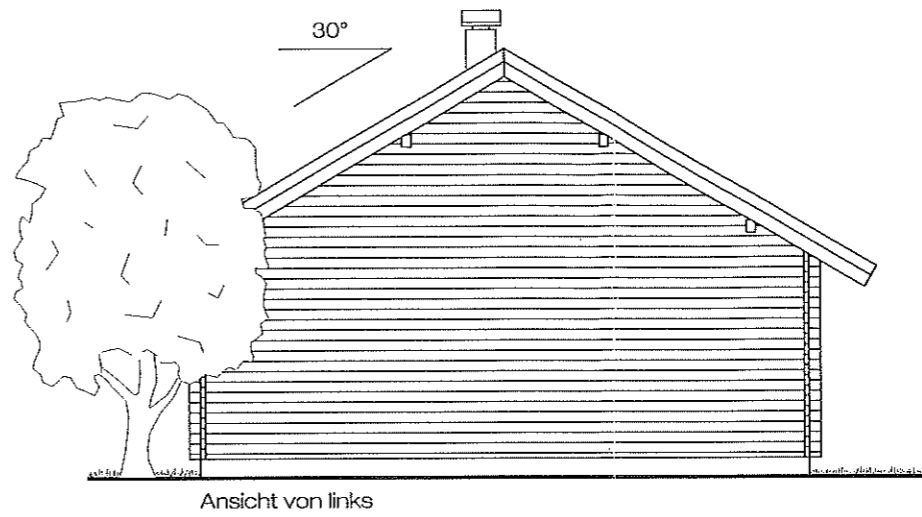


GRUNDRISS / ANSICHT				
BAUHERR:	BAUANSCHRIFT:	BAUVORLAGEBERECHTIGUNG:		
21762 Osterbruch	Mobil:			
GRUNDFLÄCHE: 100 m ²	CARPORT: 27 m ²	MAßSTAB: 1:100	DATUM: 19-09-01	
 Holzhaus GmbH Sprakebüllerstr. 2 T 04662/8750-0 25917 Stadum F 04662/875033	AUFTRAG NR.:	DATO:	ÄNDERUNG:	INT:
	2255	17-10-01	Dachneigung, Eingang	LOS
	ZEICHNER:			
	LOS			



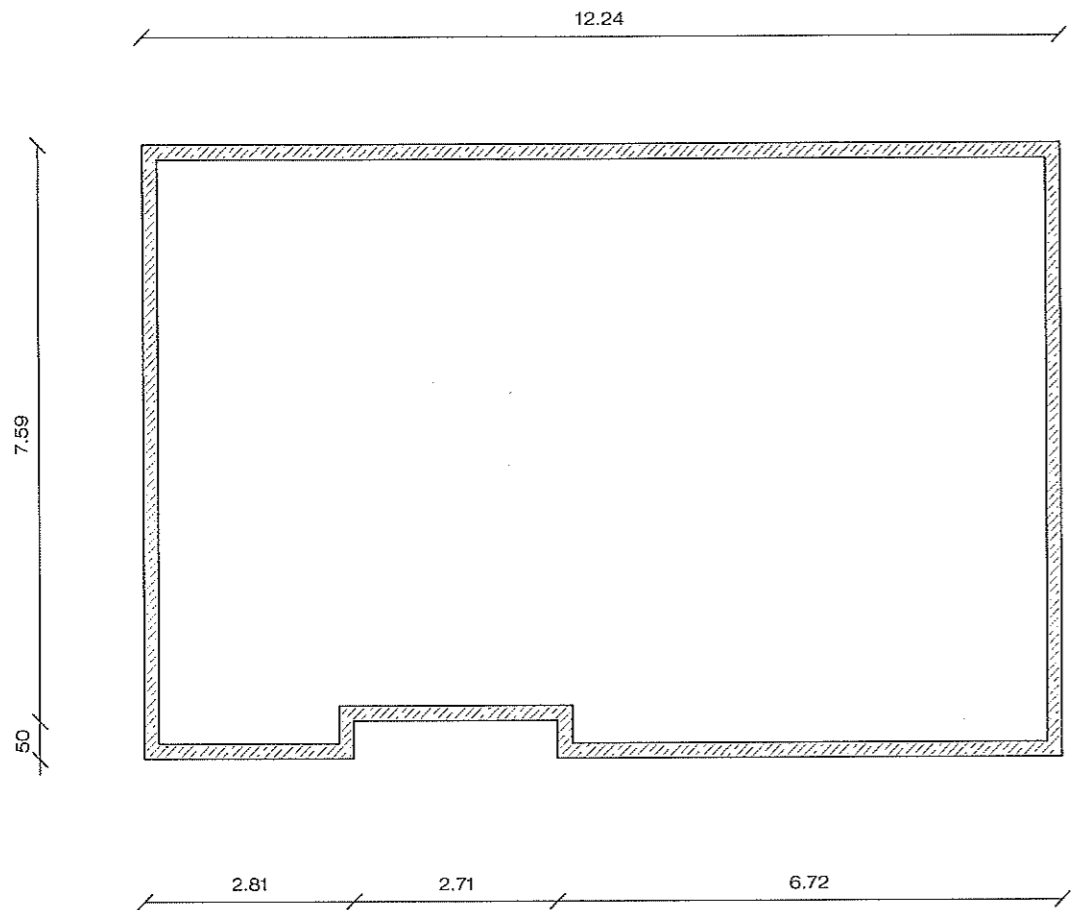


Bitte Statik beachten
 Das Holzhaus liegt nur über eine Bitumenbahn auf dem Fundament auf. Daher ist eine besonders hohe Oberflächen- und Maßgenauigkeit des Fundamentes im Randbereich erforderlich.
 Es empfiehlt sich der Einsatz z.B. von Kellerwandsteinen.

FUNDAMENT / ANSICHT				
BAUHERR:	BAUANSCHRIFT:	BAUVORLAGEBERECHTIGUNG:		
GRUNDFLÄCHE: 100 m ²	CARPORT: 27 m ²	MAßSTAB: 1:100	DATUM: 19-09-01	
 Sprakebüllerstr. 2 T 04662/8750-0 25917 Stedum F 04662/875033	AUFTRAG NR.:	DATO:	ÄNDERUNG:	INT.:
	2255	17-10-01	Dachneigung, Eingang	LOS
	ZEICHNER:			
LOS				

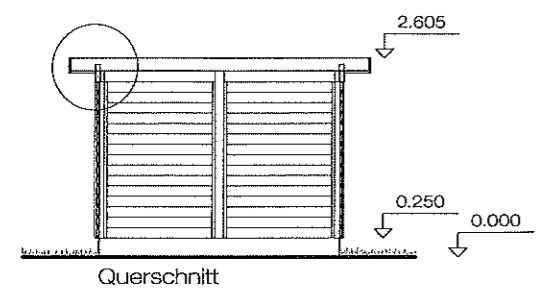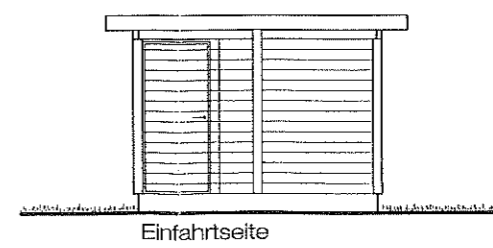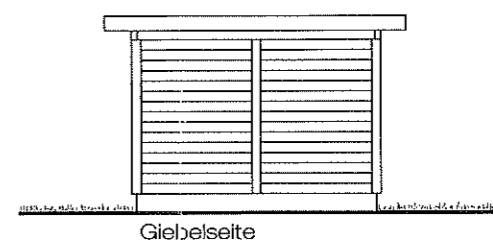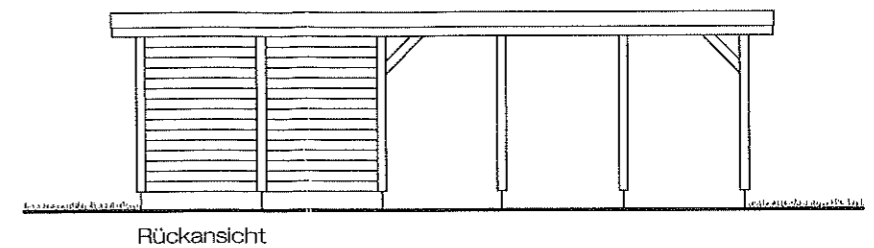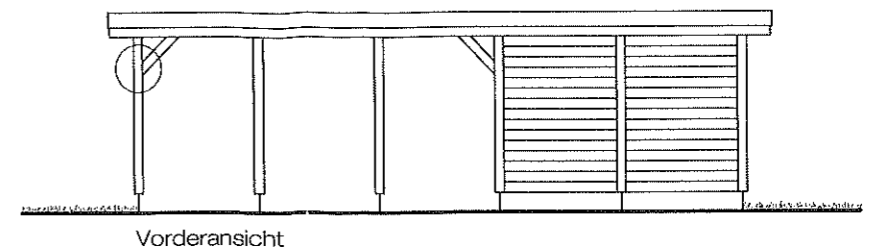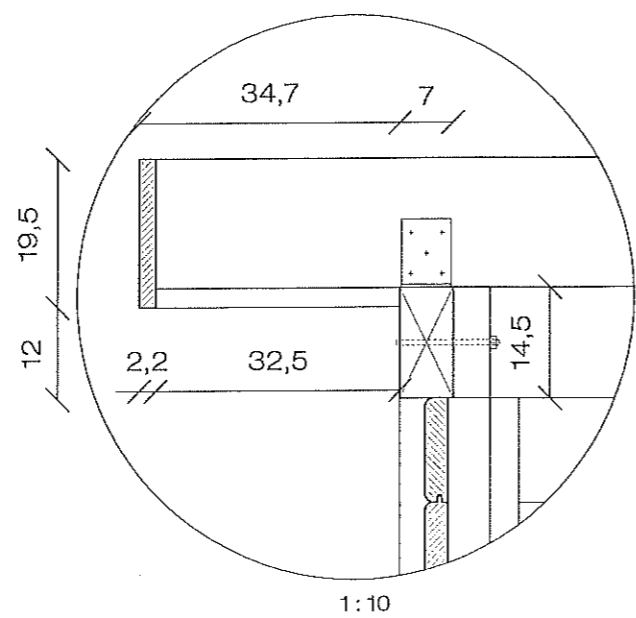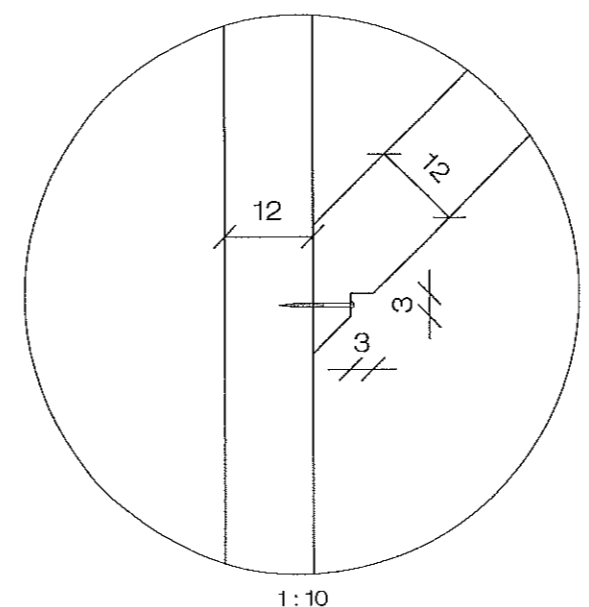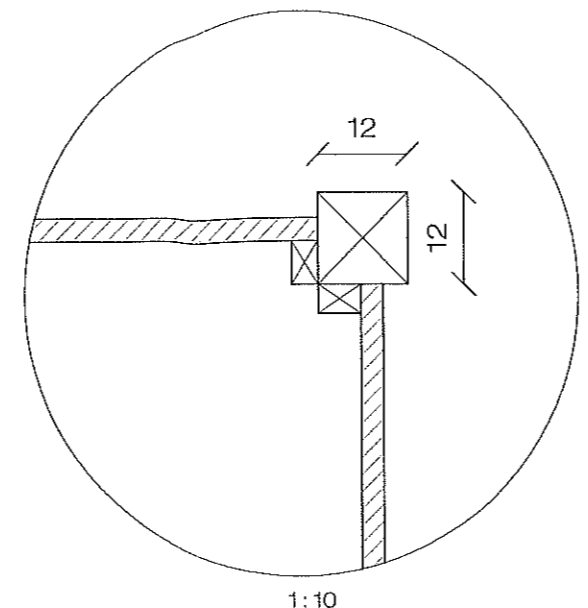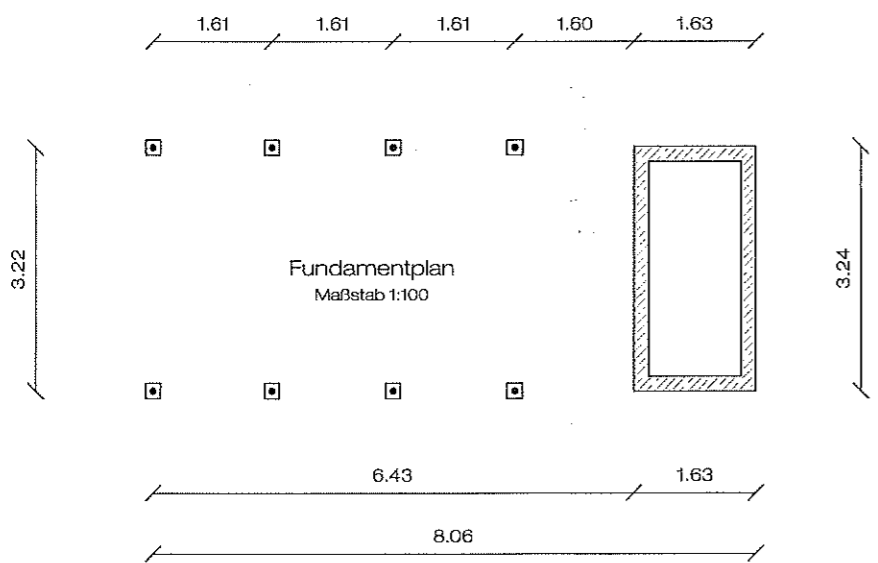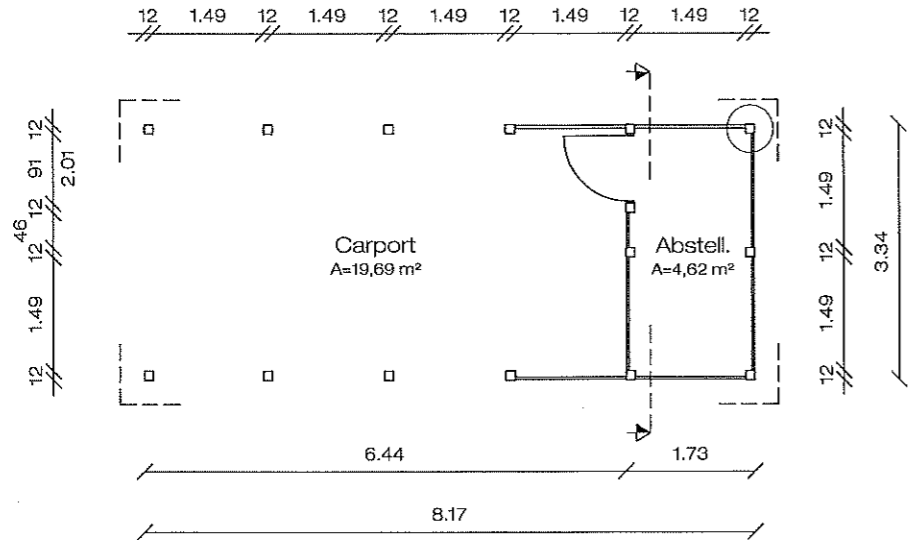

CARPORT TYP II			
BAUHERR:	BAUANSCHRIFT:	BAUVORLAGEBERECHTIGUNG:	
	U 21 Mk		
GRUNDFLÄCHE: 100 m ²	CARPORT: 27 m ²	MAßSTAB: 1:100	DATUM: 19-09-01
 Sprakebüllerstr. 2 25917 Stadum	AUFTRAG NR.: 2255	DATO: 17-10-01	ÄNDERUNG: Dachneigung, Eingang
	ZEICHNER: LOS		INT: LOS

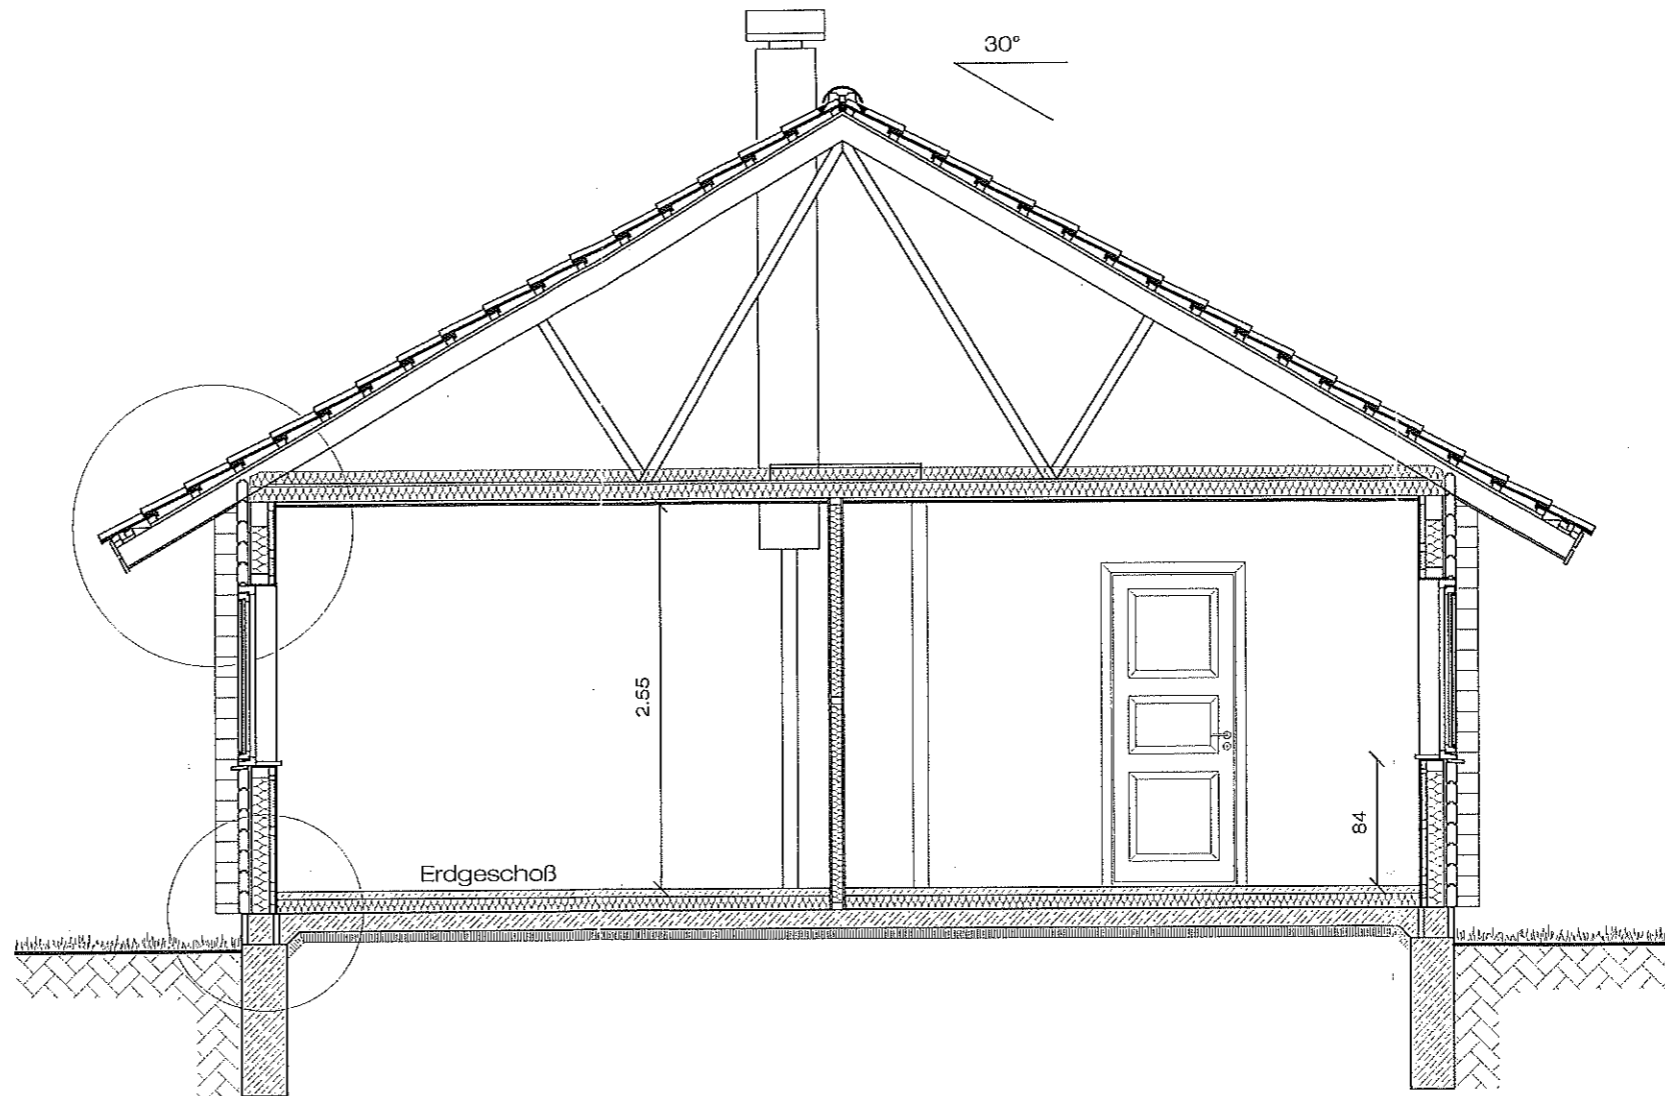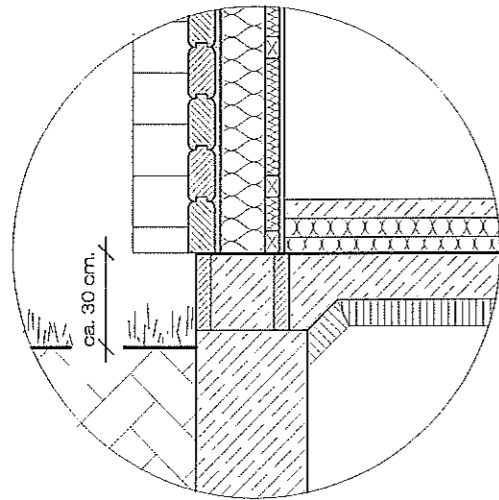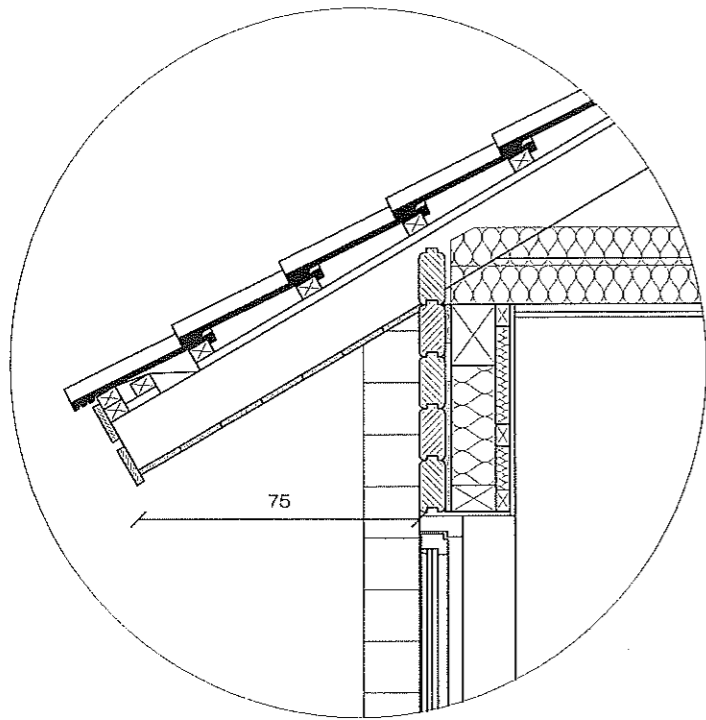

Außen- und Innenwände:

Außenwand = 41,82 Meter
 Innenwand = 31,34 Meter
 Bad+WC, Umkreis = 12,36 Meter

Dach Konstruktion:

Haupthaus:
 Länge der First = 14,00 Meter
 Länge der Obergurt = 5,49 Meter

Latten abstand:

Latten abstand Haupthaus: = 320 mm

QUERSCHNITT				
BAUHERR:	P. S.		BAUVORLAGEBERECHTIGUNG:	
GRUNDFLÄCHE: 100 m ²		CARPORT: 27 m ²	MAßSTAB: 1:20 / 1:50	DATUM: 19-09-01
 Sprakebüllerstr. 2 T 04662/8750-0 25917 Stadum F 04662/875033	AUFTRAG NR.:	DATO:	ÄNDERUNG:	INT.:
	2255	17-10-01	Dachneigung, Eingang	LOS
	ZEICHNER:			
	LOS			