


Lageplan BV KMP Immobilien GmbH Neubau Wohnhaus mit 20 WE

Gemarkung Nordhorn
Flur 67
Maßstab 1:500
Auftrag 20090

Nordhorn, Lingener Str. 47
BauGB § 34

ÖbVI Dipl.-Ing. Christian H e m p e n
ÖbVI Dipl.-Ing. Anja H e m p e n
Öffentlich bestellte Vermessungsingenieure
Seilerbahn 7 Tel. 05921/8834-0
48529 Nordhorn Fax 05921/8834-24

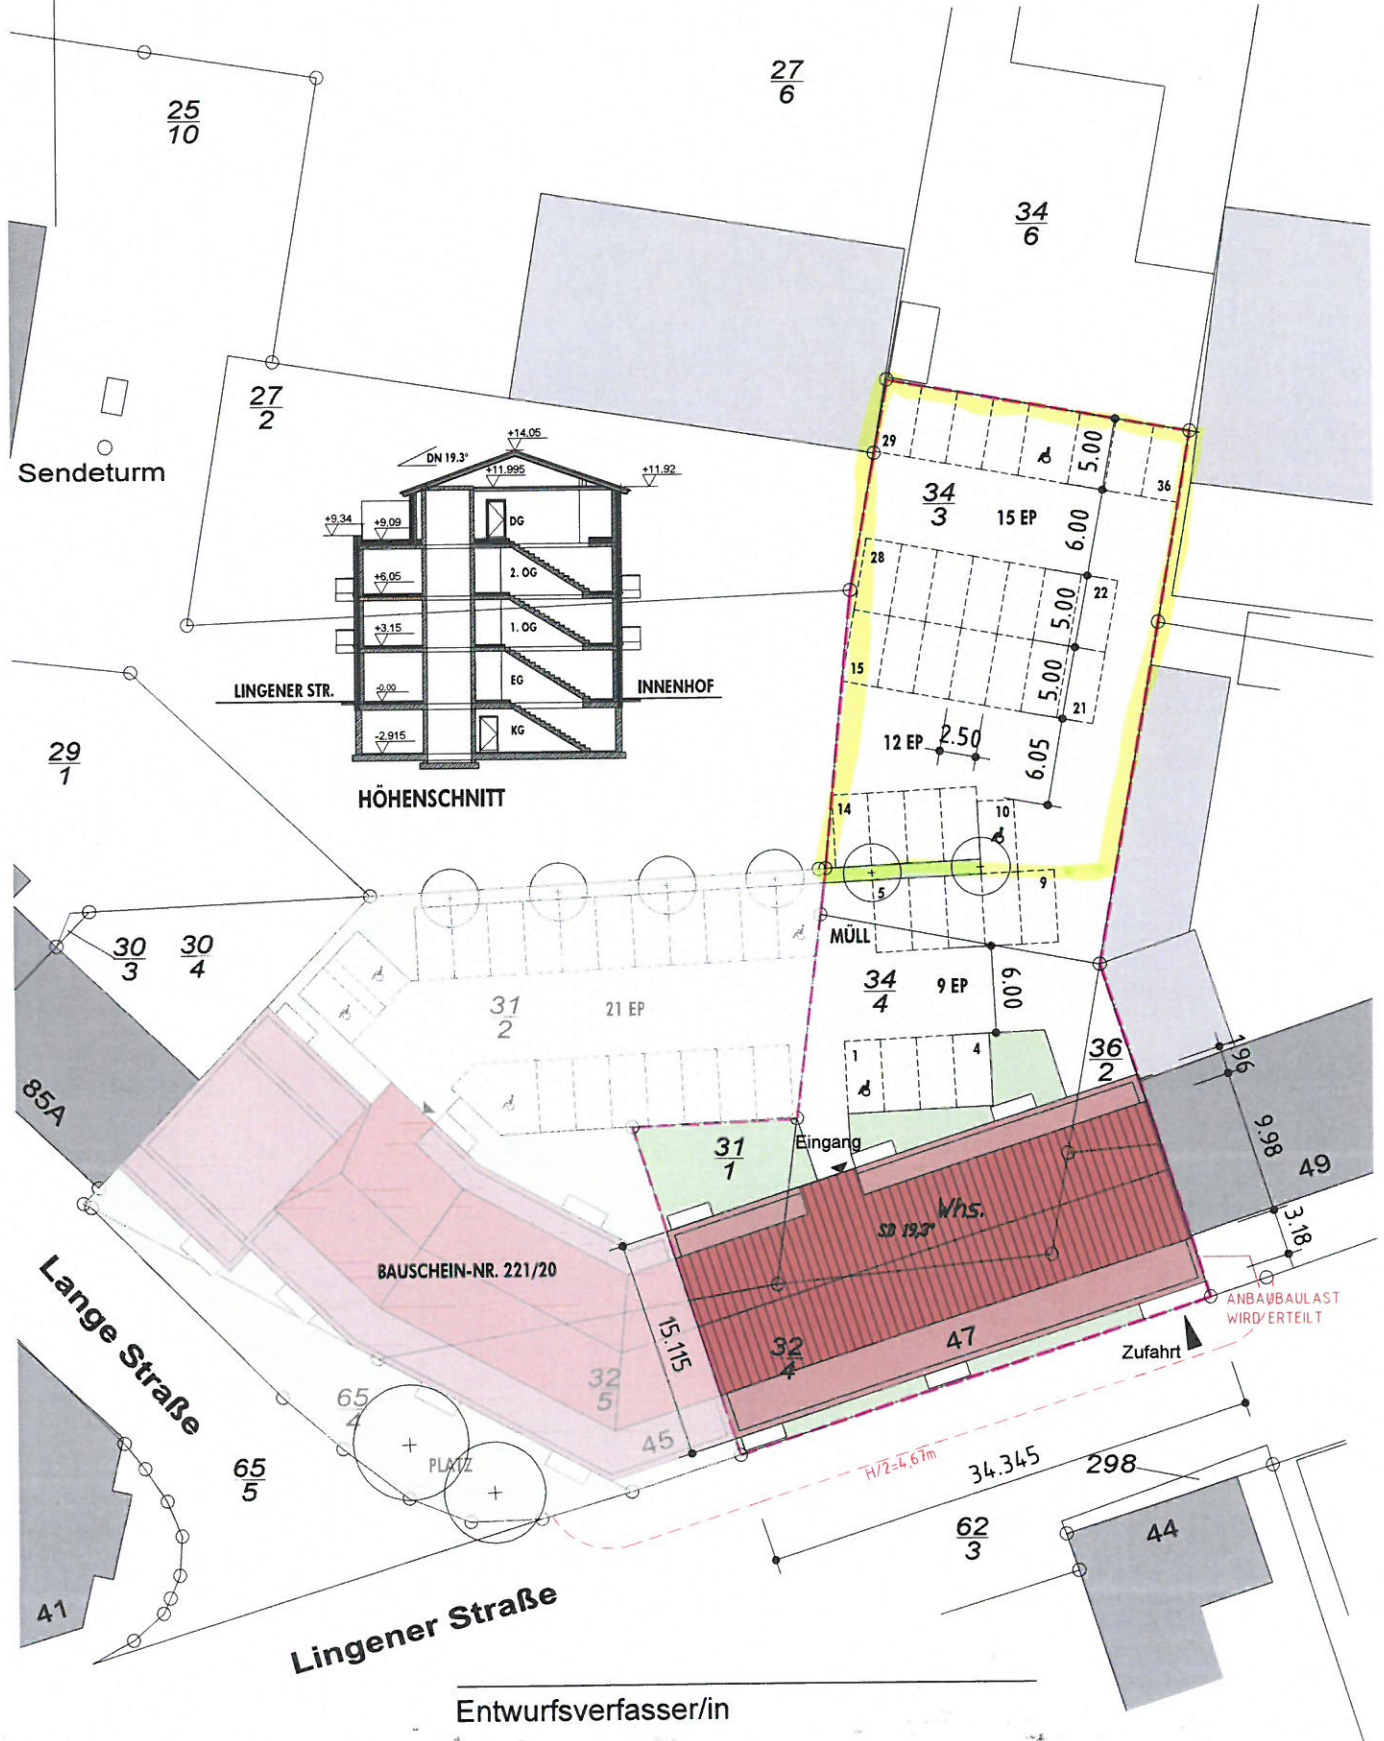

Entwurfsverfasser/in