


Obergeschoss Haus Nr. 6

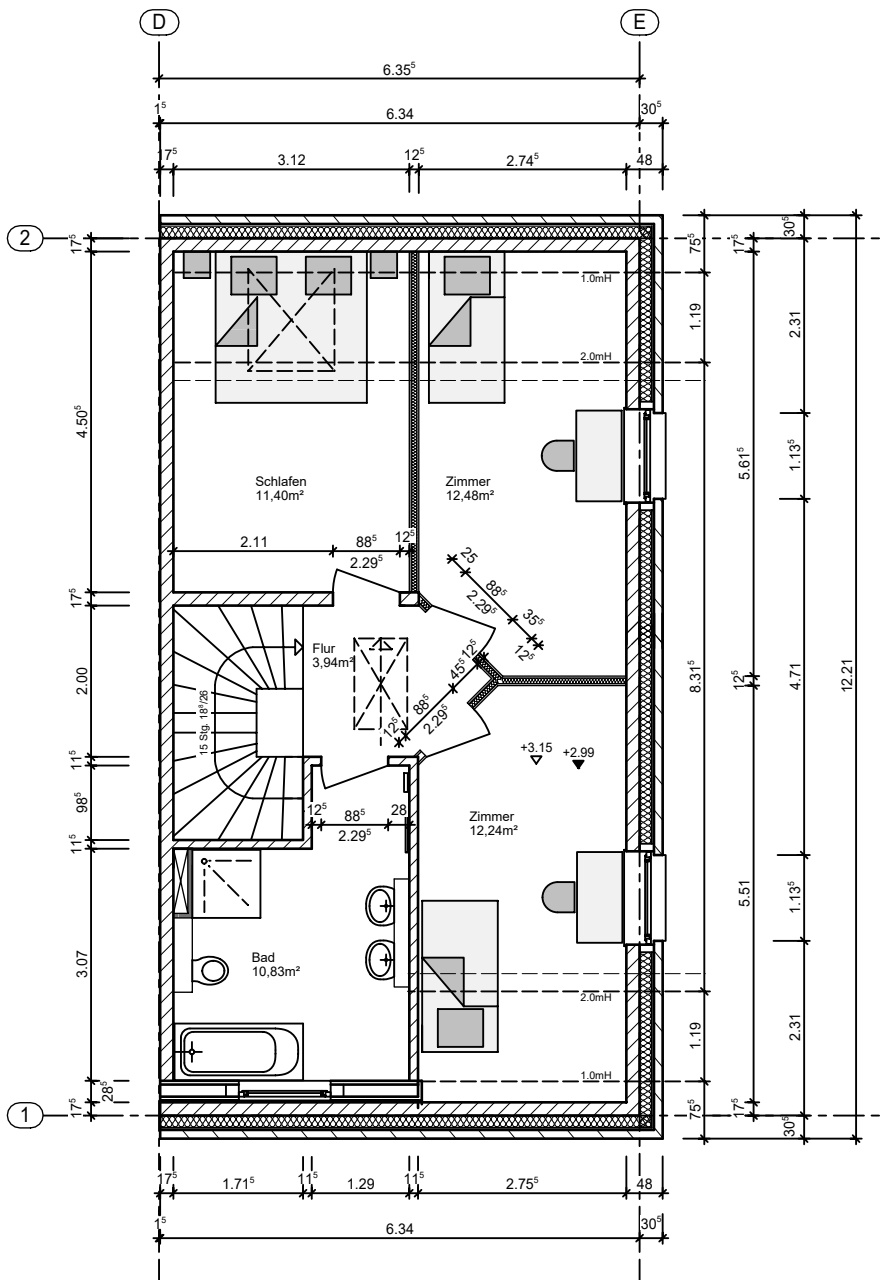

LEGENDE

- Stahlbeton
- Mauerwerk
- Dämmung
- Ständerwände
- Rohrverkleidung

- OKFF OK Fertigfußboden
- OKRF OK Rohfußboden

Raumstempel

- Raumbezeichnung
- Raumfläche netto

ALLGEMEINES

- Alle Maße sind Rohbaumaße und beziehen sich auf Mauerwerk bzw. Beton!
- Türhöhen beziehen sich auf OKRF
- BRH bezieht sich auf OKRF bis OKR-Brüstung

<p>Baumeister Wilhelm Lüdke Stahlbeton-, Hoch- und Tiefbau GmbH & Co.KG 27472 Cuxhaven - Meyerstrasse 55 Tel: 04721-60070 - Fax: 04721-600755</p>	Bauherr/in: Baumeister Wilhelm Lüdke Meyerstraße 55 - 27472 Cuxhaven		Plannummer: 102/21 - 311.1a		
	Projekt: Am Medembogen 2.BA Am Medembogen - 21762 Otterndorf		Datum Name gezeichnet: 28.01.2022 Wickens		
	Darstellung: Grundriss Obergeschoss Haus Nr. 6				geprüft:
	statische Pos.	Maßstab 1 : 100	Datum 24.03.22	Betreff Badezimmer angepasst, Türhöhen korrigiert	Name Wickens
TB-Nr: 311		Änderungen a b c d e f			
Kostenstelle: 34600					