


Ansicht



Grundriss

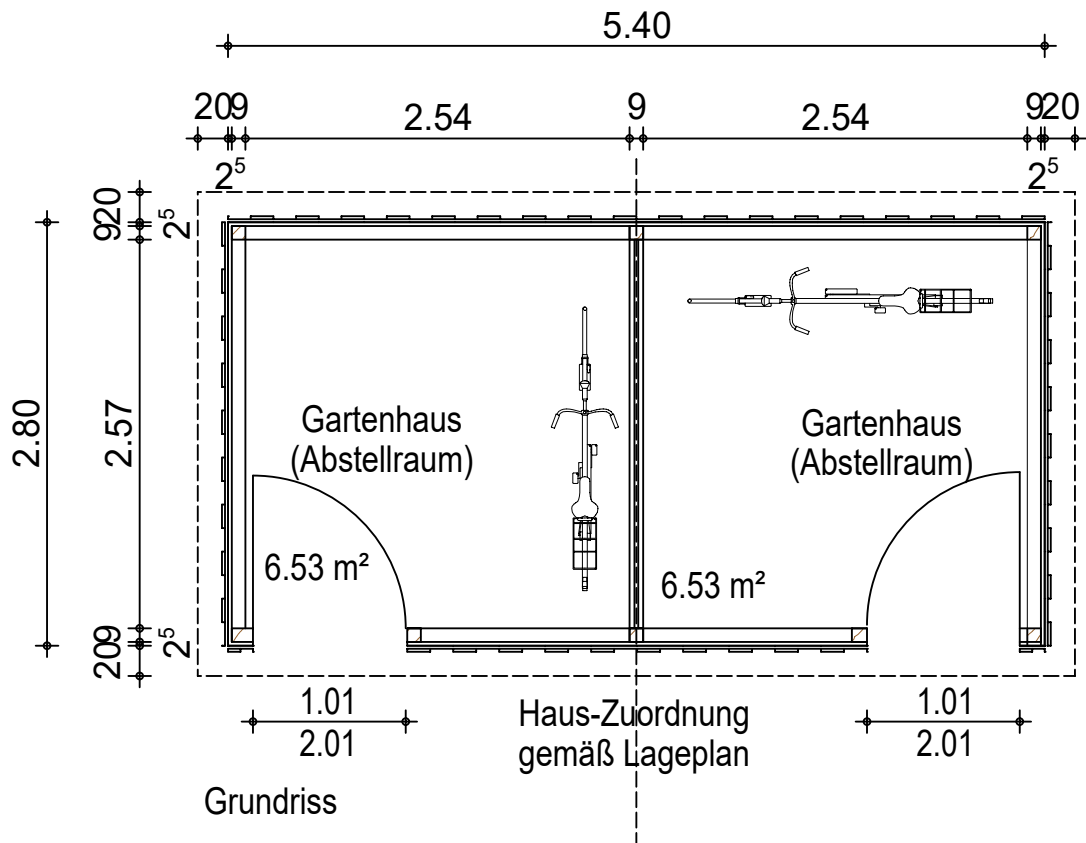

Baumeister Wilhelm Lüdke
 Stahlbeton-, Hoch- und Tiefbau GmbH & Co.KG
 27472 Cuxhaven - Meyerstrasse 55
 Tel: 04721-60070 - Fax: 04721-600755

Bauherr /in: Baumeister Wilhelm Lüdke Meyerstraße 55 - 27472 Cuxhaven		Plannummer: 102/21 - 50	
Projekt: Am Medembogen 2.BA Am Medembogen - 21762 Otterndorf		Datum	Name
Darstellung: Fahrrad- / Abstellhaus		gezeichnet: 14.12.2021	Wendt
statische Pos.	Maßstab 1 : 50	Datum	Betreff
TB-Nr: 50			Name
Kostenstelle: 34600			
Änderungen	a		
	b		
	c		
	d		
	e		