


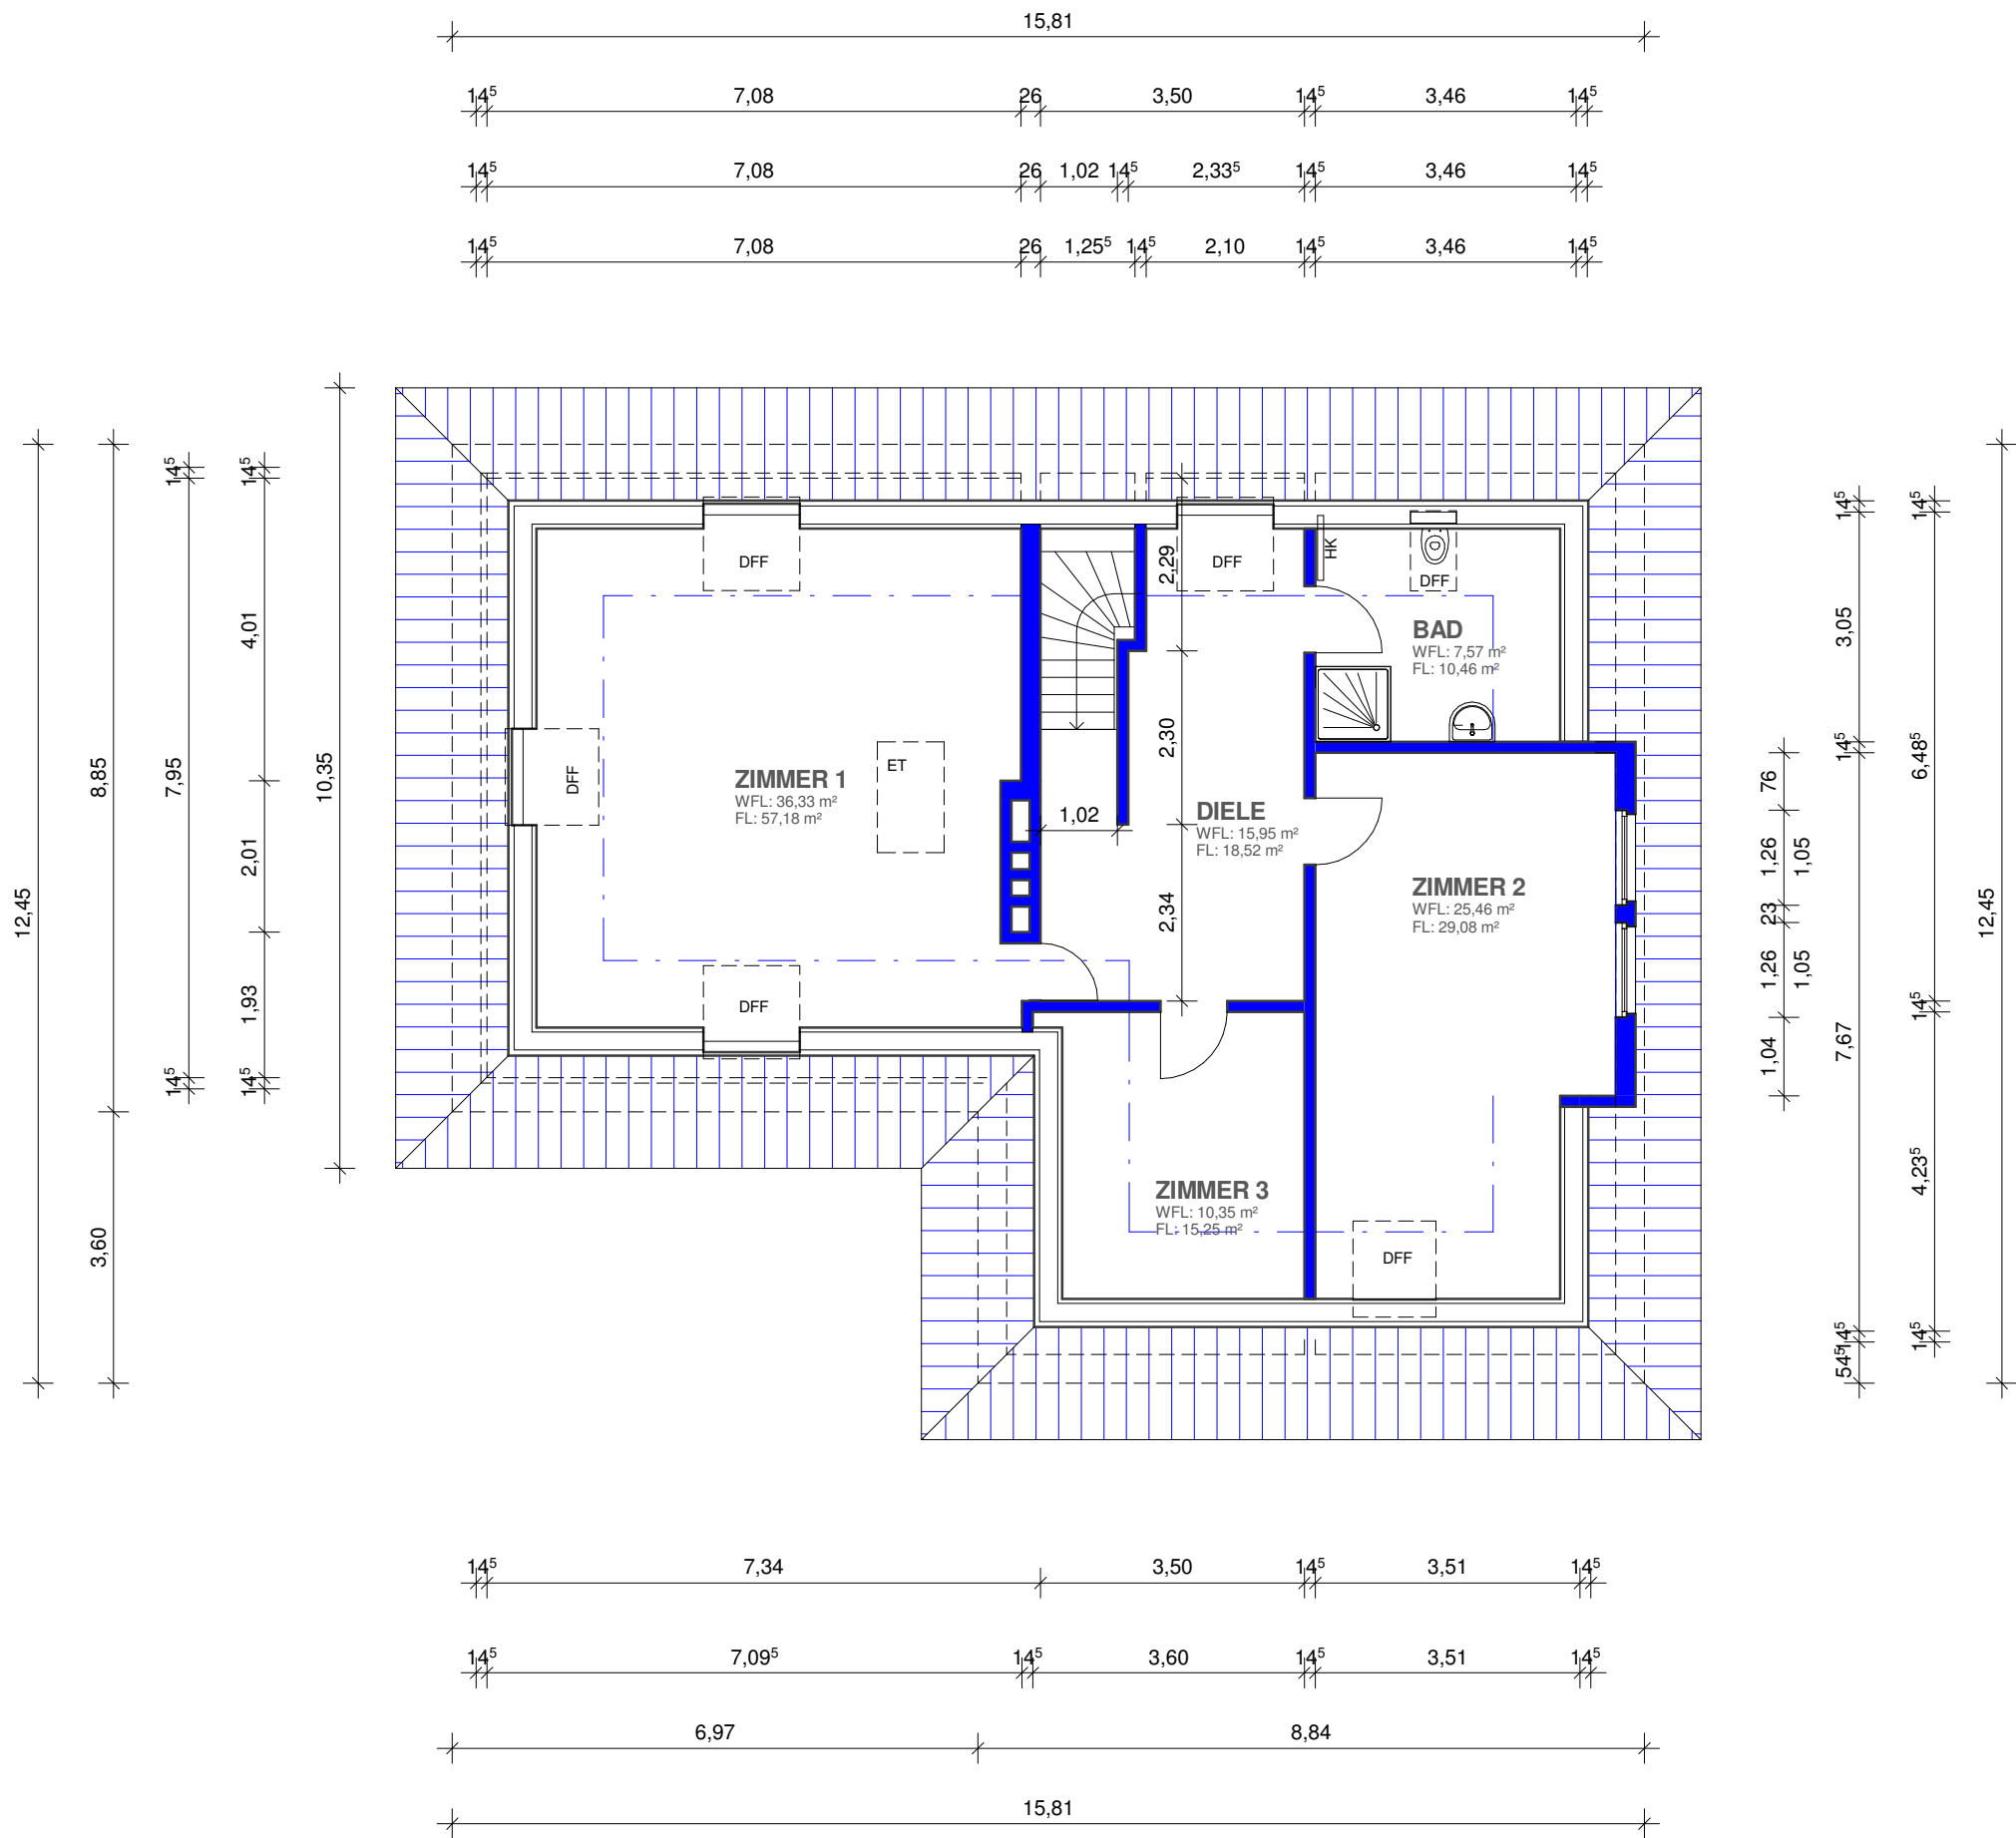

Grundriss DG

Maßstab
1 : 100