


BACKBONE

Objekt: Großmachnower Straße 20 - 15834 Rangsdorf

DG: Grundriss

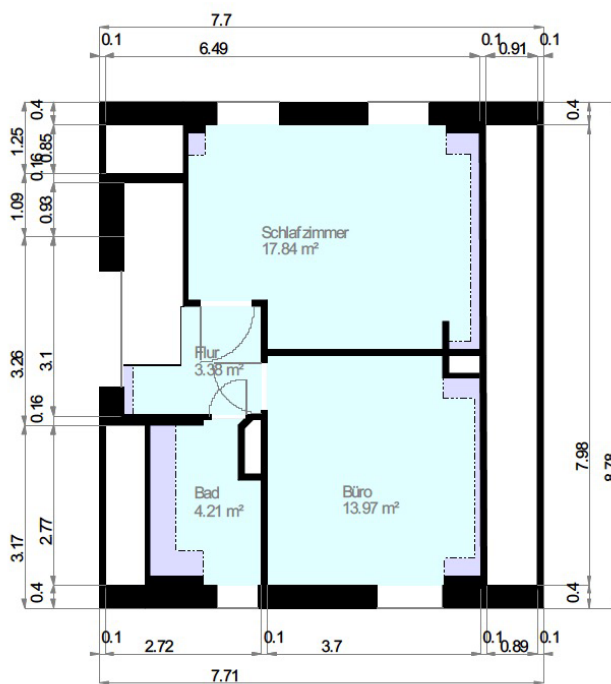

----- 2 m Höhenlinie

Maßstab 1 : 100
0.0 0.5 1.0 1.5 2.0m

Wohnfläche 100% Wohnfläche 50% Wohnfläche 25%

Aufmaß erstellt am: 06.02.2020
Aufmaß erstellt durch: Porrig-Satmische nach
Unterschrift: 
WoFIV & DIN277
DEKRA-zertifiziert