


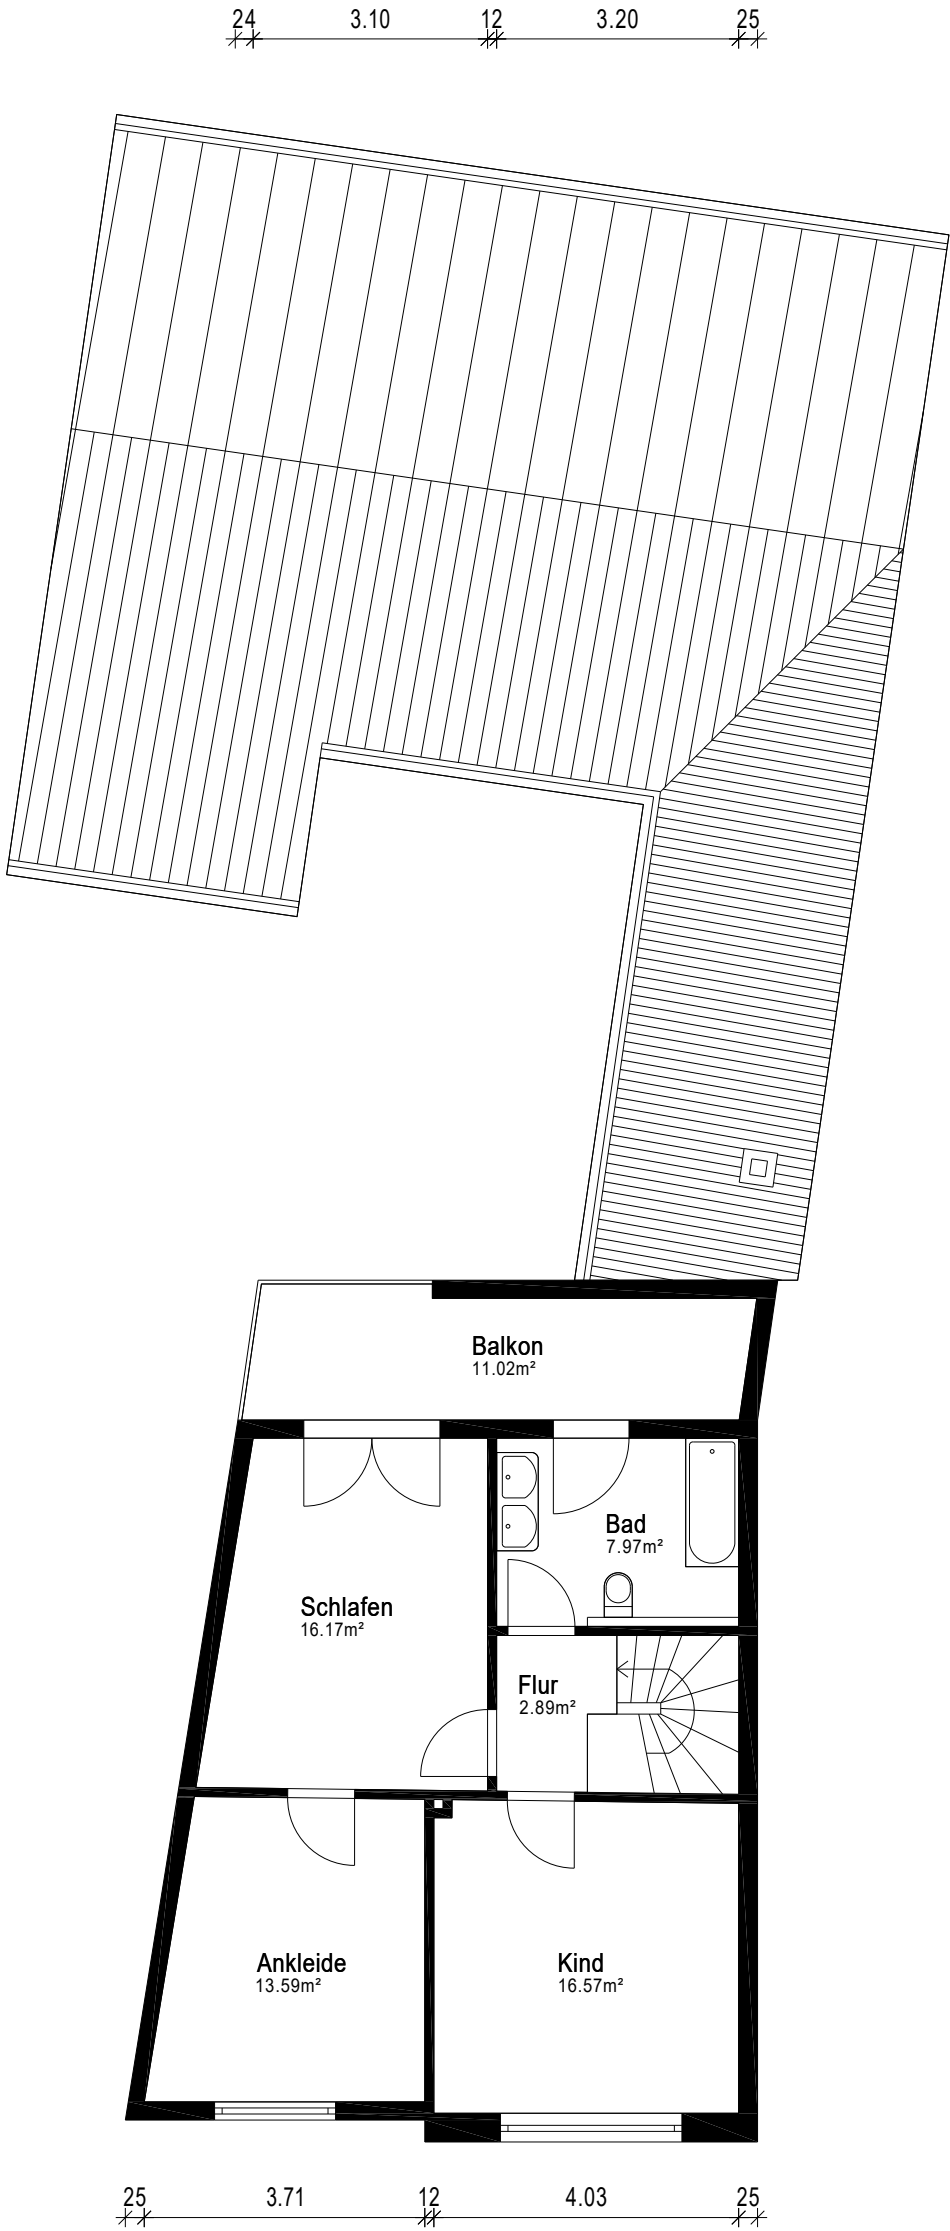

Gebäude EFH		
Ort/Straße 67067 Ludwigshafen, Breite Straße 19		
Planinhalt Obergeschoss		 grundriss.com Ein Service der 1000hands AG Aufmaß - CAD-Service - Flächen
Maßstab 1:100/A3	Datum 15.07.2025	
Objekt-Nr. -	Plan-Nr. 2	

