


WE2 | 3.Obergeschoss - Spitzboden

Schlafen 1	14,42m ²
Bad	6,61m ²
Zimmer 2	15,74m ²
Wohnen/Kochen	57,88m ²
Bad 2	4,76m ²
Zimmer 3	12,63m ²
Abst. 1	2,72m ²
Terrasse (50%)	20,42m ²
Abst. 2	4,87m ²
Galerie	33,76m ²
Wohnfläche ges.:	173,81m²

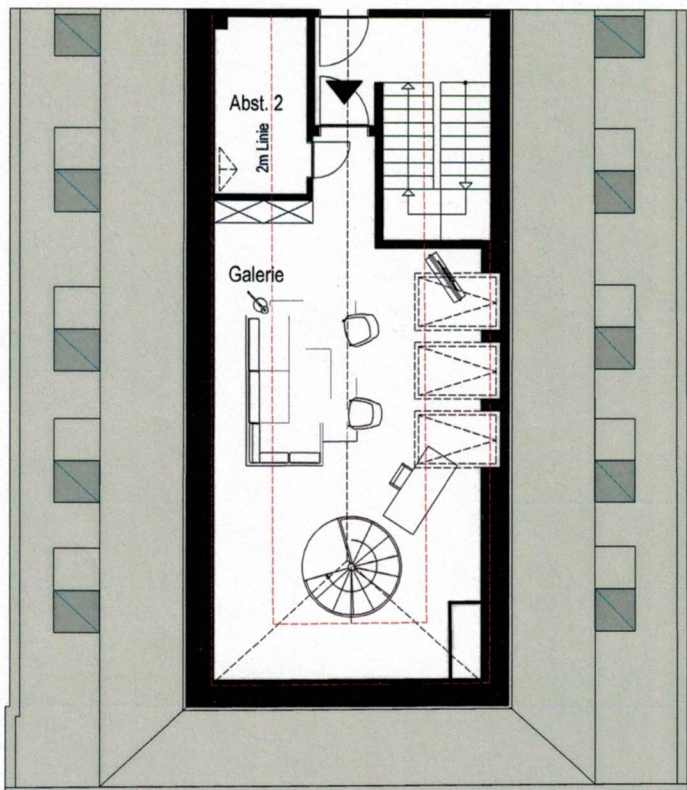

Grundrissdarstellung im Maßstab 1:100/ (DIN A3)



Dargestellte Möblierung nur zur Veranschaulichung.