


WE3 | 3.Obergeschoss - Spitzboden


Zimmer 1	12,49m ²
Bad 2	5,13m ²
Zimmer 2	11,49m ²
Wohnen/Kochen	49,48m ²
Bad 1	6,69m ²
Kochen	8,33m ²
Terrasse (50%)	19,13m ²

Galerie 26,84m²

Wohnfläche ges.: 139,58 m²

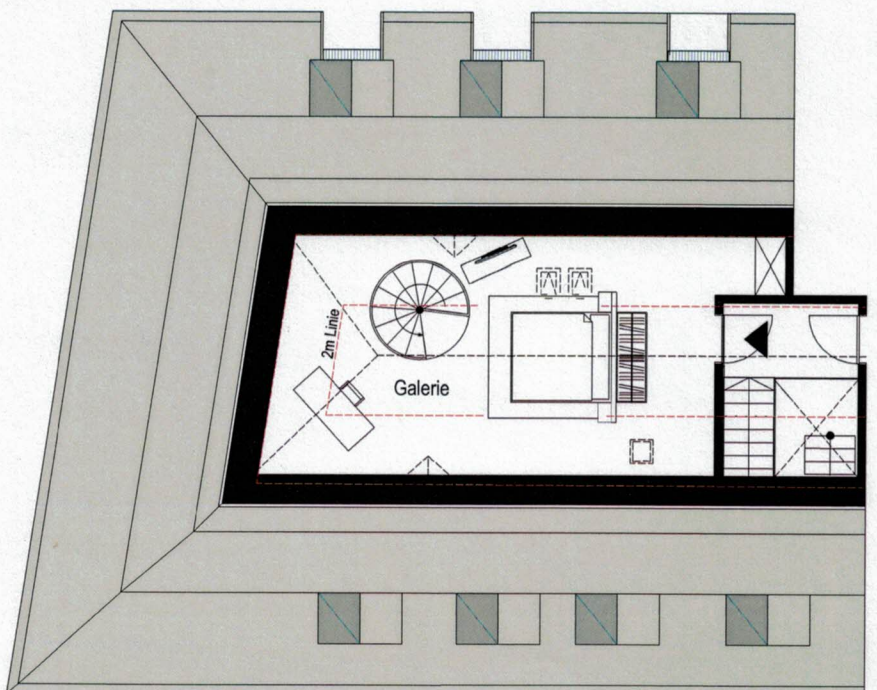

Grundrissdarstellung im Maßstab 1:100/ (DIN A3)

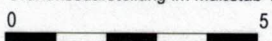

Dargestellte Möblierung nur zur Veranschaulichung.