


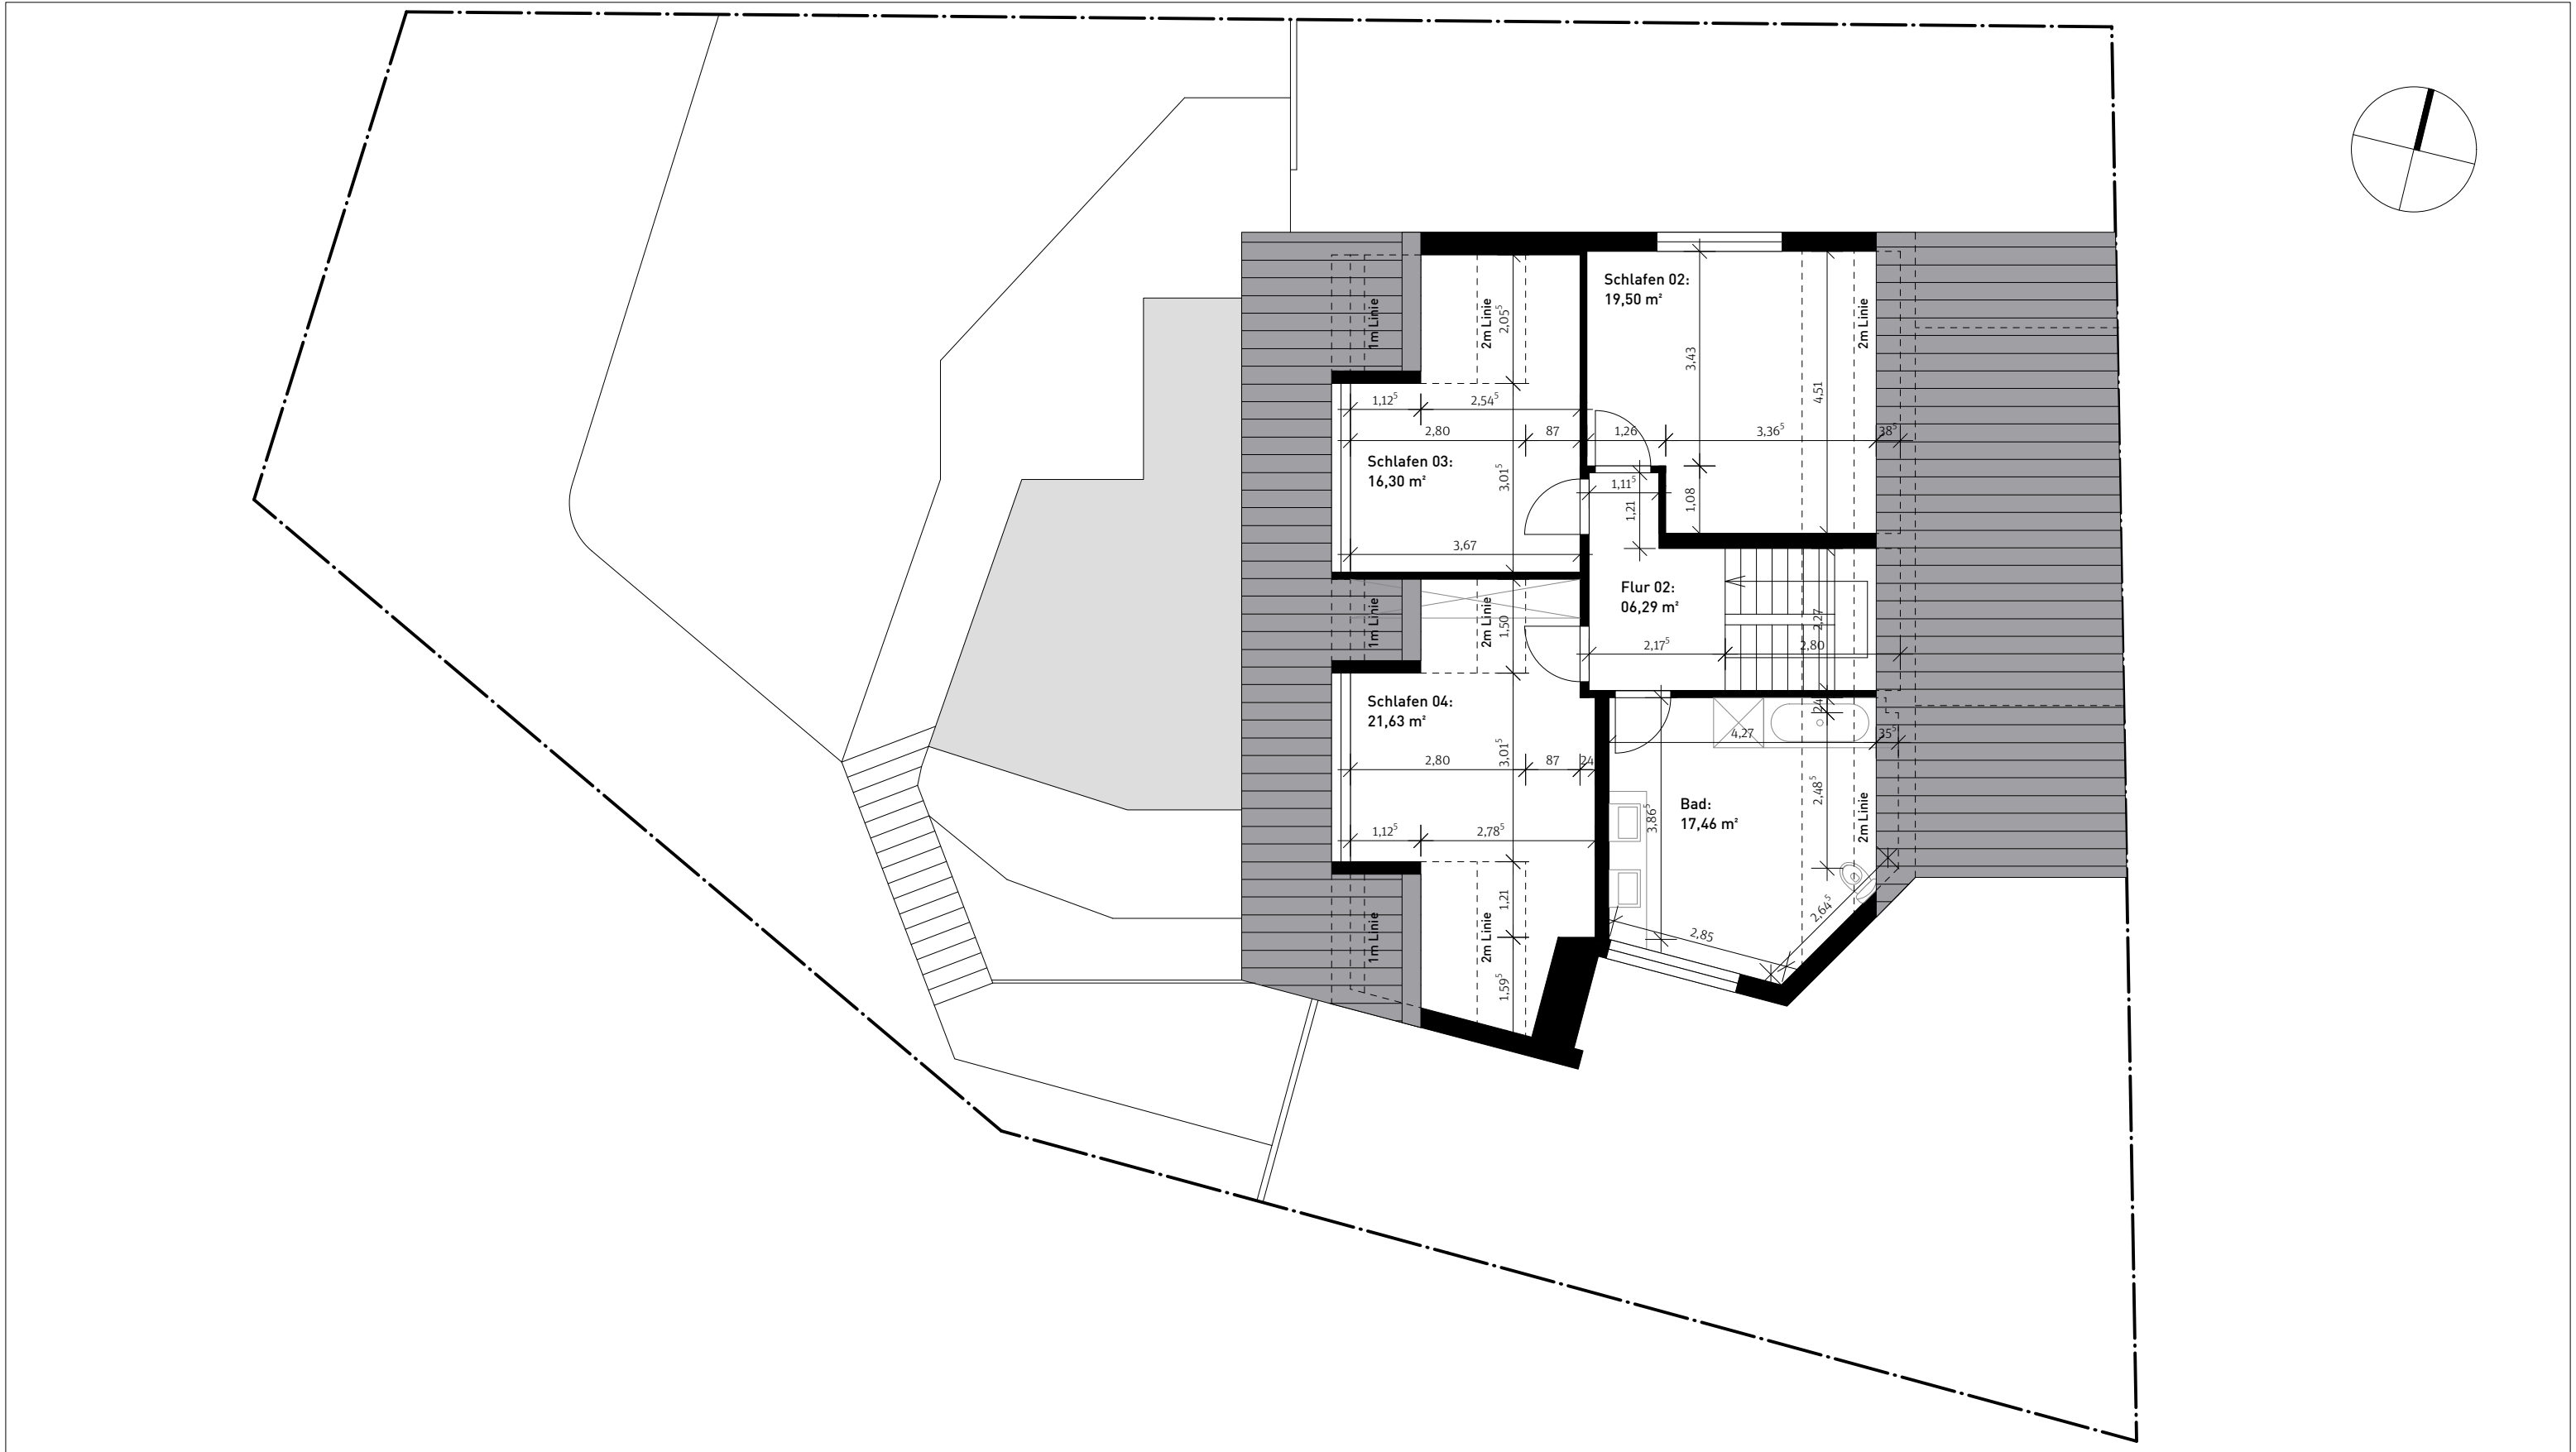

1265-25SH1 Aufmaßpläne Mehrfamilienhaus

Sintherner Holzweg 1
50129 Bergheim-Glessen

Planname: Grundriss Dachgeschoss
Lph: Bestandsaufnahme
Maßstab: 1:100
Blattformat: A3
Gez. von: KR
Plan-Nr. / Index: 102 / Index A
Datum: 25.06.2025

ENNING
PAYK
SCHULTE

Architekten + Stadtplaner
Partnerschaftsgesellschaft mbB

Blumenthalstraße 23
50670 Köln
Fon 0221 92 36 92-0
Fax 0221 92 36 92-10
info@enningpaykschulte.de

enningpaykschulte.de