


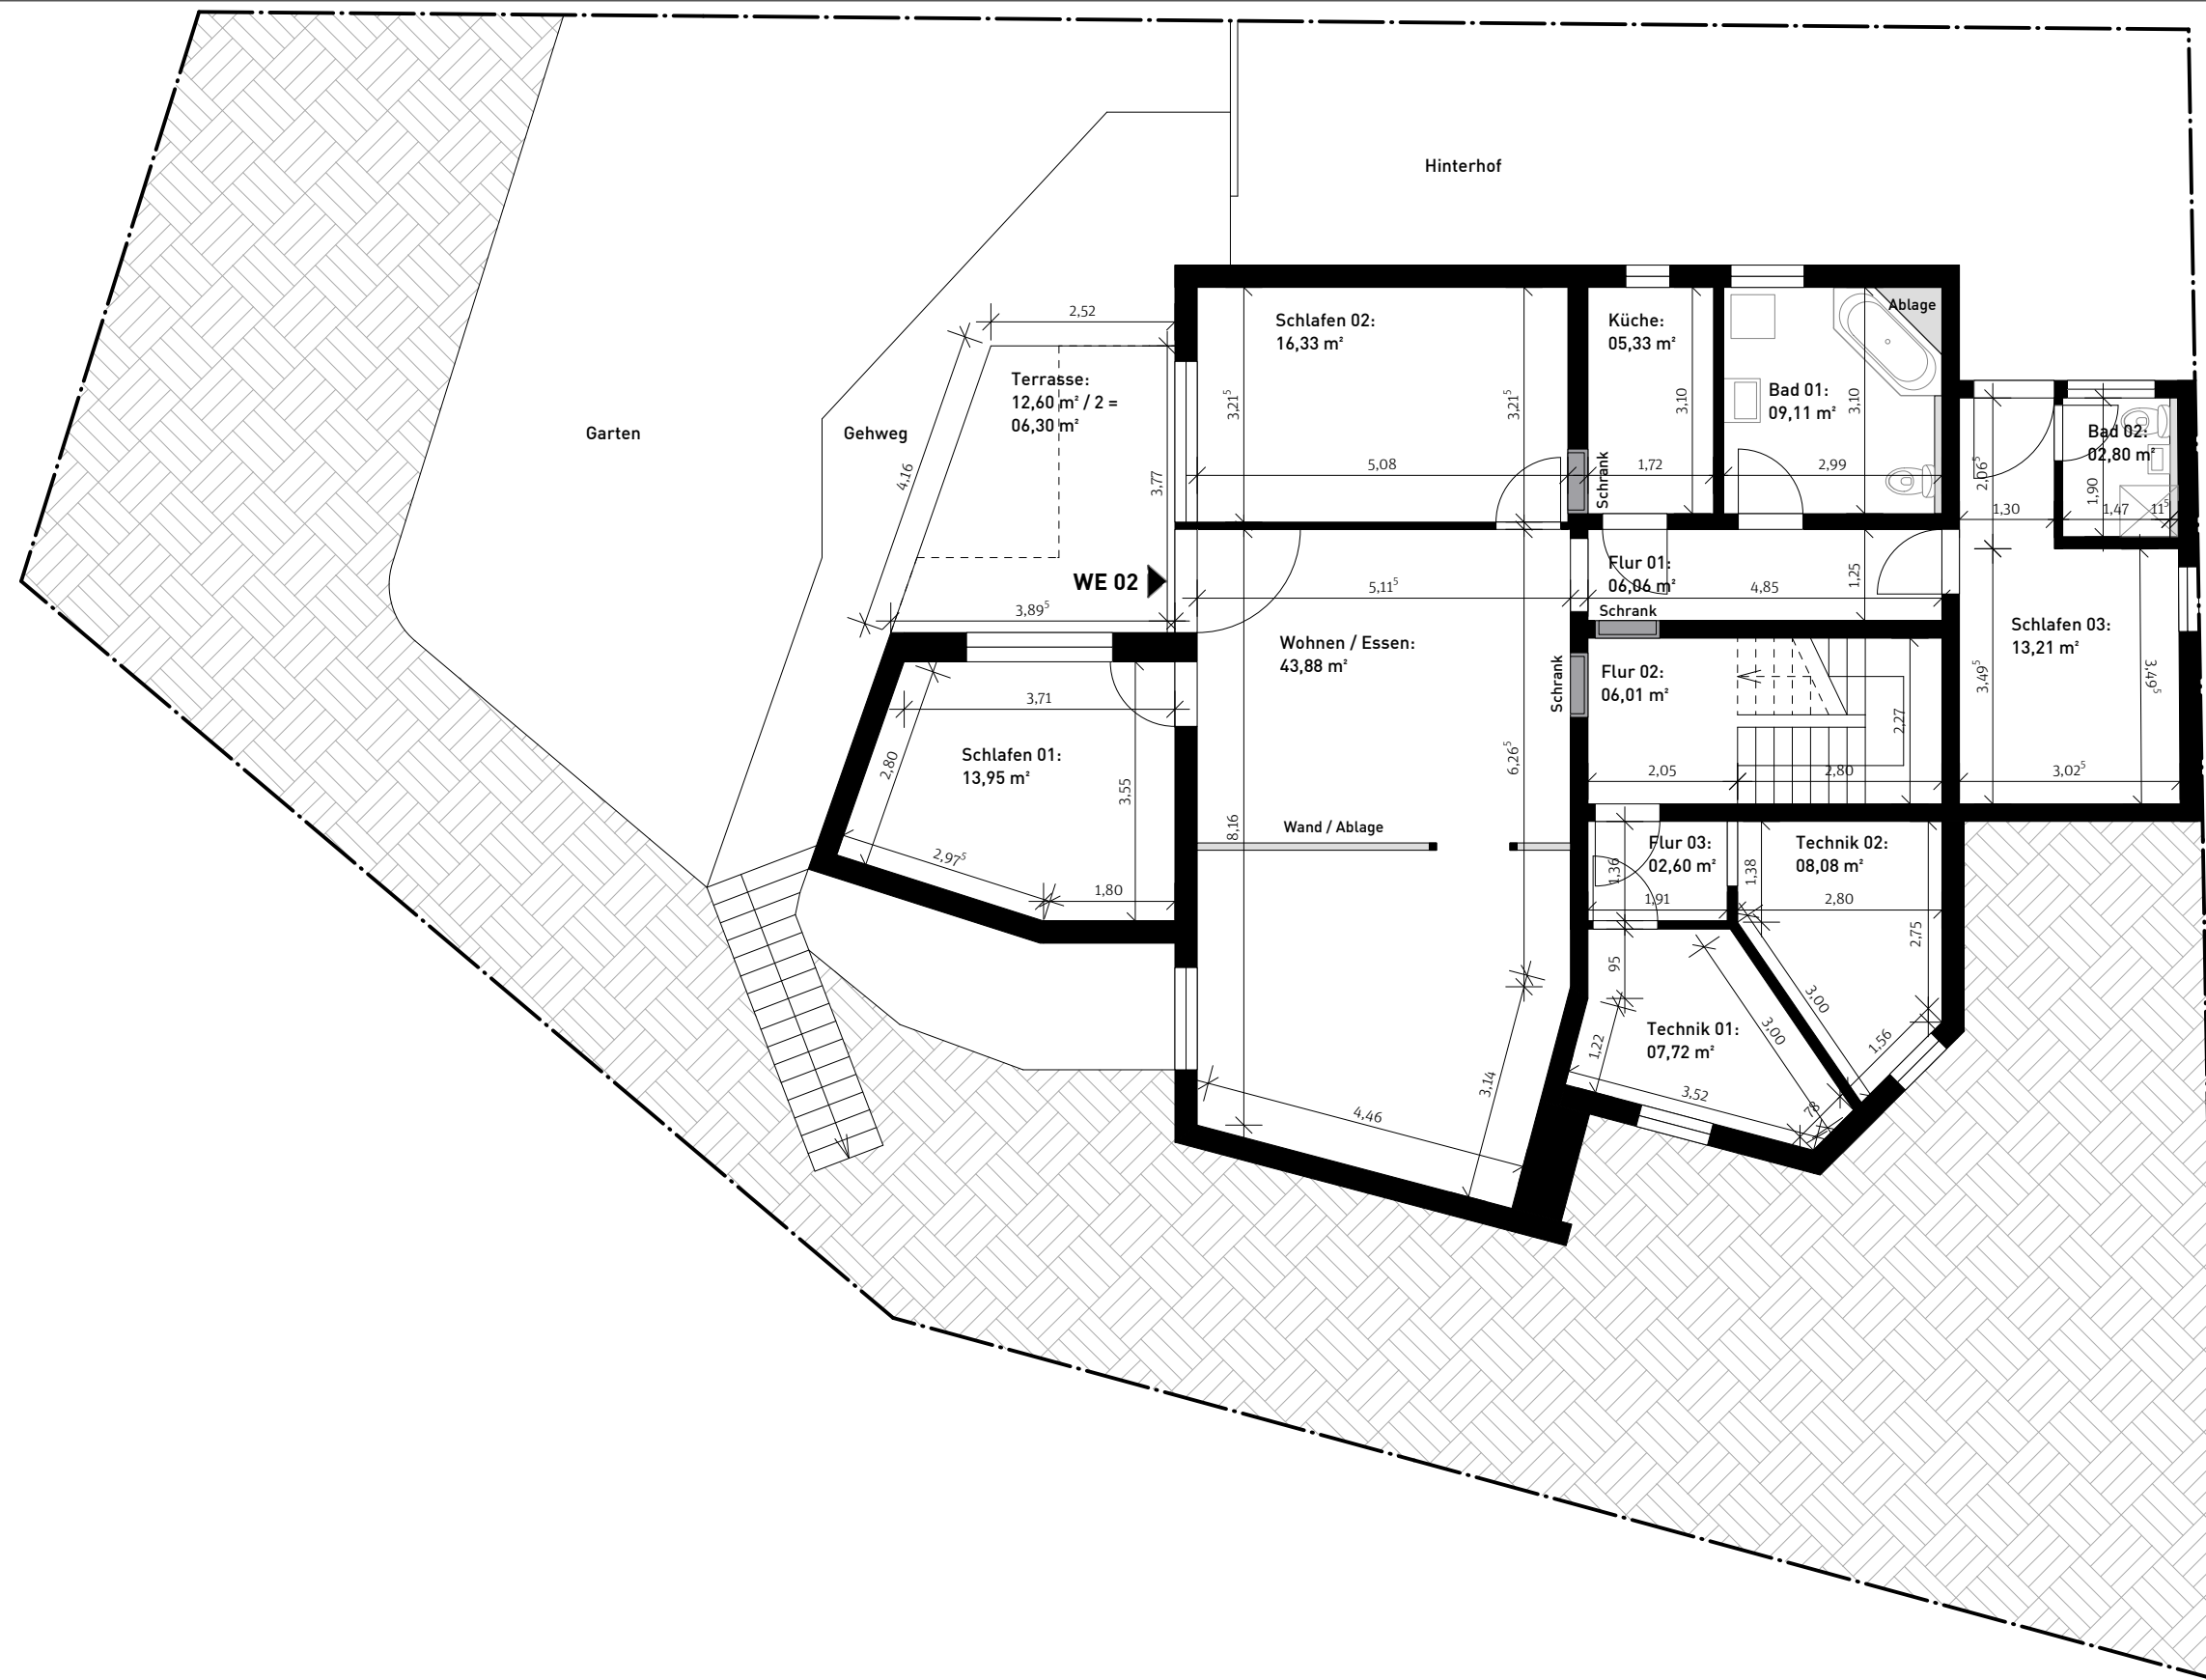

## 1265-25SH1 Aufmaßpläne Mehrfamilienhaus

Sintherner Holzweg 1  
50129 Bergheim-Glessen

Planname: Grundriss Unter- / Gartengeschoss

Lph: Bestandsaufnahme

Maßstab: 1:100

Blattformat: A3

Gez. von: KR

Plan-Nr. / Index: 100 / Index A

Datum: 25.06.2025

**ENNING  
PAYK  
SCHULTE**

**Architekten + Stadtplaner**  
Partnerschaftsgesellschaft mbB

Blumenthalstraße 23  
50670 Köln  
Fon 0221 92 36 92-0  
Fax 0221 92 36 92-10  
info@enningpaykschulte.de

[enningpaykschulte.de](http://enningpaykschulte.de)