


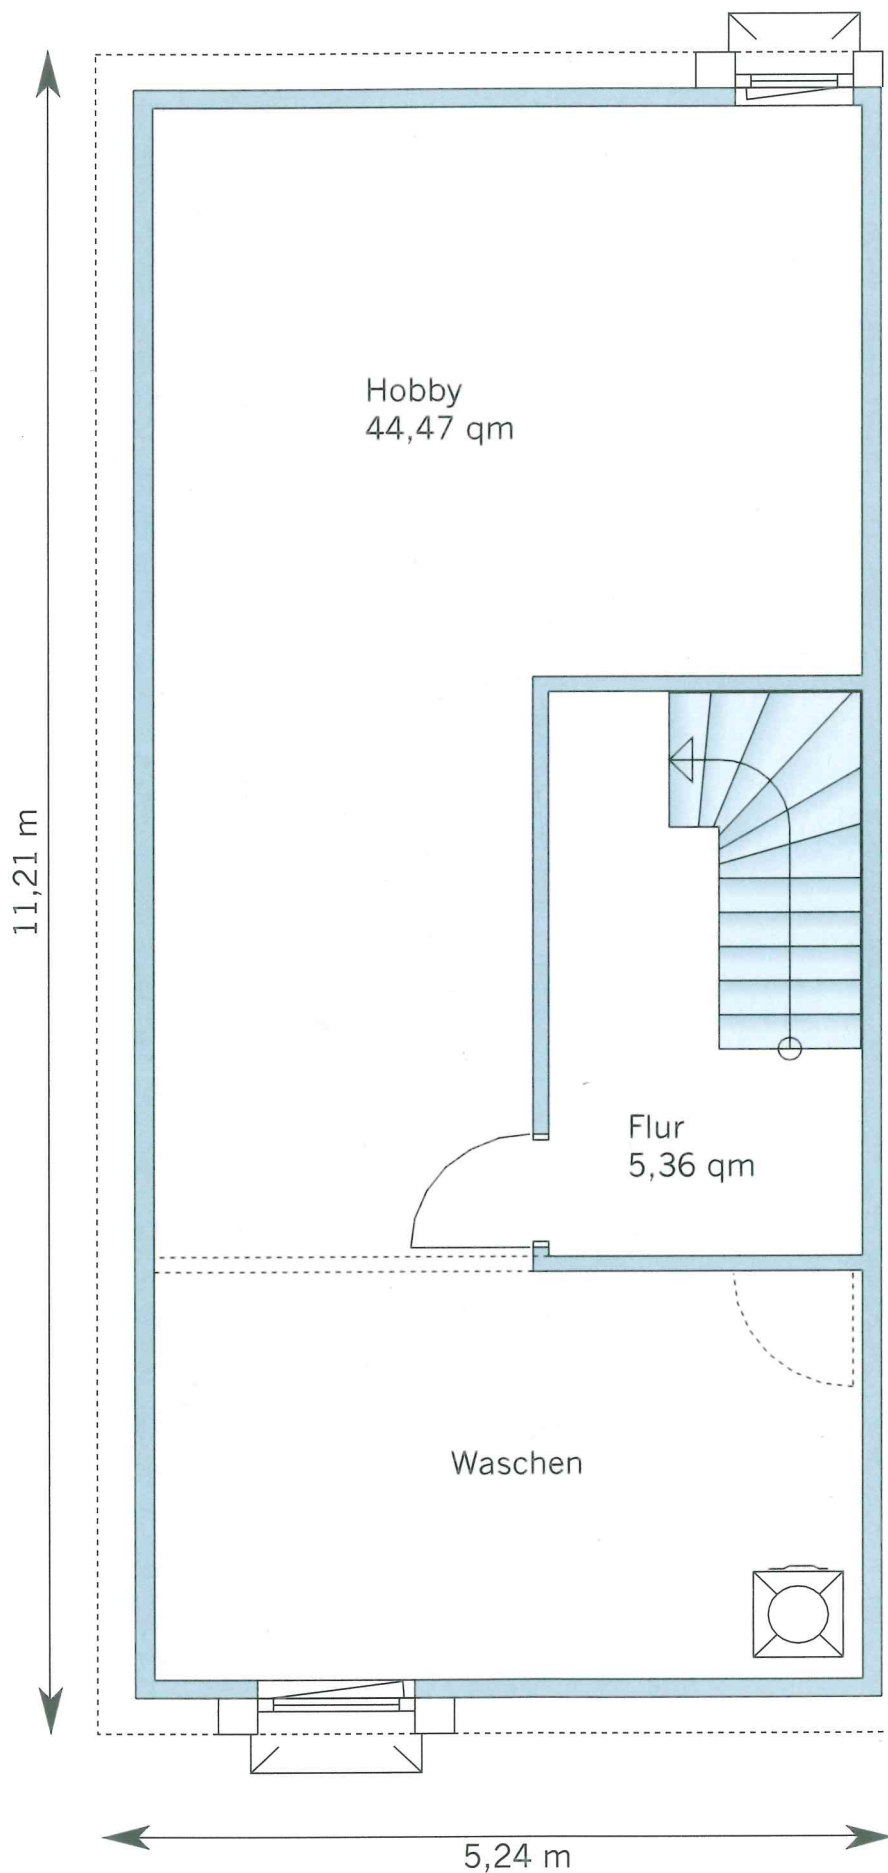

Endhaus-
Grundrisse
Family 4 F4
(linke Haushälfte)

Kellergeschoss
(Maßstab 1:50)

Hausbreite: 5,24 m
Haustiefe: 11,21 m
Nutzfläche: 44,47 m²