


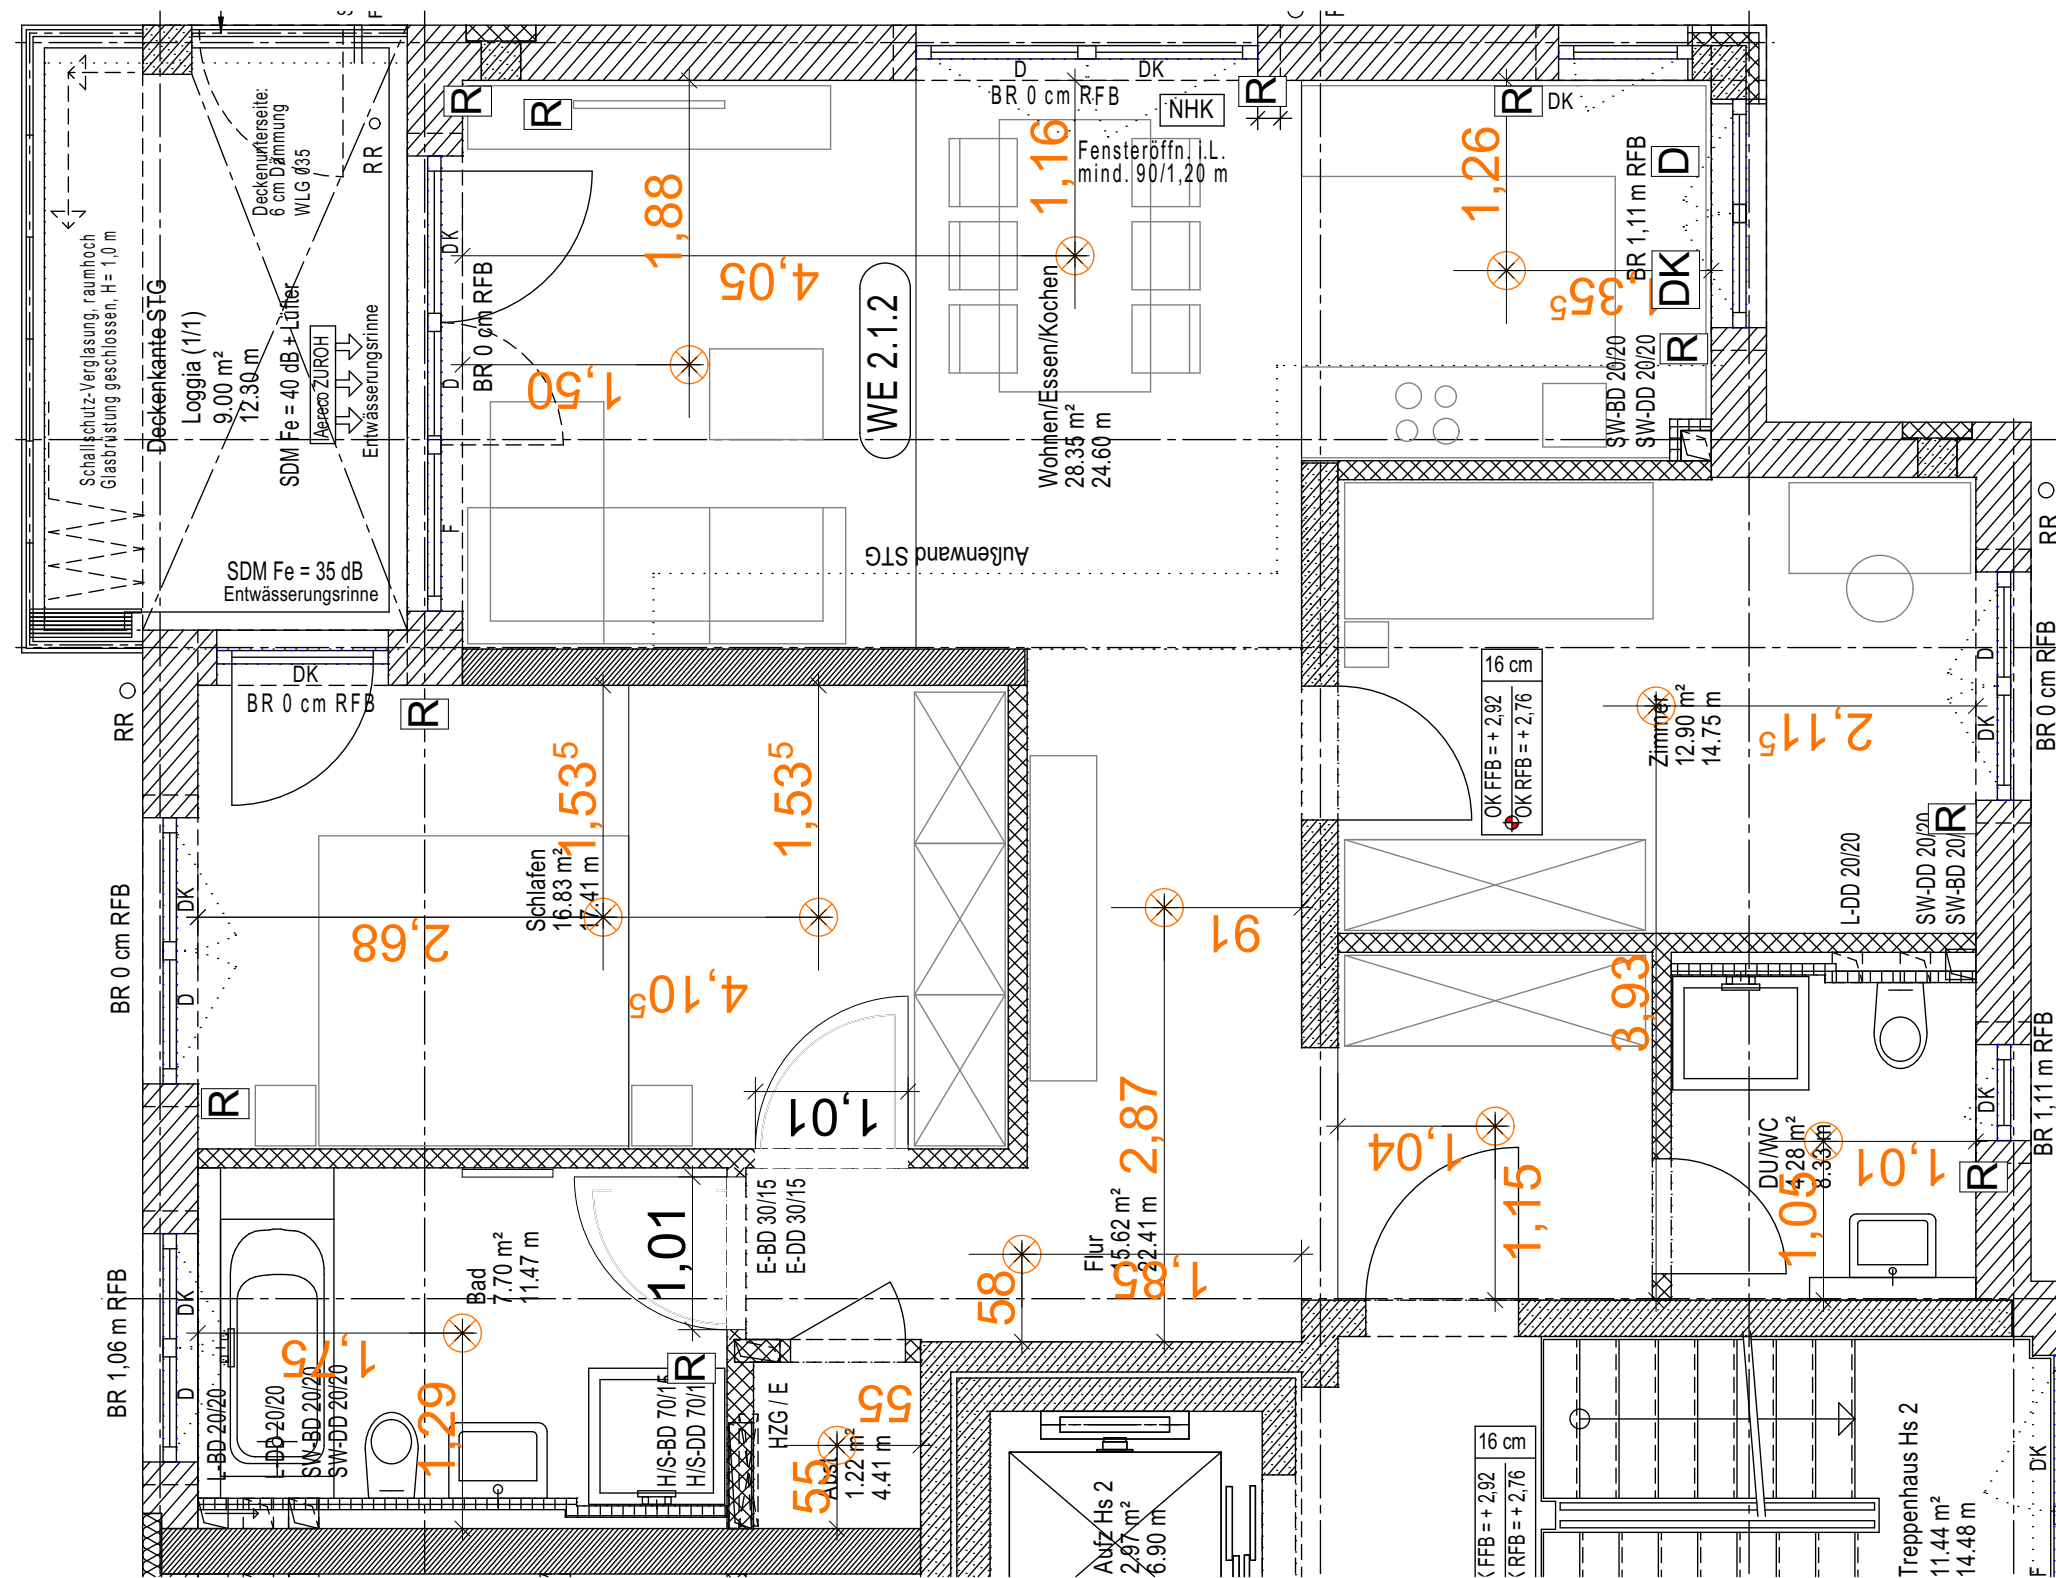

Alle Maße sind Rohbaumaße, **keine Fertigmaße**, ohne Abzug von Putz evt. Wandverkleidungen und Maßtoleranzen. Alle Maße sind am Bau zu Prüfen. Bei Unstimmigkeiten, Toleranzen und Abweichungen jeglicher Art sind diese mit der örtlichen Bauleitung zu klären

Bauvorhaben:
Neubau von 2 Mehrfamilienhäusern mit Tiefgarage

Baugrundstück:
Hochstädter Landstraße 29-39, Hanau
Gemarkung: Kesselstadt, Flur: 17,
Flurstück: 22/3+23/3+3-35+3-27

Bauherr:
KLEESPIES
BAUUNTERNEHMUNG
SCHLÜSSELFERTIGES BAUEN
Kleespies Projekt Region Hanau GmbH
Deutelbacher Straße 10
63637 Jossgrund
Telefon: 06059-90692-0
Fax: 06059/90692-50
E-Mail: info@kleespies.de

Freigabe:
Datum, Unterschrift

Maßstab: 1:50	Zeichnung: Grundriss
Plan Nr: WE 2.1.2	Datum: 28.01.2020