


Legende




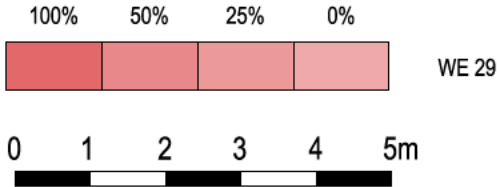


Grundriss DG

10249 Berlin, [REDACTED]

Maßstab: 1:100

Datum: 02.05.2024

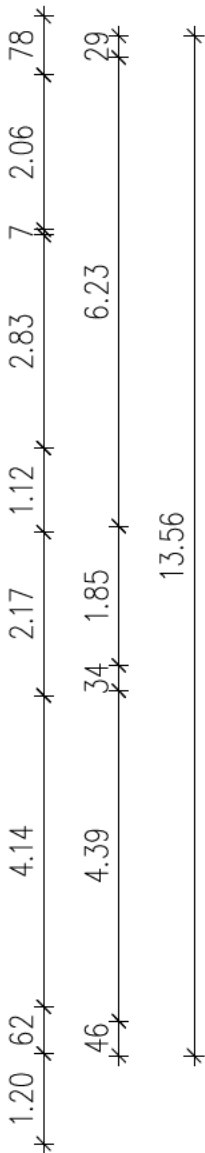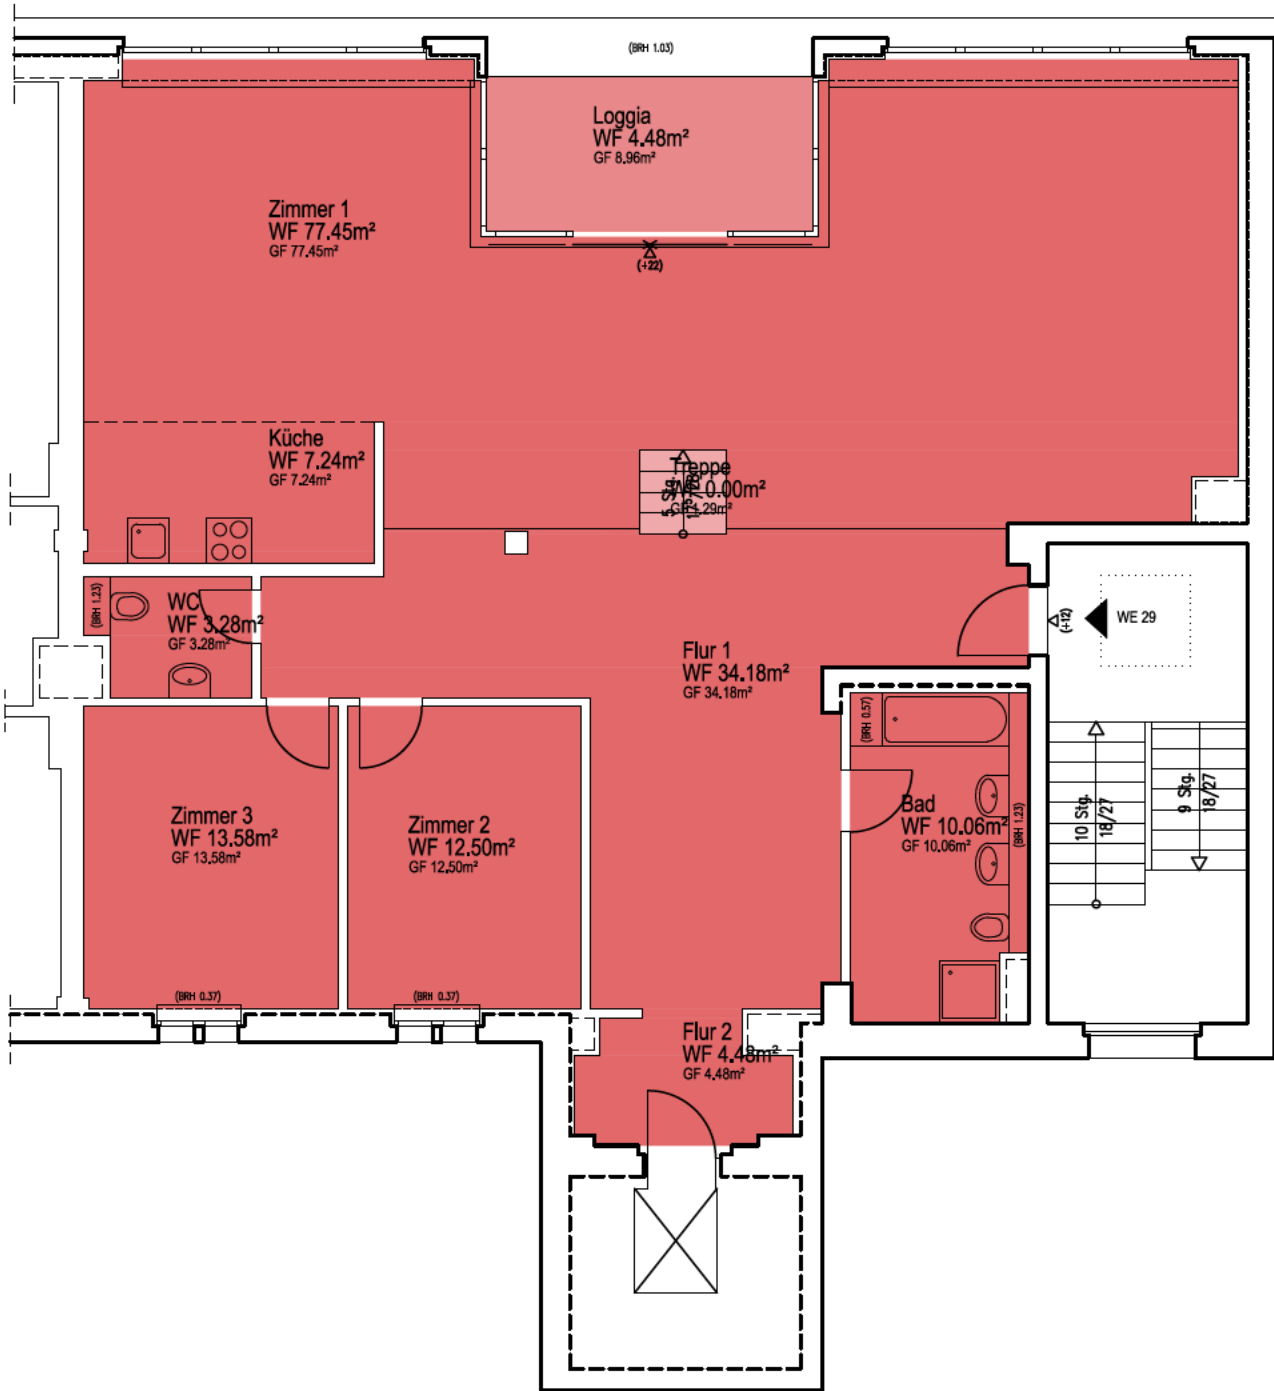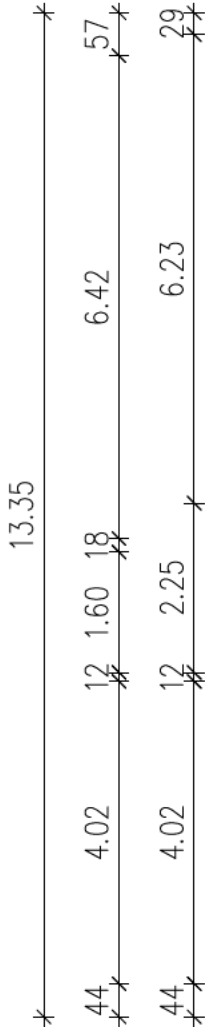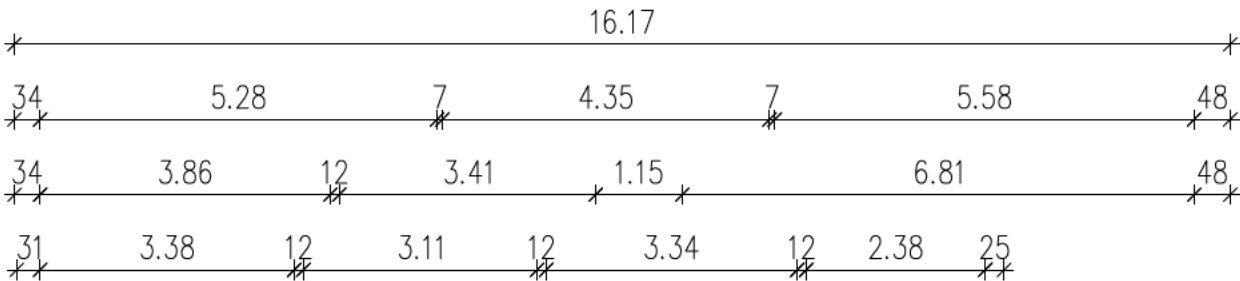

WF = Wohnfläche
GF = Grundfläche

Flächen mit einer Raumhöhe ≥2m werden vollständig (100%) erfasst.
Flächen mit einer Raumhöhe zwischen 1m und 2m werden zur Hälfte (50%) erfasst.
Flächen mit einer Raumhöhe <1m werden nicht (0%) erfasst.
Balkone, Loggien und Terrassen werden zu 25% erfasst, höchstens jedoch zu 50%.
Räume außerhalb der Wohnung (z.B. Abstellräume, Kellerräume etc.) gehören nicht zur Wohnfläche.