



Terrassen- und Balkonflächen entsprechen nicht der Wohnflächenverordnung!



2Punkt1
Ingenieurgesellschaft mbH

Am Bundesbahnhof 3
21698 Harsefeld

Tel. 04164-8145-0
info@2punkt1.de
www.2punkt1.de

Projekt:

Aufstockung eines Mehrfamilienhauses

Danziger Straße 1
21698 Harsefeld

Unterschrift Entwurfsverfasser

Bauherr:

Oldi Grundstücks GbR

Am Hohen Felde 7
21682 Stade

Unterschrift Bauherr

Grundrisse
Wohnung 02

Bearbeiter: MM


Datum: 08.08.2025

Plannummer:

WE 02

Maßstab: 1 : 100

Format: DIN A4

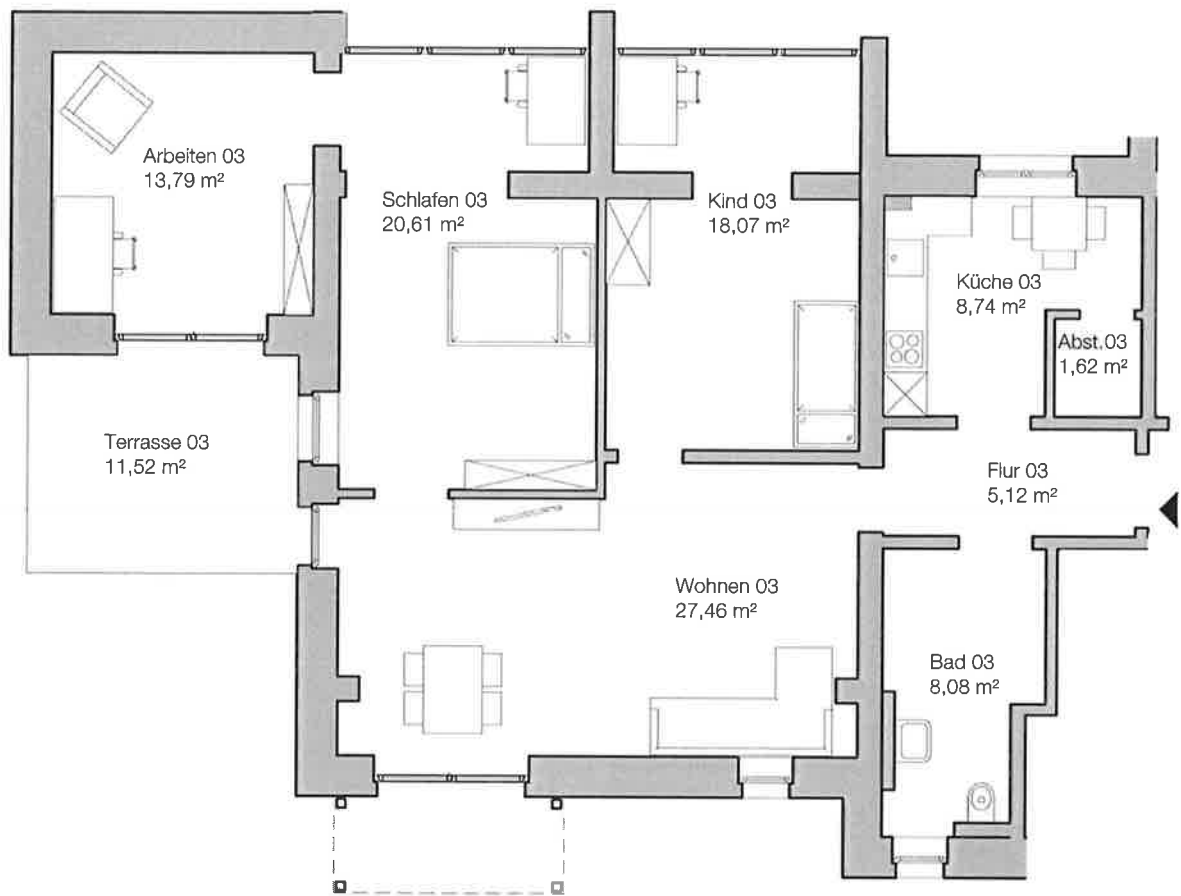

Terrassen- und Balkonflächen entsprechen nicht der Wohnflächenverordnung!



ARCHITEKTEN & INGENIEURE
ENERGIEBERATER
SACI-VERSTÄNDIGE

2Punkt1
Ingenieurgesellschaft mbH

Am Bundesbahnhof 3
21698 Harsefeld

Tel. 04164-8145-0
info@2punkt1.de
www.2punkt1.de

Projekt:

Aufstockung eines Mehrfamilienhauses

Danziger Straße 1
21698 Harsefeld

Unterschrift Entwurfsverfasser

Bauherr:

Oldi Grundstücks GbR

Am Hohen Felde 7
21682 Stade

Unterschrift Bauherr

Grundrisse
Wohnung 03

Bearbeiter: MM


Datum: 08.08.2025

Plannummer:

WE 03

Maßstab: 1 : 100

Format: DIN A4

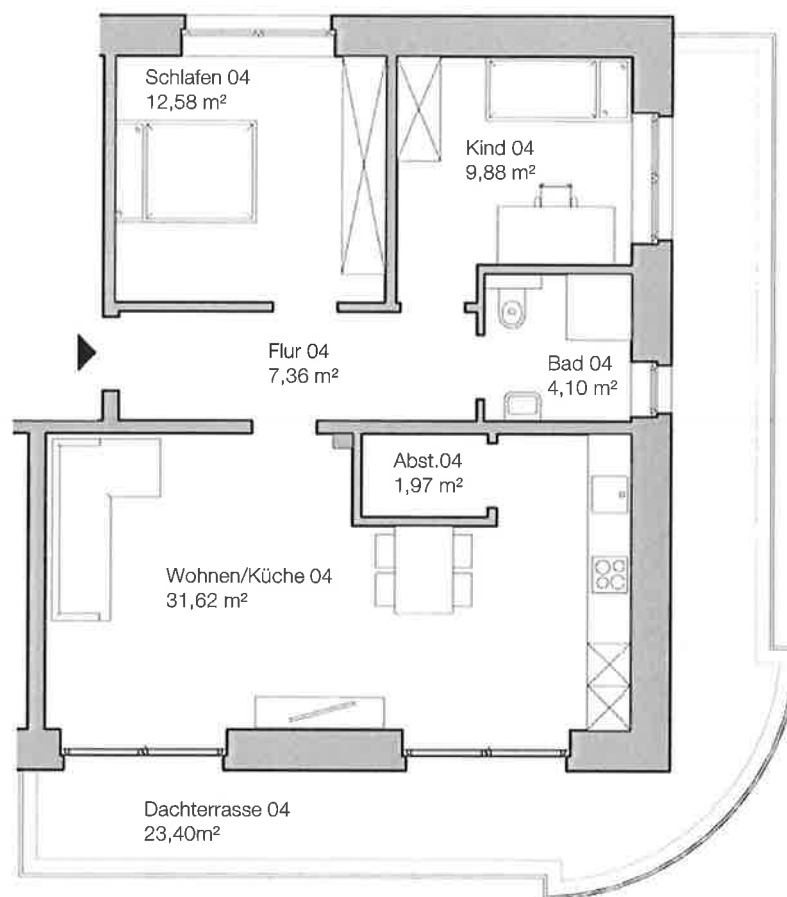

Terrassen- und Balkonflächen entsprechen nicht der Wohnflächenverordnung!



ARCHITECTEN & INGENIEURE
ENERGIEBERÄTER
SACHVERSTÄNDIGE

2Punkt1
Ingenieurgesellschaft mbH

Am Bundesbahnhof 3
21698 Harsefeld

Tel. 04164-8145-0
info@2punkt1.de
www.2punkt1.de

Projekt:

Aufstockung eines Mehrfamilienhauses

Danziger Straße 1
21698 Harsefeld

Unterschrift Entwurfsverfasser

Bauherr:

Oldi Grundstücks GbR

Am Hohen Felde 7
21682 Stade

Unterschrift Bauherr

Grundrisse
Wohnung 04

Bearbeiter: MM/AH


Datum: 08.08.2025

Plannummer:

Maßstab: 1 : 100

Format: DIN A4

WE 04

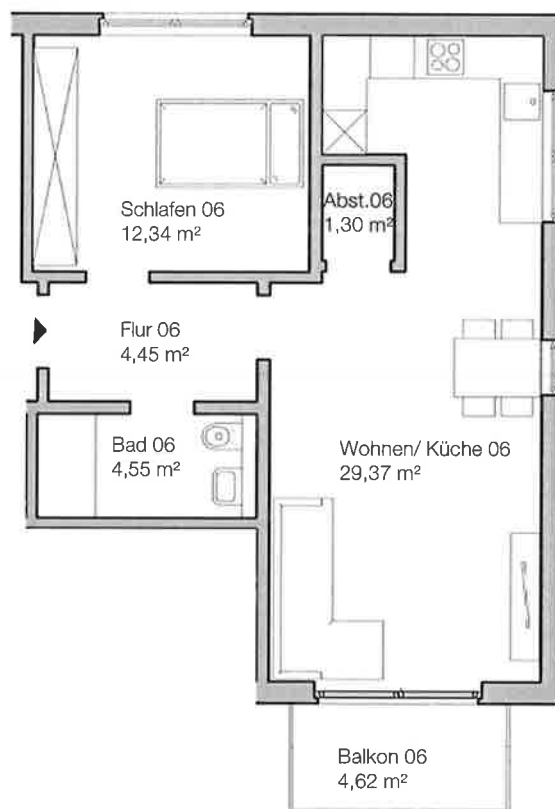

Terrassen- und Balkonflächen entsprechen nicht der Wohnflächenverordnung!



ARCHITEKTEN & INGENIEURE
ENERGIEBERATER
SACHVERSTÄNDIGE

2Punkt1
Ingenieurgesellschaft mbH

Am Bundesbahnhof 3
21698 Harsefeld

Tel. 04164-8145-0
info@2punkt1.de
www.2punkt1.de

Projekt:

Aufstockung eines Mehrfamilienhauses

Danziger Straße 1
21698 Harsefeld

Unterschrift Entwurfsverfasser

Bauherr:

Oldi Grundstücks GbR

Am Hohen Felde 7
21682 Stade

Unterschrift Bauherr

Grundrisse
Wohnung 06

Bearbeiter: MM


Datum: 08.08.2025

Plannummer:

Maßstab: 1 : 100

Format: DIN A4

WE 06

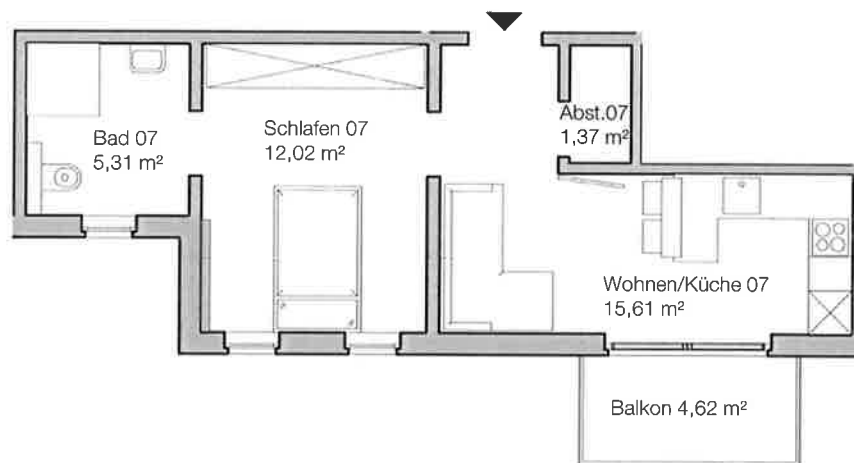

Terrassen- und Balkonflächen entsprechen nicht der Wohnflächenverordnung!



ENERGIEBERATER
SACHVERSTÄNDIGE

2Punkt1
Ingenieurgesellschaft mbH

Am Bundesbahnhof 3
21698 Harsefeld

Tel. 04164-8145-0
info@2punkt1.de
www.2punkt1.de

Projekt:

Aufstockung eines Mehrfamilienhauses

Danziger Straße 1
21698 Harsefeld

Unterschrift Entwurfsverfasser

Bauherr:

Oldi Grundstücks GbR

Am Hohen Felde 7
21682 Stade

Unterschrift Bauherr

Grundrisse
Wohnung 07

Bearbeiter:

MM

Datum:

08.08.2025

Plannummer:


WE 07

Maßstab:

1 : 100

Format:

DIN A4

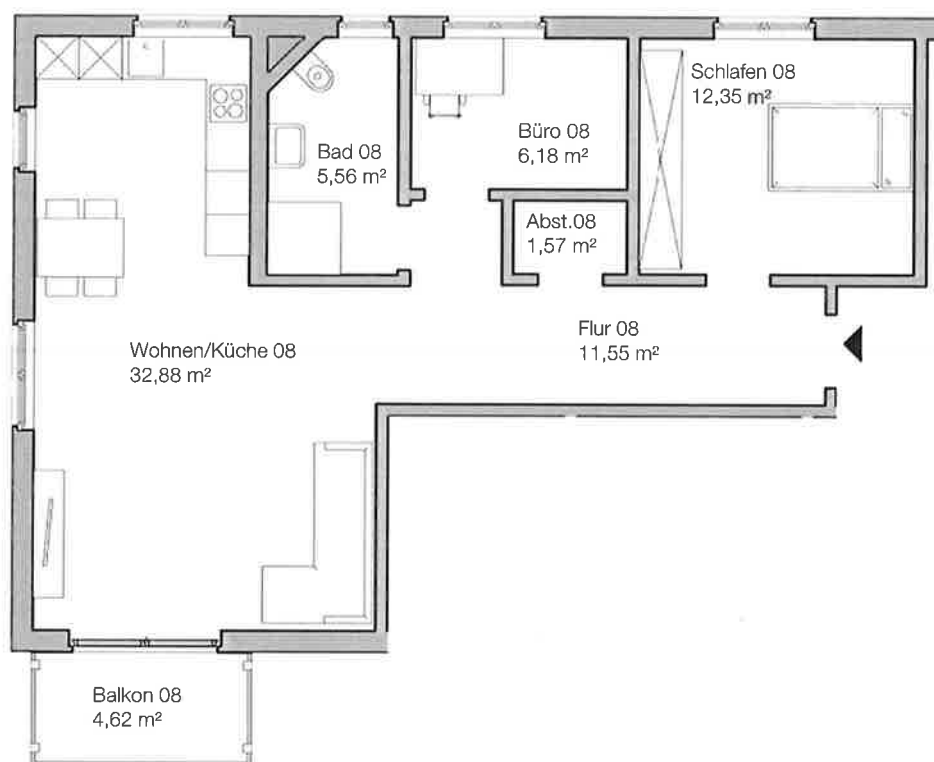

Terrassen- und Balkonflächen entsprechen nicht der Wohnflächenverordnung!



ARCHITEKTEN & INGENIEURE
ENERGIEBERATER
SACHVERSTÄNDIGE

2Punkt1
Ingenieurgesellschaft mbH

Am Bundesbahnhof 3
21698 Harsefeld

Tel. 04164-8145-0
info@2punkt1.de
www.2punkt1.de

Projekt:

Aufstockung eines Mehrfamilienhauses

Danziger Straße 1
21698 Harsefeld

Unterschrift Entwurfsverfasser

Bauherr:

Oldi Grundstücks GbR

Am Hohen Felde 7
21682 Stade

Unterschrift Bauherr

Grundrisse
Wohnung 08

Bearbeiter: MM

Datum: 08.08.2025

Plannummer:

WE 08

Maßstab: 1 : 100

Format: DIN A4