


DACHGESCHOSS

5 ZIMMER

WE 11

| | | |
|---------------------|---------------|----------------------|
| Wohnen/Essen/Kochen | 29,30 | m ² |
| Schlafen | 14,13 | m ² |
| Kind | 10,28 | m ² |
| Kind | 11,87 | m ² |
| Arbeiten | 10,95 | m ² |
| Bad | 7,14 | m ² |
| Gäste-WC | 2,09 | m ² |
| Diele | 22,21 | m ² |
| Balkon 50% | 2,61 | m ² |
| Balkon 50% | 2,61 | m ² |
| Wohnfläche | 113,19 | m² |

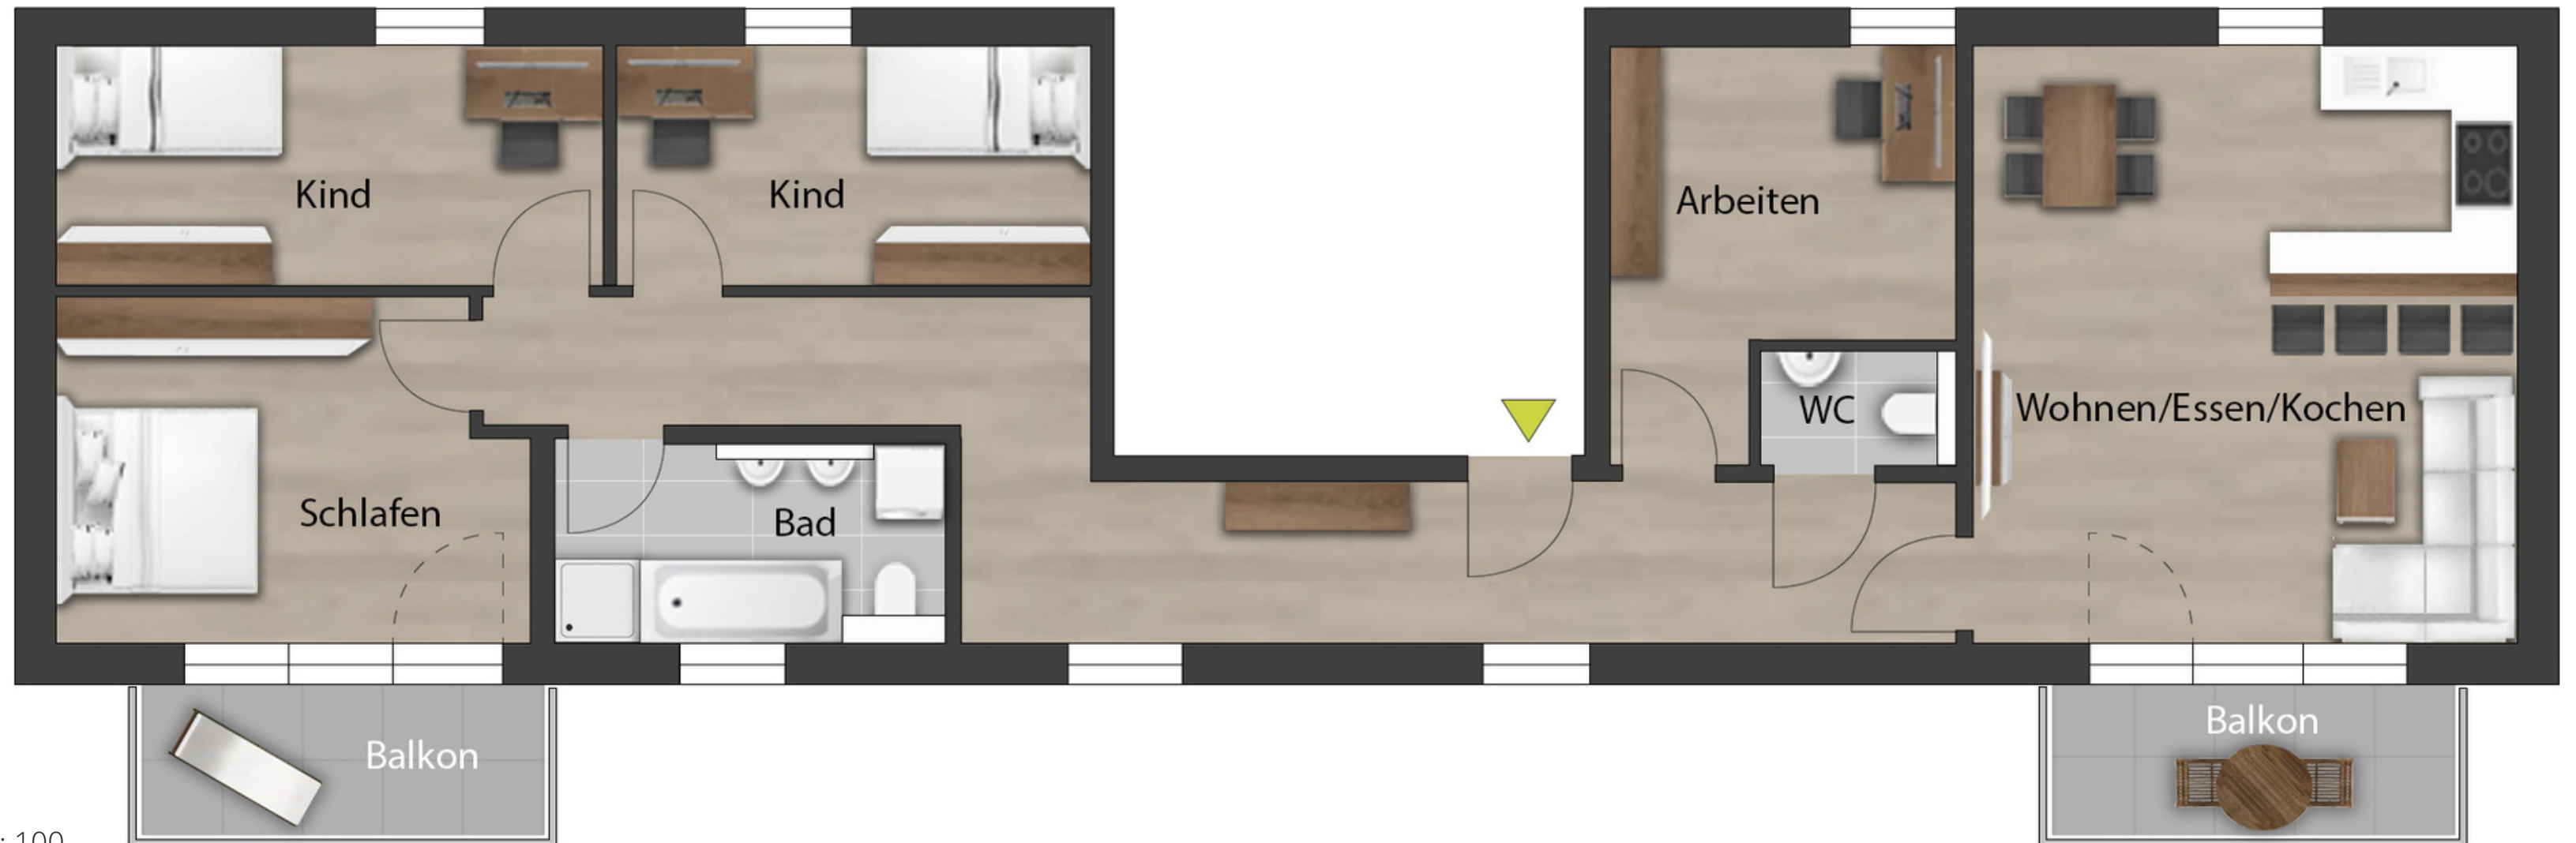

Maßstab 1 : 100

Haftungsausschluss: Sanitäre Einrichtungsgegenstände und Möblierung sind beispielhaft, maßgeblich sind die Baubeschreibung und der notariell beurkundete Kaufvertrag. Geringfügige Abweichungen bei Schächten, Bädern und Küchen sind möglich. Maßgeblich ist der beurkundete Grundriss.