


### Grundriss Obergeschoss

Wohnung 5: ca. 76,38m<sup>2</sup>  
 Wohnung 6: ca. 54,46m<sup>2</sup>  
 Wohnung 7: ca. 54,55m<sup>2</sup>

Wohnung 8: ca. 71,34m<sup>2</sup>  
 Wohnung 9: ca. 54,46m<sup>2</sup>  
 Wohnung 10: ca. 54,55m<sup>2</sup>  
 Wohnung 11: ca. 77,48m<sup>2</sup>

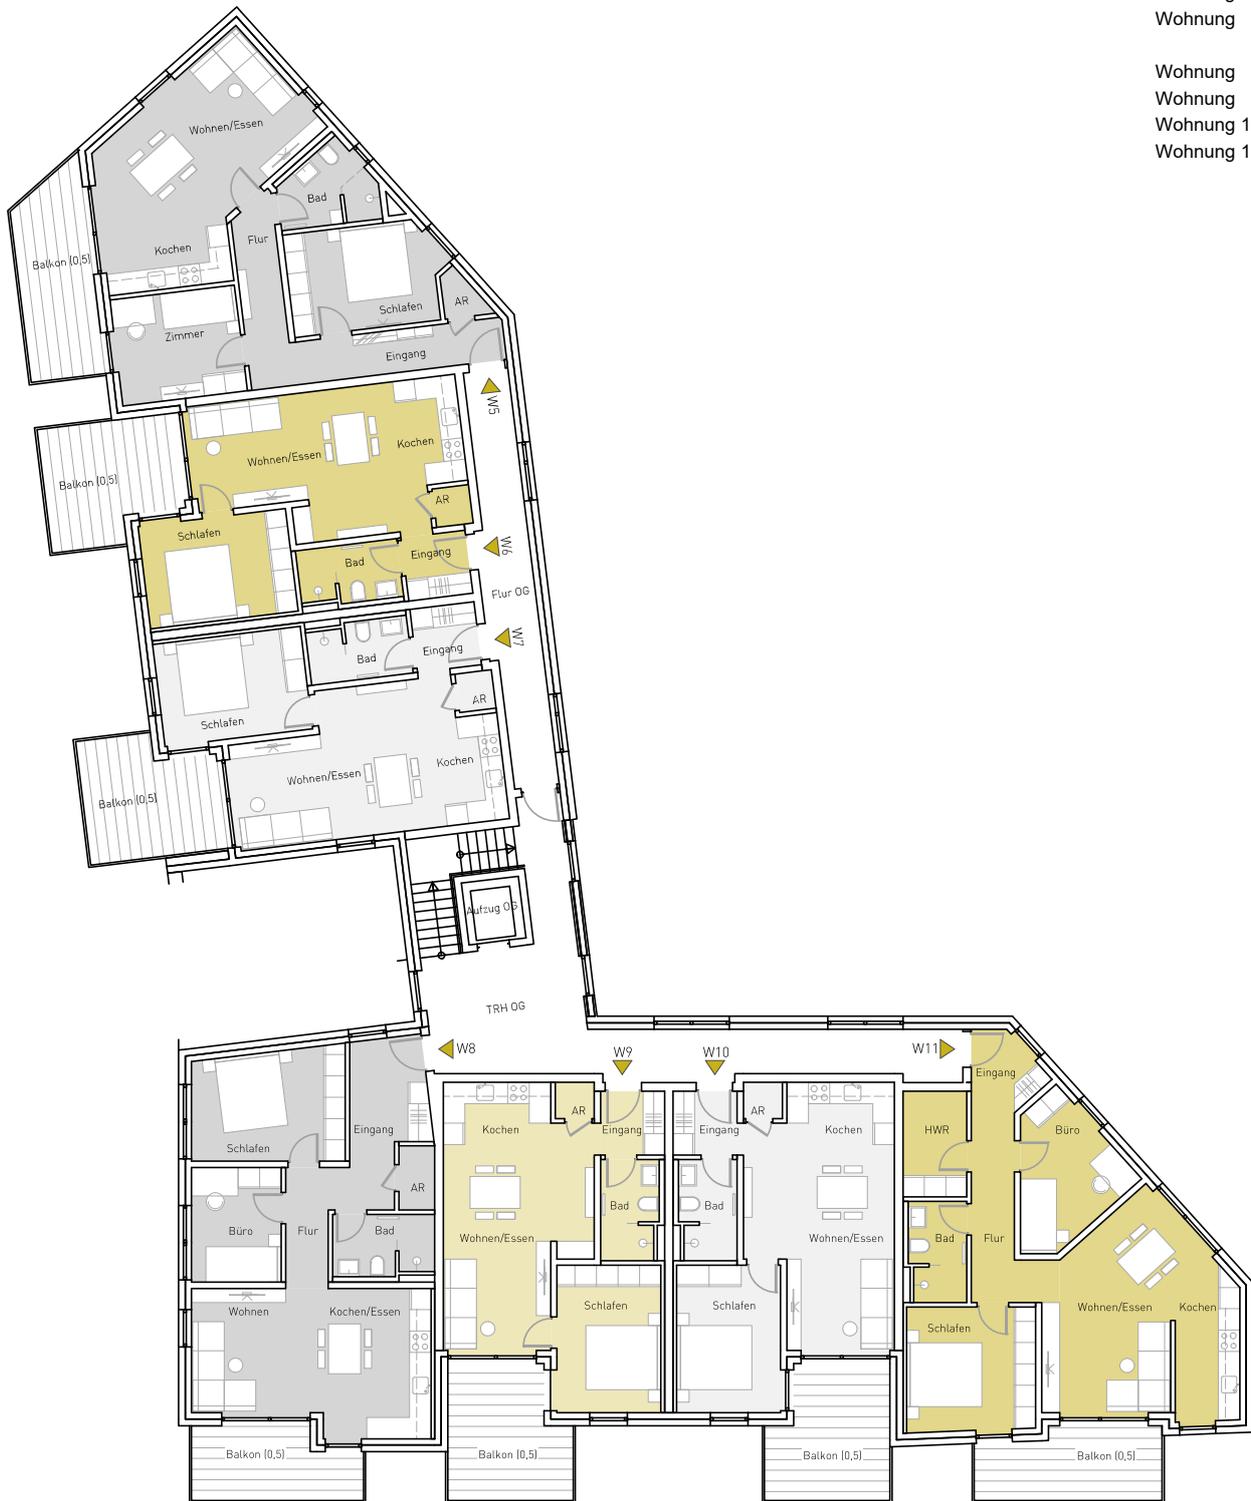

Maßstab 1:150

Stand: 26.05.2021

