


WELLENDINGEN

ROTTWEILER STRASSE 16

Lageplan

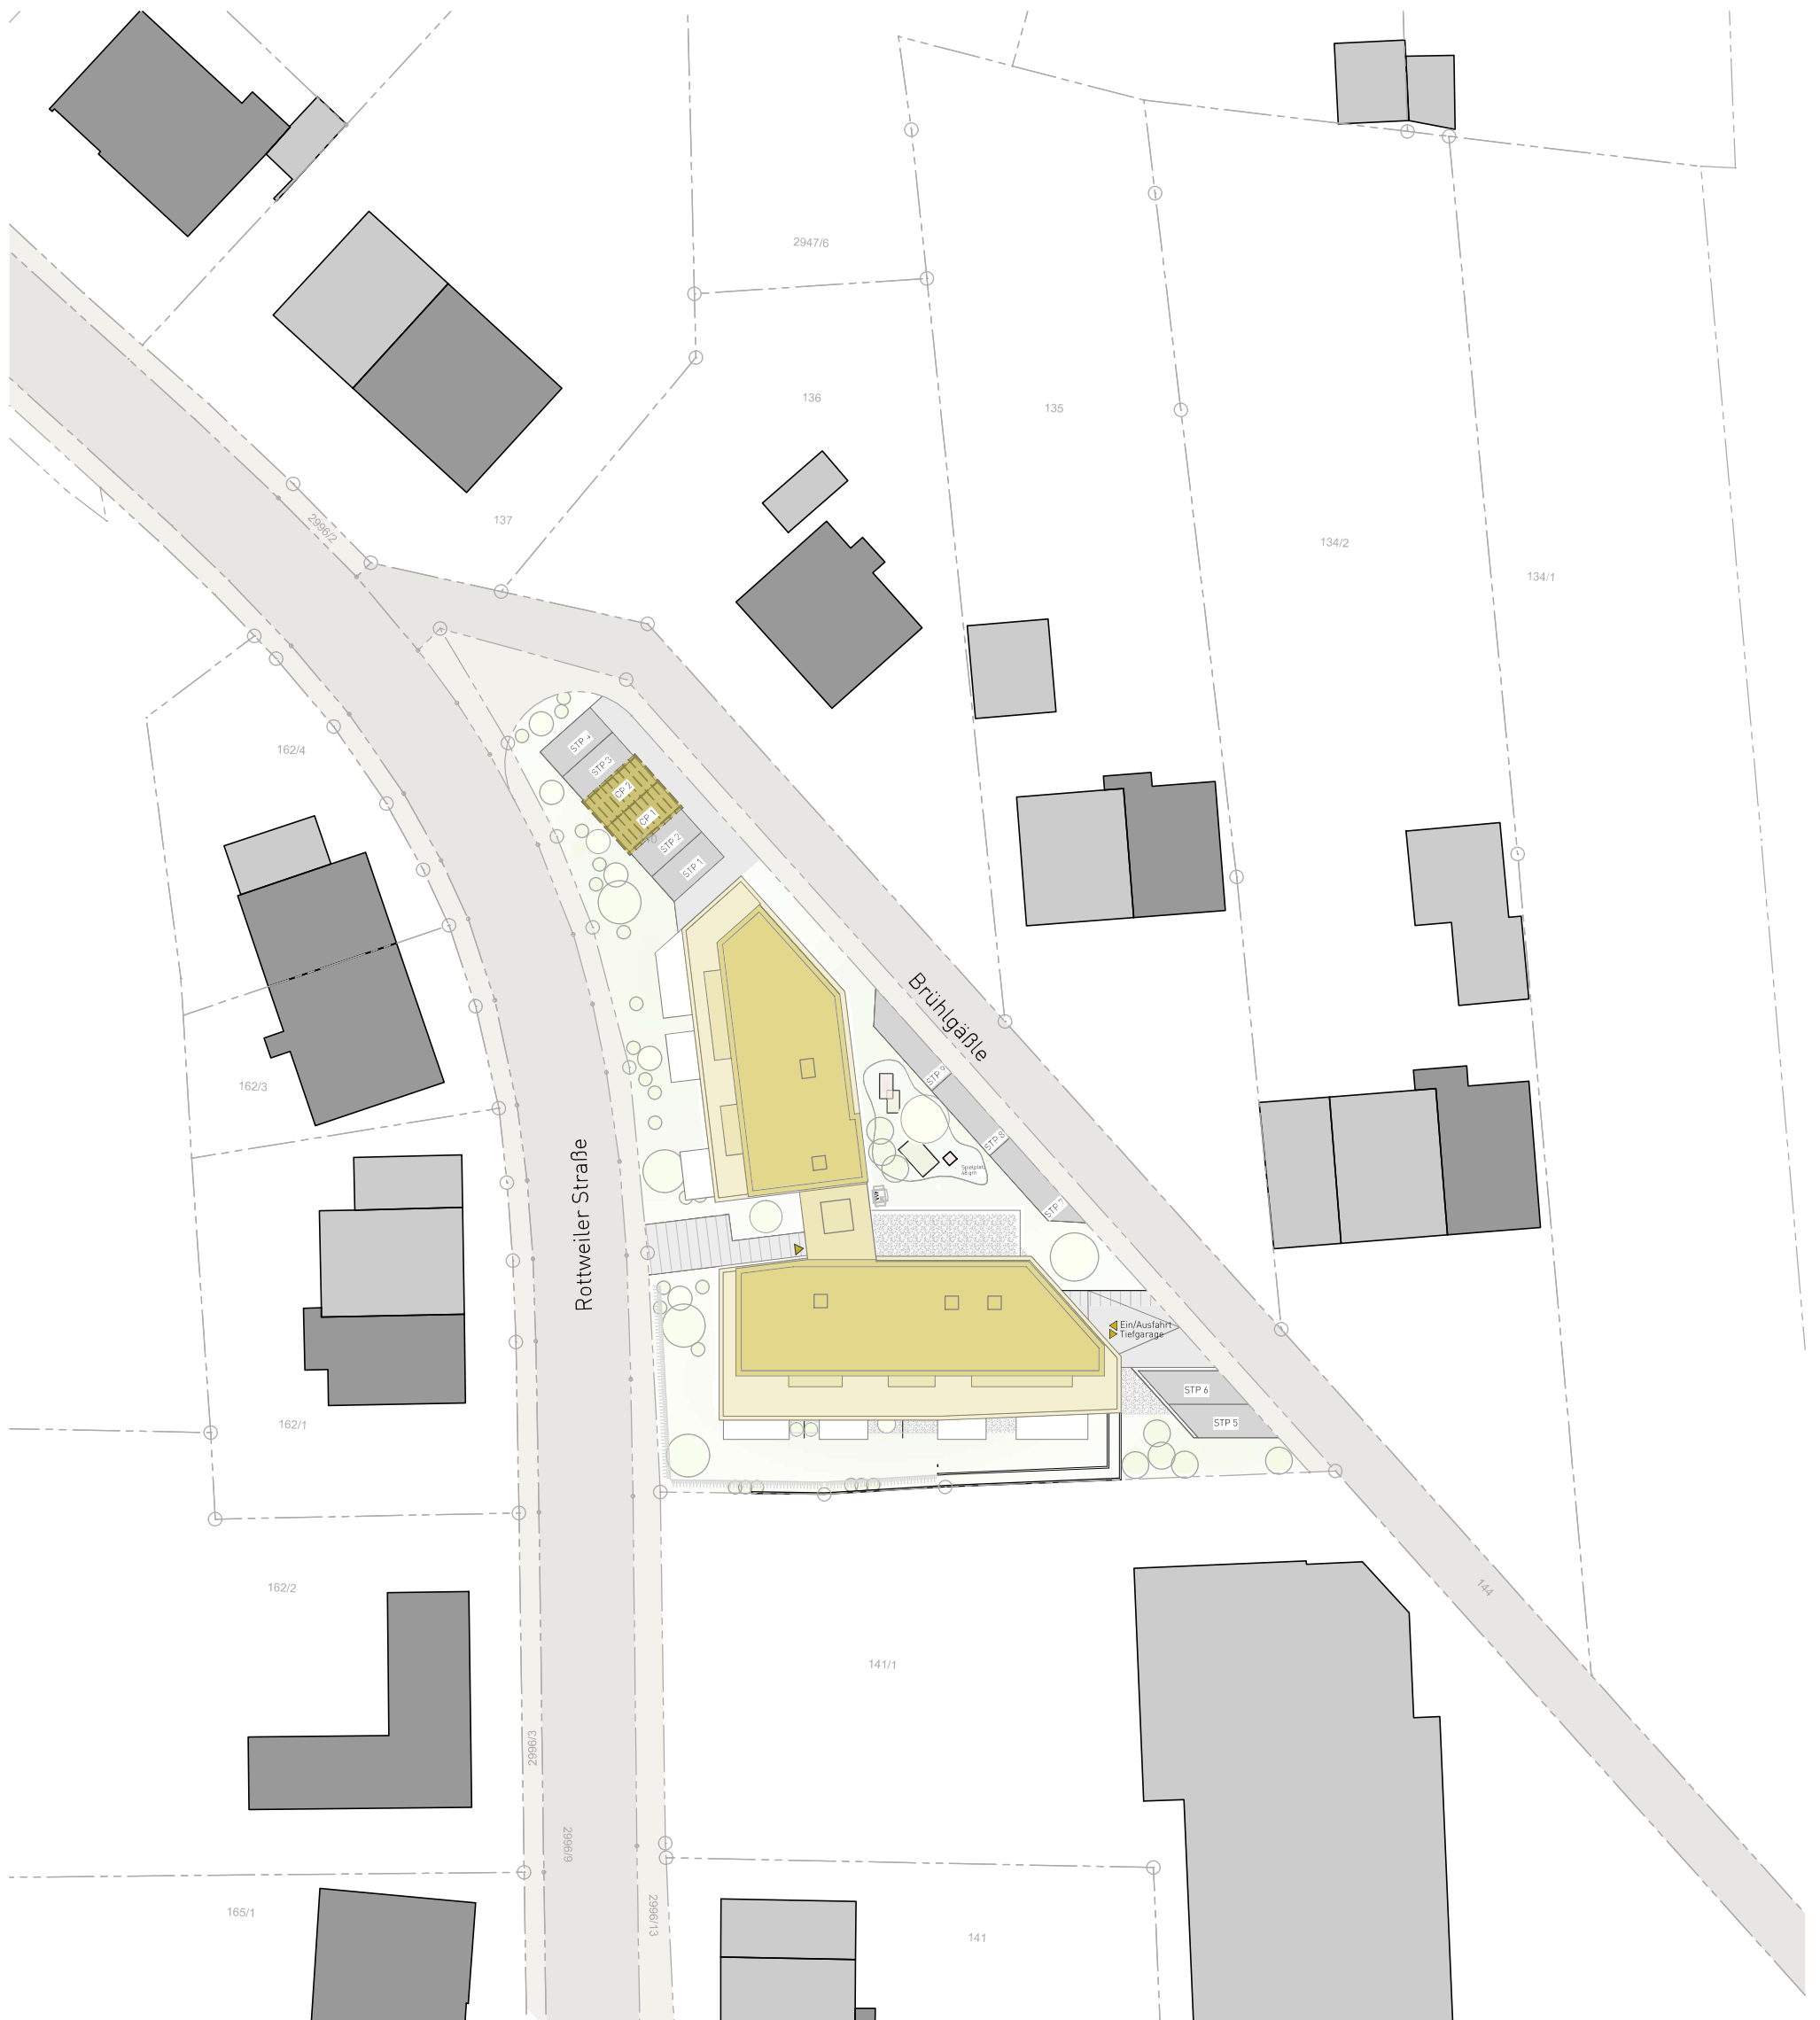

0 5 10 15m

Maßstab 1:500

Stand: 26.05.2021

