


WELLENDINGEN

ROTTWEILER STRASSE 16

Grundriss Untergeschoss

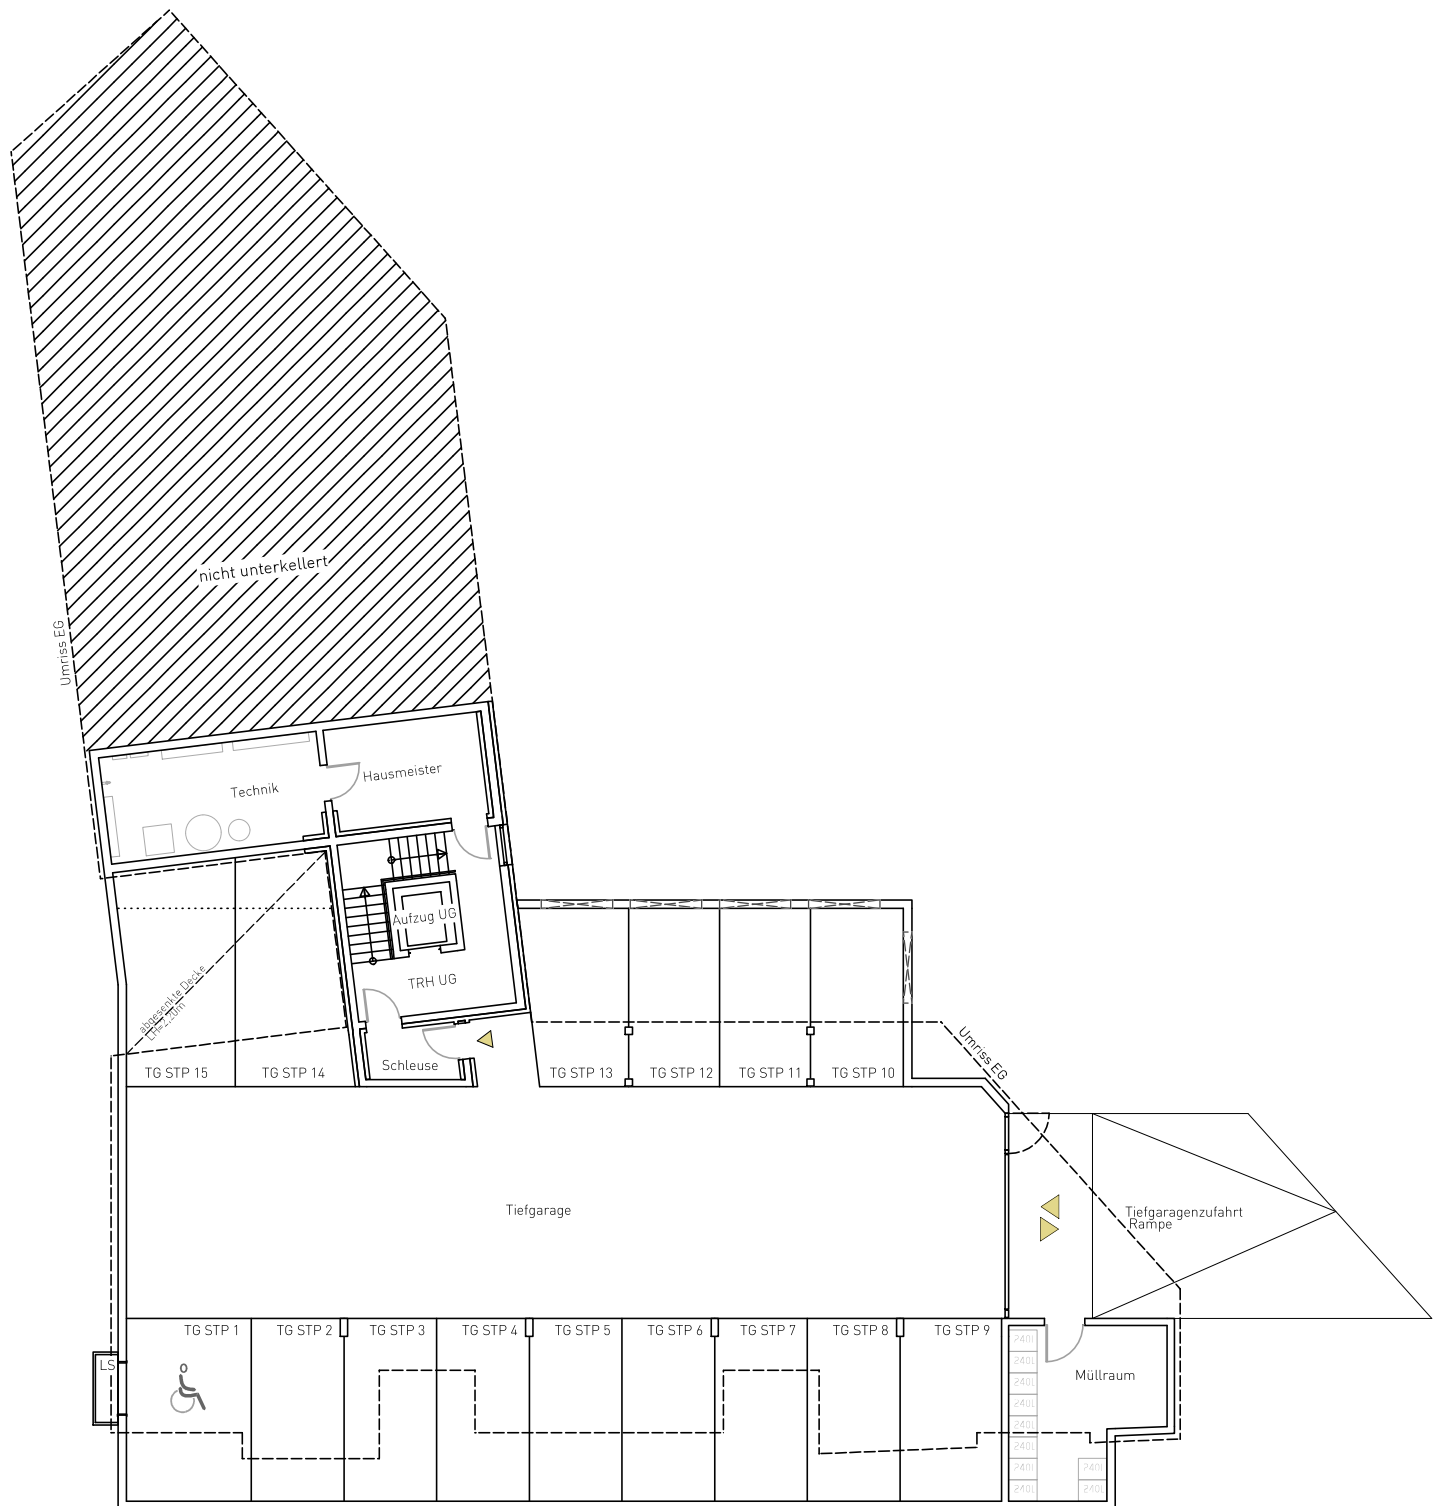

Maßstab 1:150

Stand: 26.05.2021

