


WELLENDINGEN ROTTWEILER STRASSE 16



Grundriss Wohnung 8 Obergeschoss

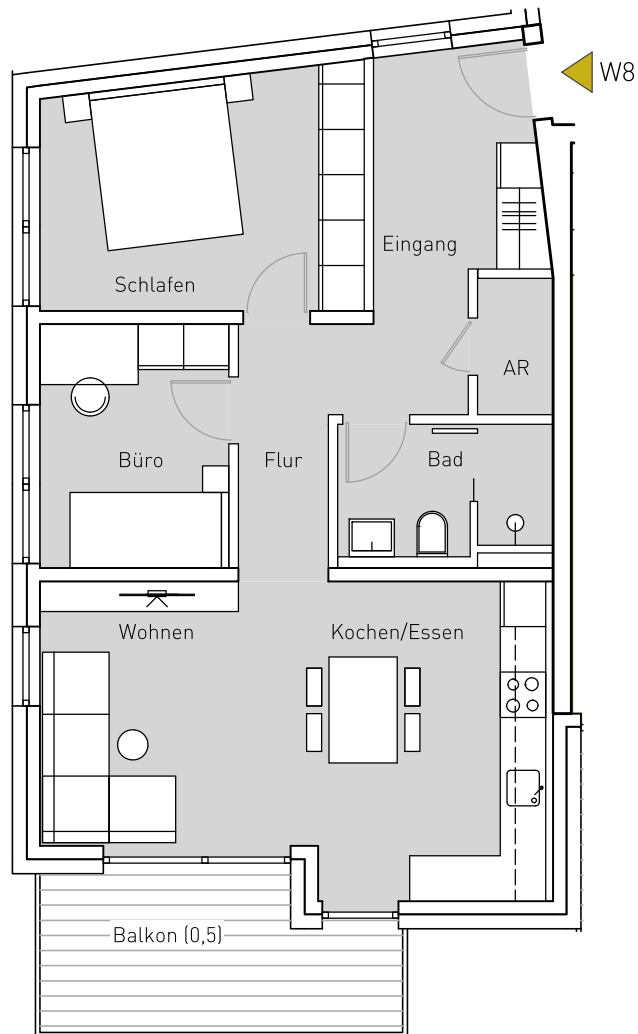

Wohnung W8

| | Wohnfläche | Grundfläche |
|--------------|----------------------------|----------------------------|
| AR | 1.78 m ² | 1.78 m ² |
| Bad | 4.96 m ² | 4.96 m ² |
| Balkon (0,5) | 4.67 m ² | 9.34 m ² |
| Büro | 7.95 m ² | 7.95 m ² |
| Eingang | 6.25 m ² | 6.25 m ² |
| Flur | 7.07 m ² | 7.07 m ² |
| Kochen/Essen | 12.69 m ² | 12.69 m ² |
| Schlafen | 12.94 m ² | 12.94 m ² |
| Wohnen | 13.03 m ² | 13.03 m ² |
| Summe | 71.34 m² | 76.01 m² |

Die Flächenangaben basieren auf dem aktuellen Planstand und sind circa-Angaben mit pauschalem Putzabzug von 1,5%. Die Angaben sind ohne Gewähr und können sich im Zuge der weiteren Planung ändern.

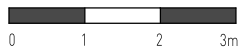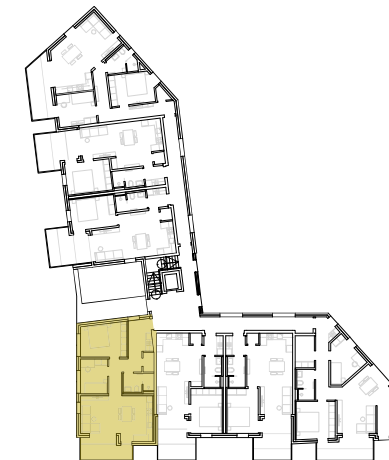

Maßstab 1:100

Stand: 26.05.2021

