


ROTTWEIL MITTELSTADTSTRASSE 58


Grundriss Wohnung A3 Obergeschoss

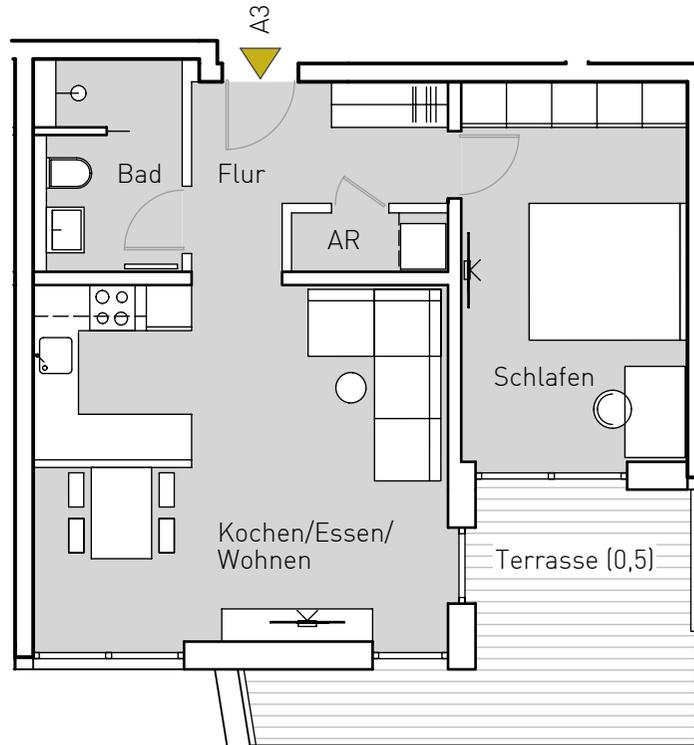

Maßstab 1:100

Wohnung A3	Wohnfläche	Grundfläche
AR	1.58 m ²	1.58 m ²
Bad	5.09 m ²	5.09 m ²
Flur	6.63 m ²	6.63 m ²
Kochen/Essen/Wohnen	25.98 m ²	25.98 m ²
Schlafen	15.06 m ²	15.06 m ²
Terrasse (0,5)	6.54 m ²	13.07 m ²
Summe	60.88 m²	67.41 m²

Die Flächenangaben basieren auf dem aktuellen Planstand und sind circa-Angaben mit pauschalem Putzabzug von 1,5%. Die Angaben sind ohne Gewähr und können sich im Zuge der weiteren Planung ändern.

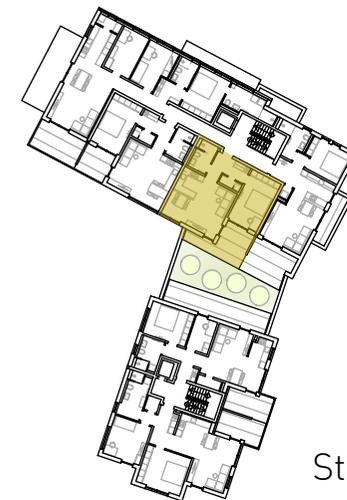

Stand: 21.08.2023