



WELLENDINGEN RATHAUSSTRASSE 1

Grundriss W10 im 2.Obergeschoss

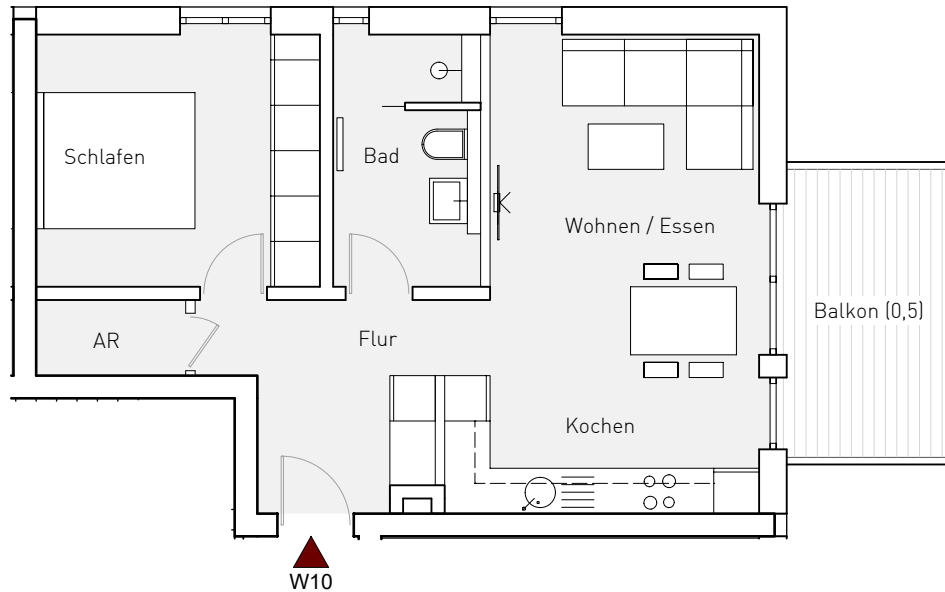

Wohnung W10	Wohnfläche	Grundfläche
AR	1.95 m ²	1.95 m ²
Bad	6.15 m ²	6.15 m ²
Balkon(0,5)	4.23 m ²	8.45 m ²
Flur	7.13 m ²	7.13 m ²
Kochen	7.61 m ²	7.61 m ²
Schlafen	12.50 m ²	12.50 m ²
Wohnen/Essen	16.94 m ²	16.94 m ²
Summe	56.51 m ²	60.73 m ²

Die Flächenangaben basieren auf dem aktuellen Planstand und sind circa-Angaben mit pauschalem Putzabzug von 1,5%. Die Angaben sind ohne Gewähr und können sich im Zuge der weiteren Planung ändern.

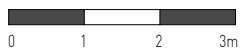

Maßstab 1:100

Stand: 27.07.2020

