


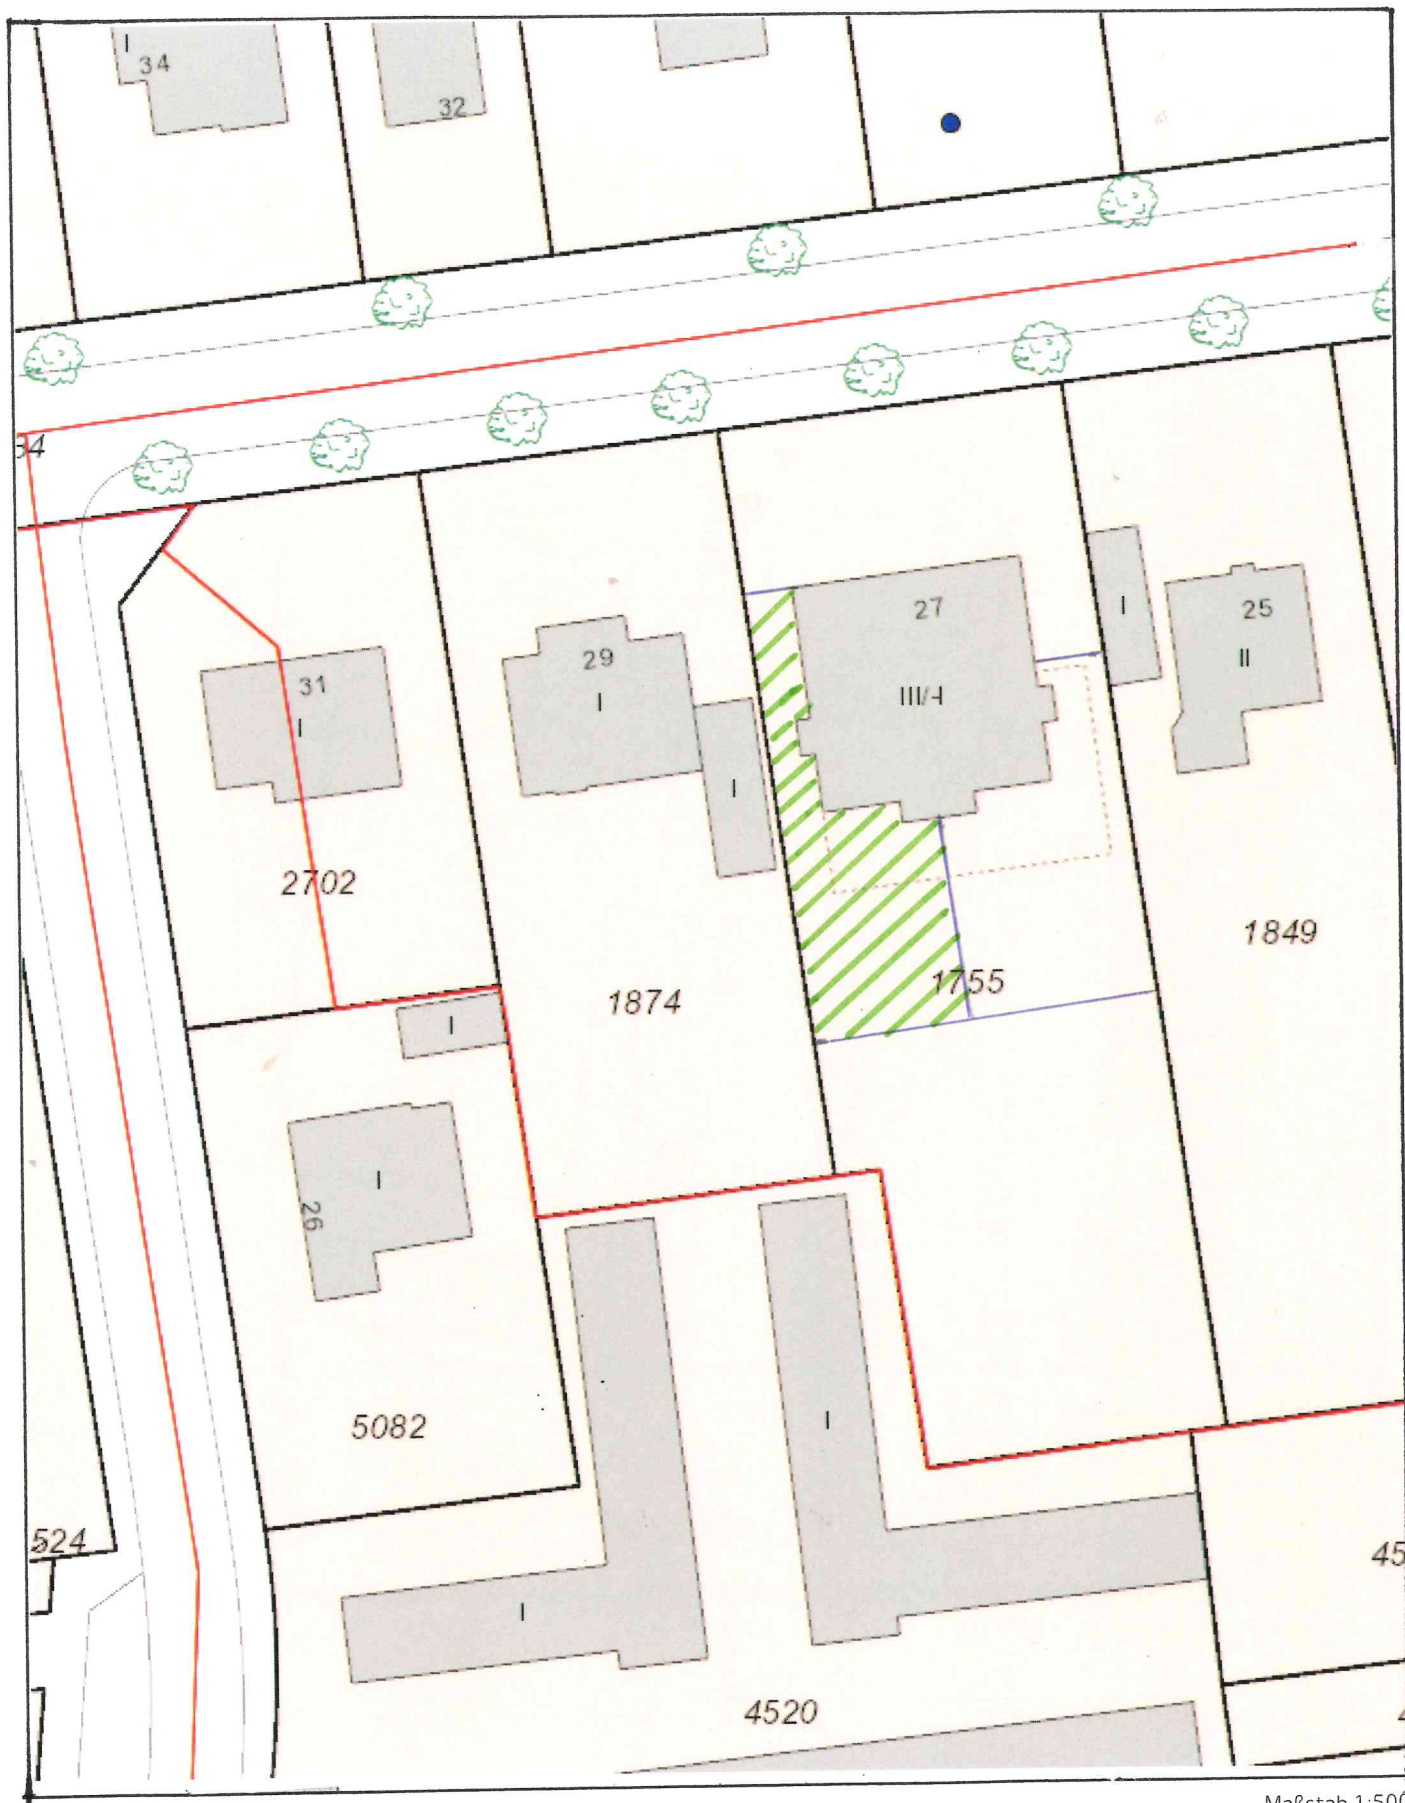

Maßstab 1:500

0 5 10 15 20m

LAGEPLAN

schrattierte Fläche = eigener Garten zur Wohnung Nr. 2 (EG rechts vom Eingang her gesehen)