



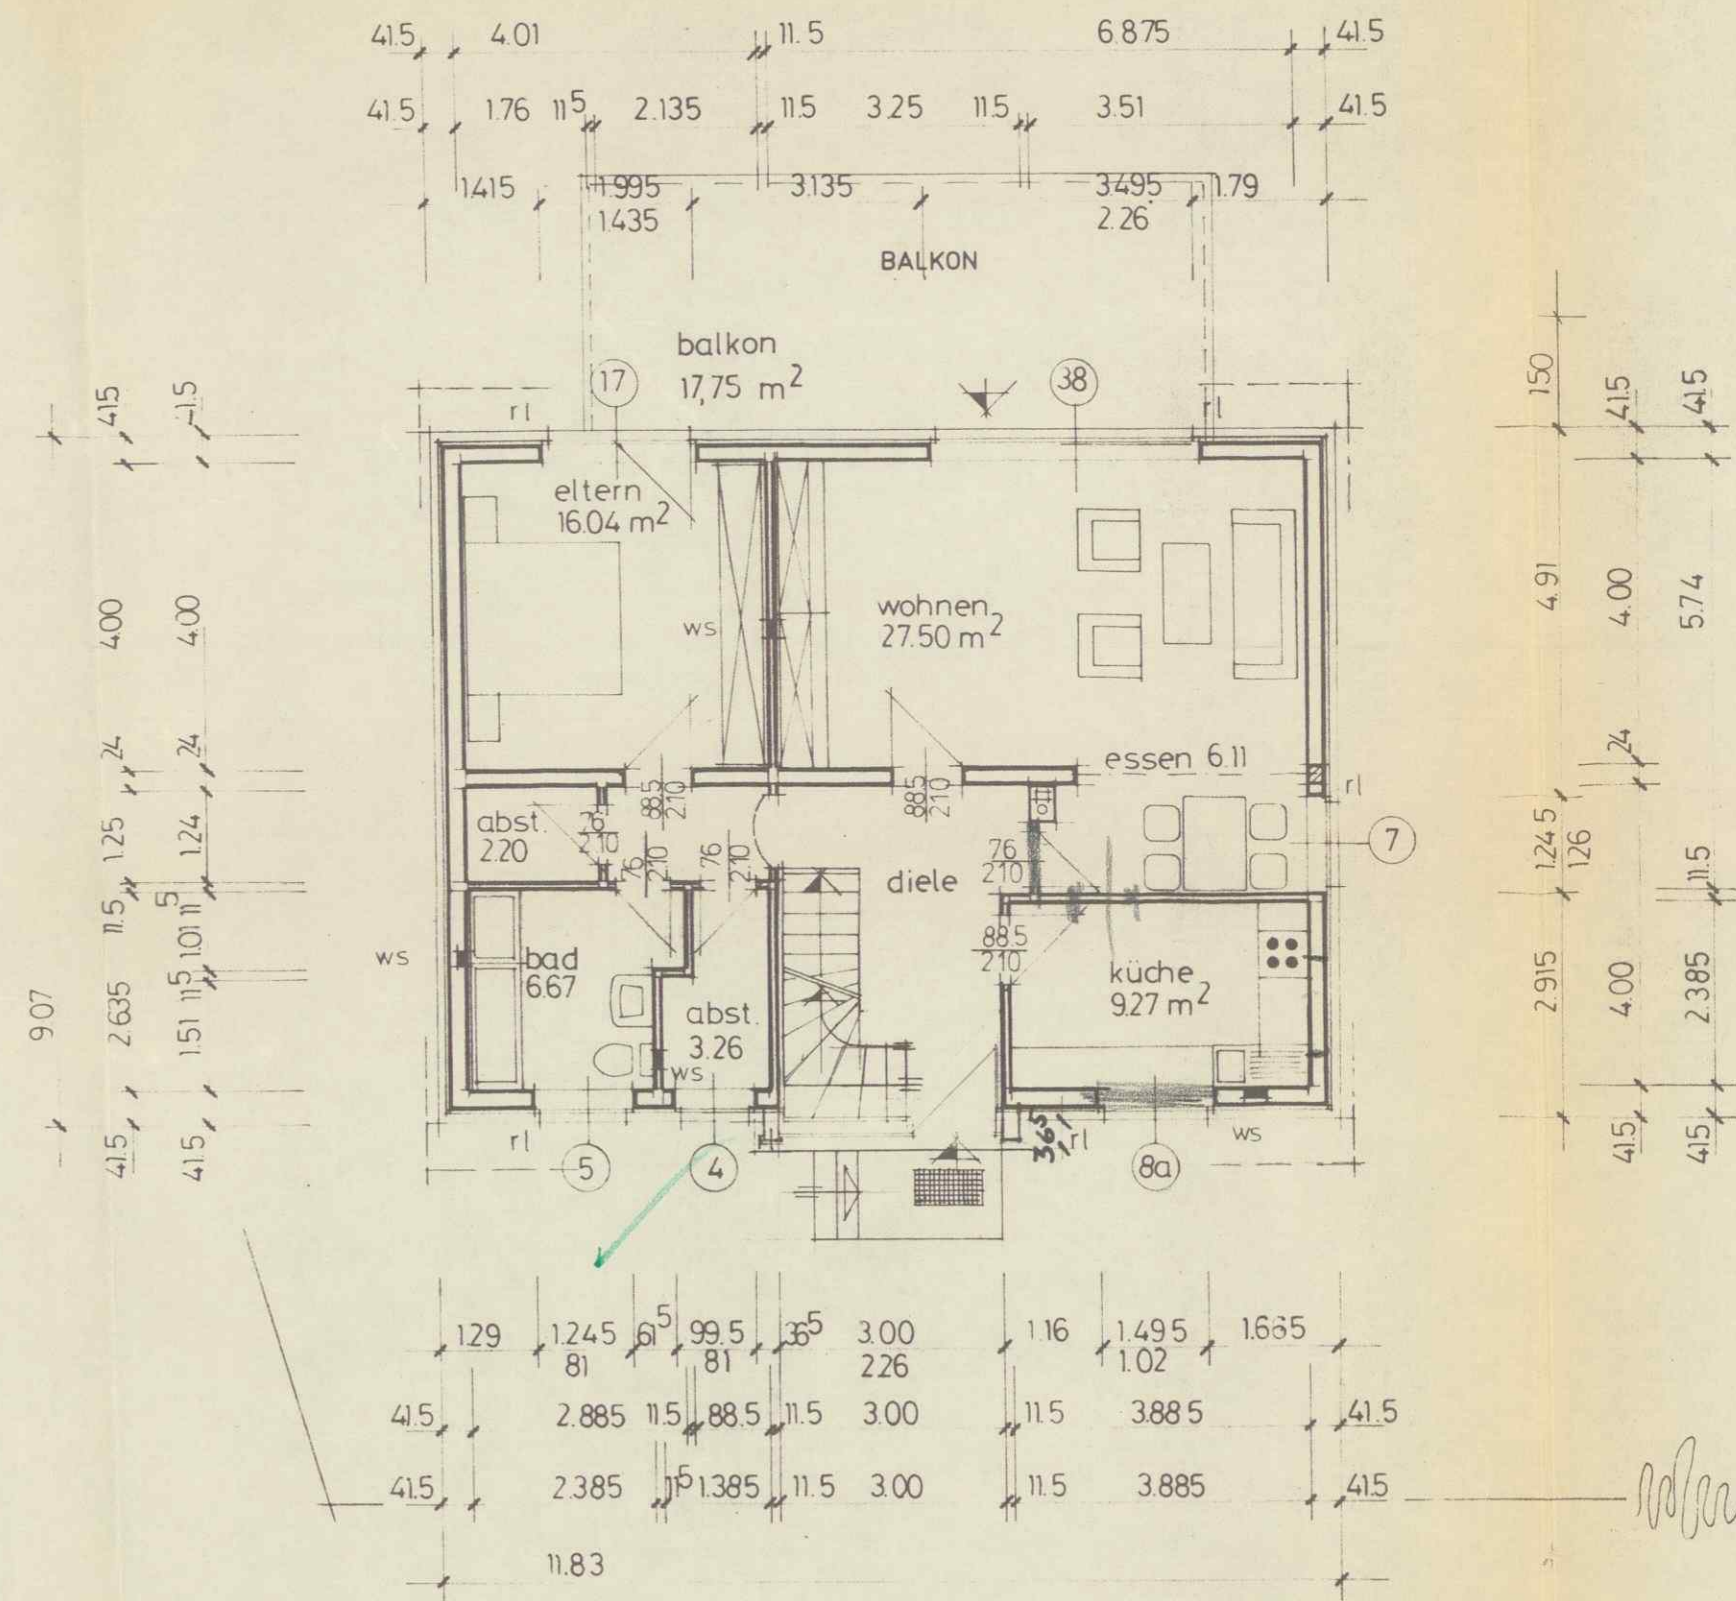

stephanusstraße
erdgeschoss

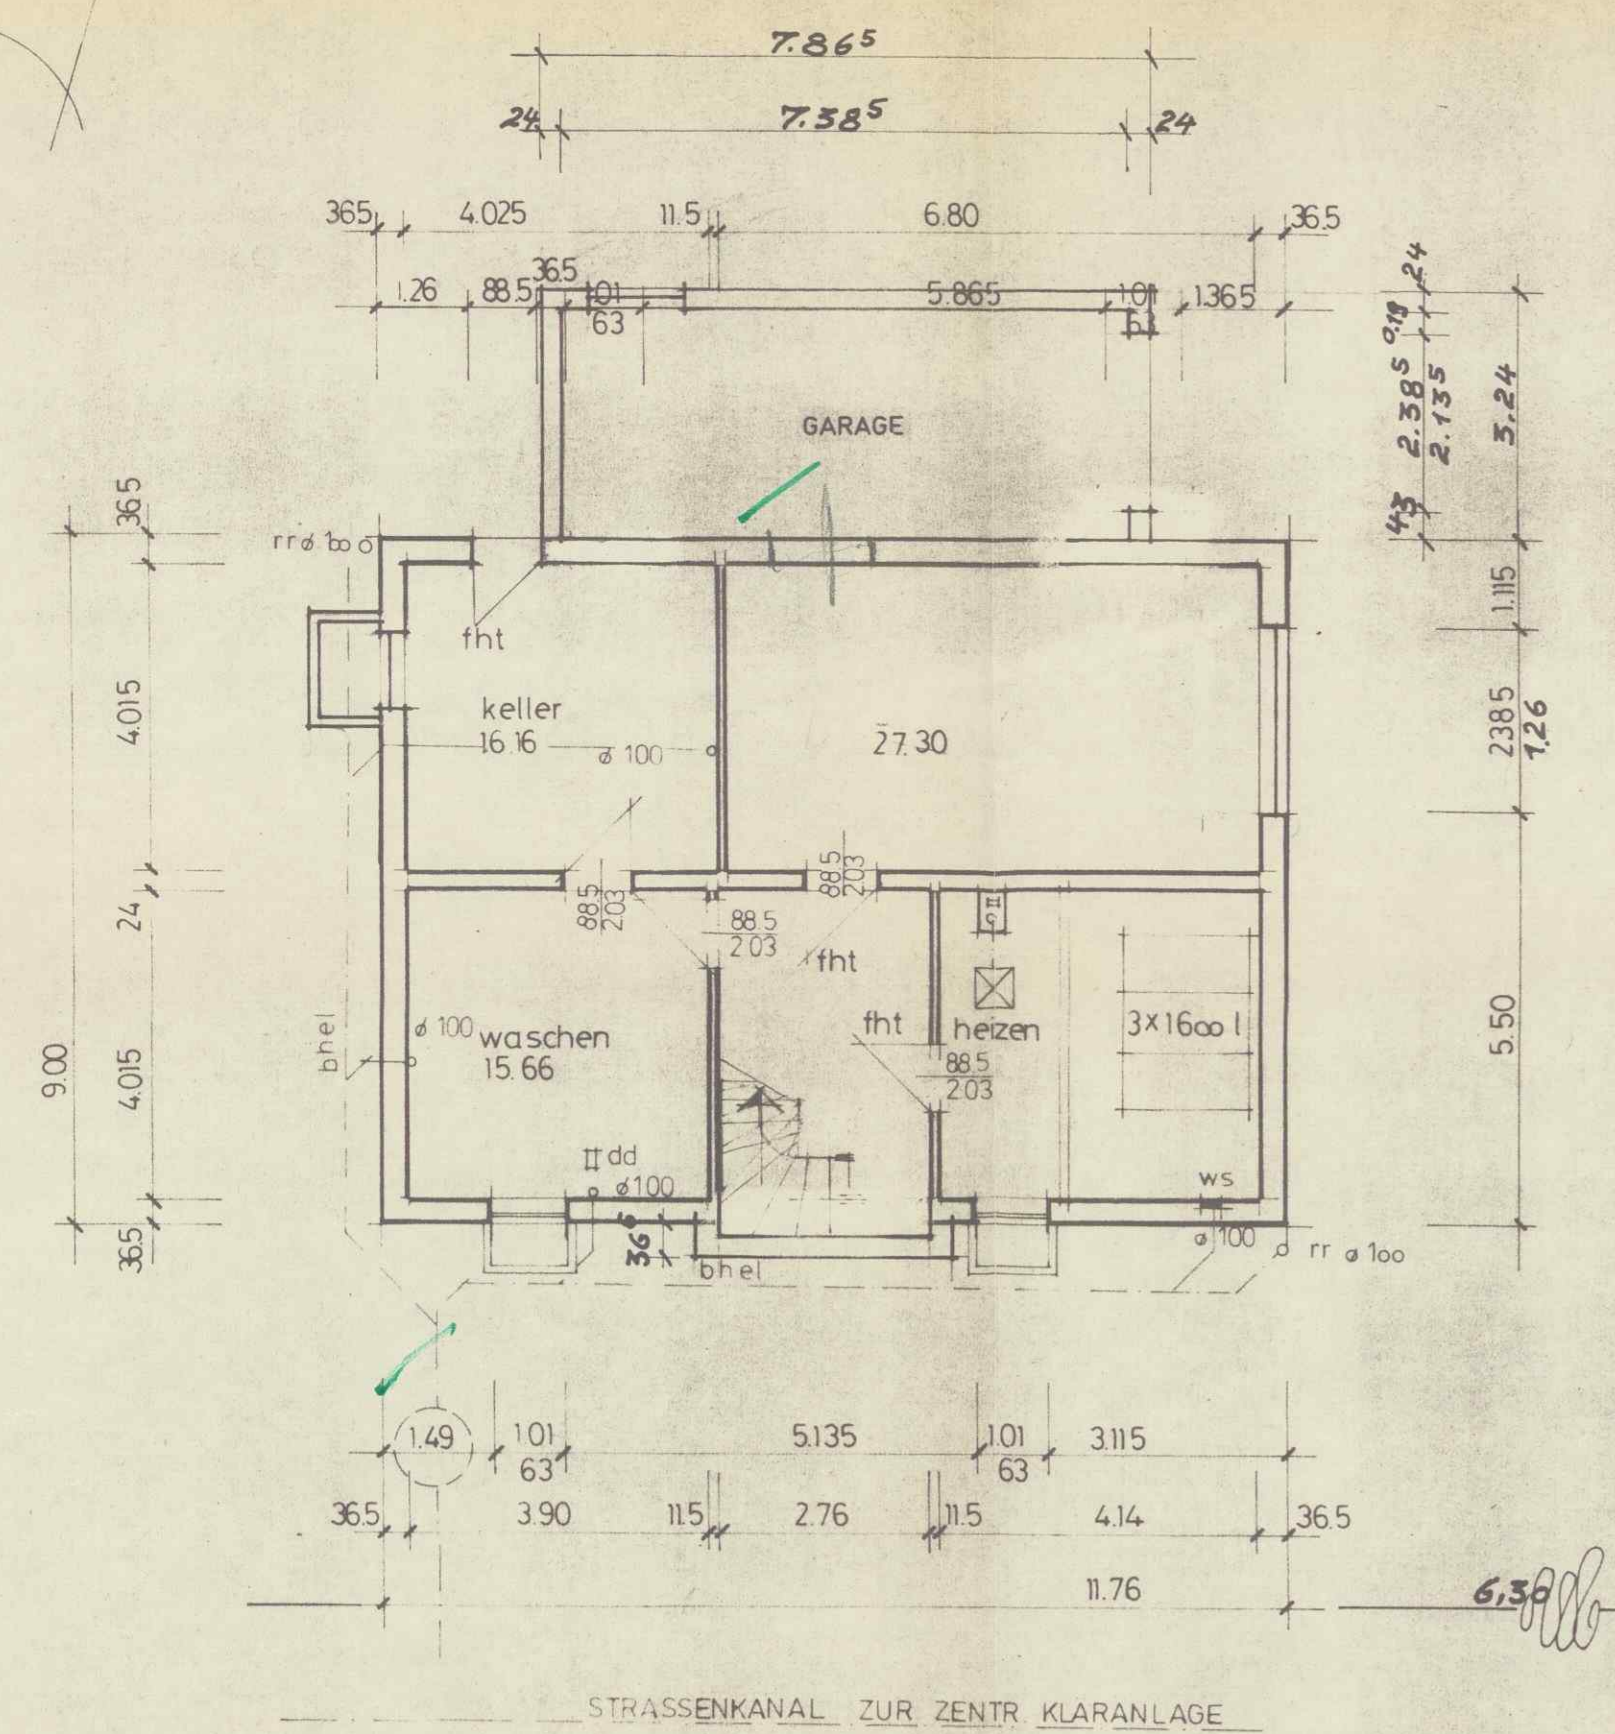


kellergeschoss

alle maßangaben sind zu überprüfen
grundleitungen werden mit 2% getälle verlegt
ws = wandschütz 12.5/25
rl = rolladen
bhel = bauphysikalische heizungsleistung



Bauaufsichtlich
geprüft!
Koblenz, den 18. V. 1980
Gün

Bauvorhaben: Nachtrag
z. Bausch. Nr. 441/79
Bauherr: Ehl.
Friedhelm Kons
Horchheimer-Höhe 27
5400 Koblenz
Grundrisse M.1:100
Der Architekt
Der Bauherr 03.03.1980
Friedhelm Kons

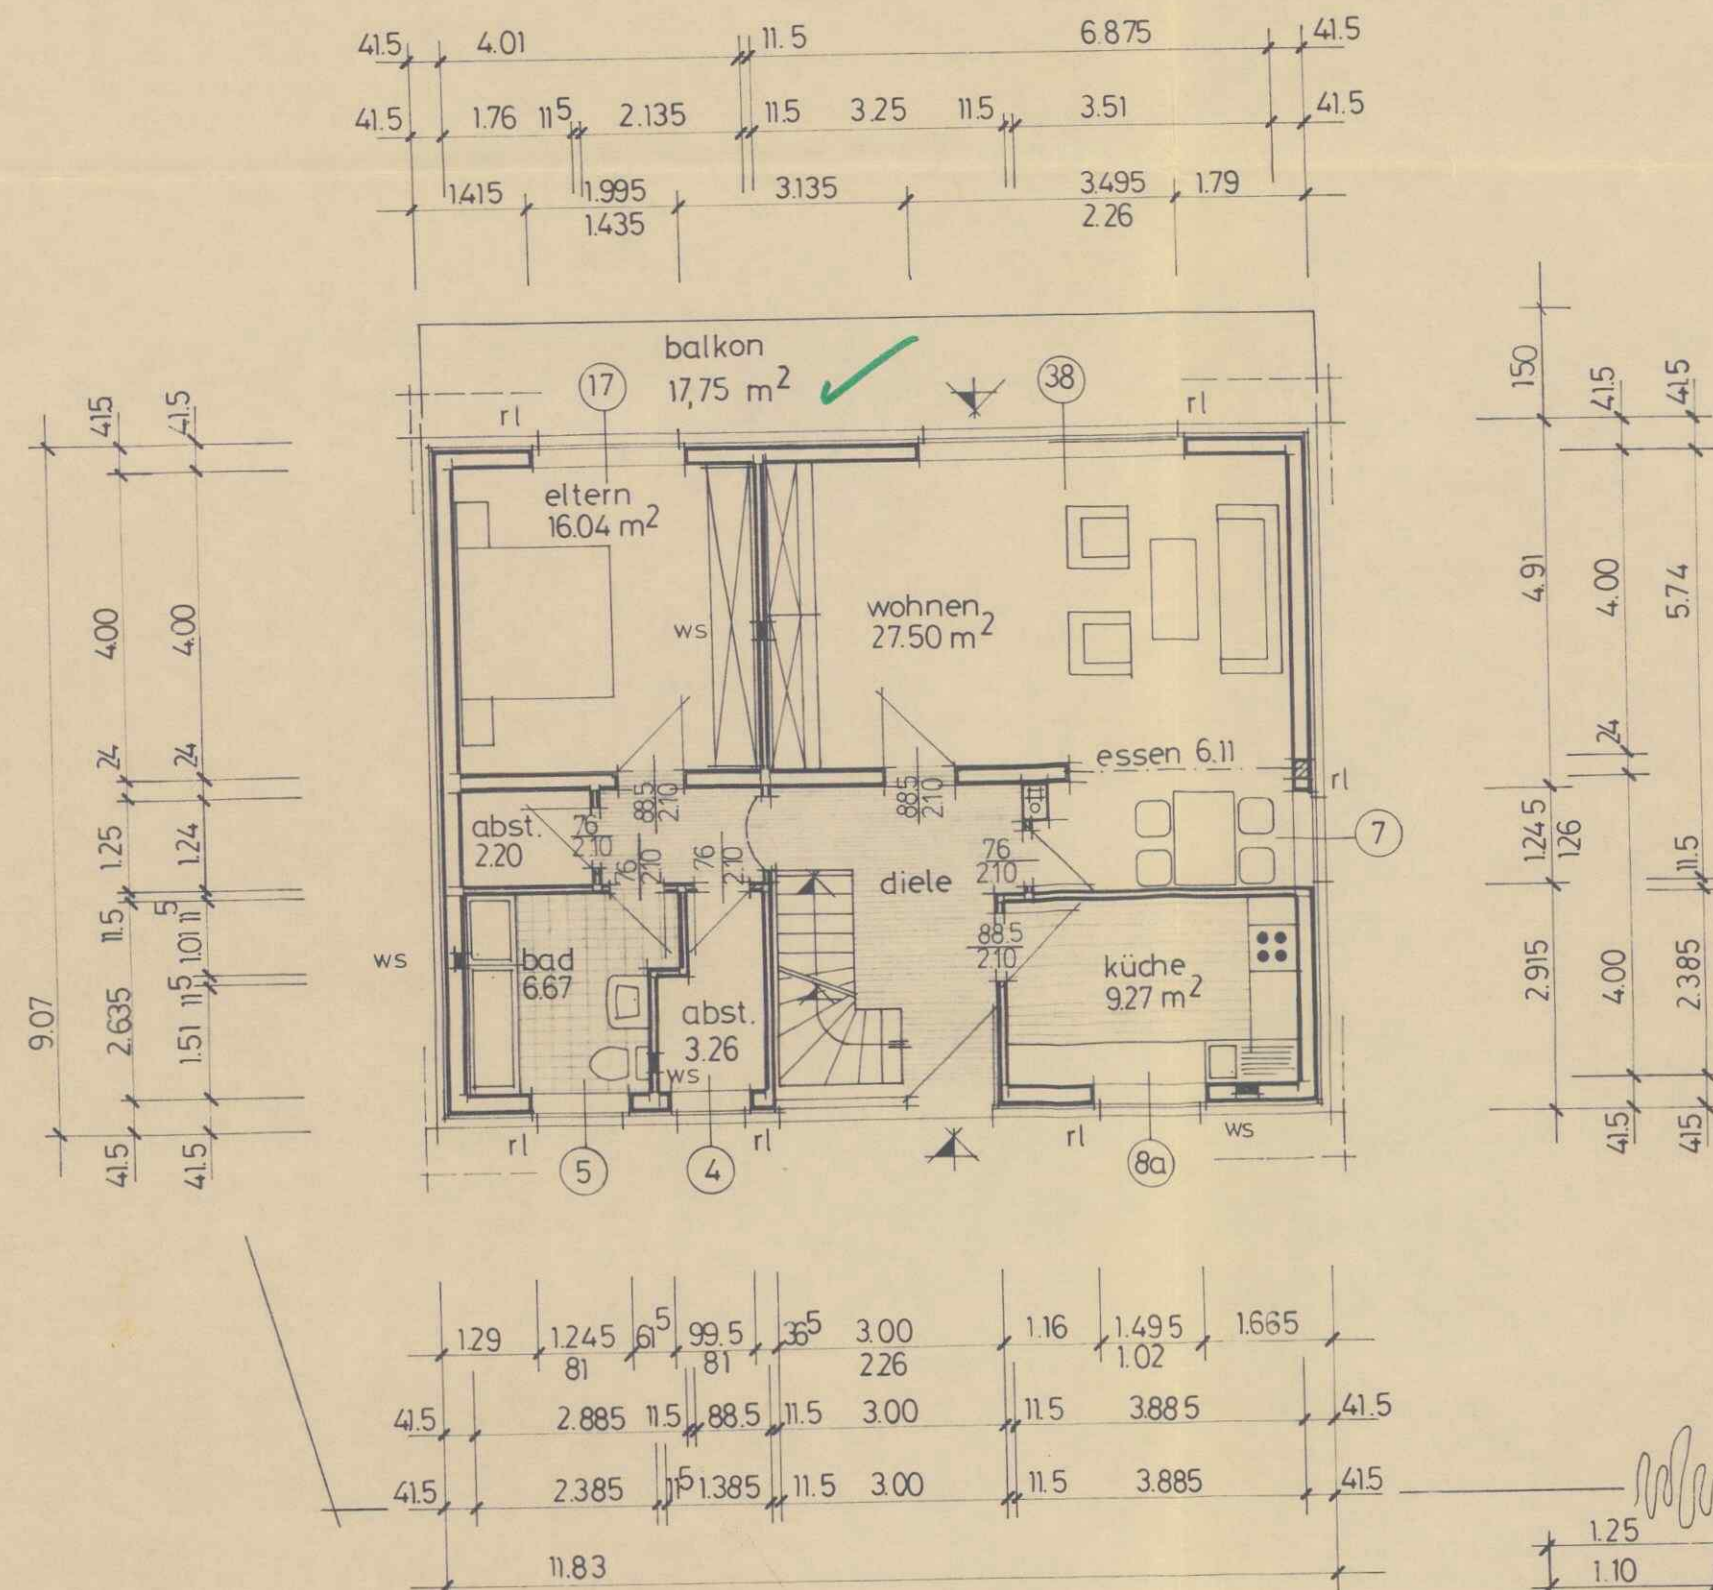

stephanusstraße

erdgeschoss

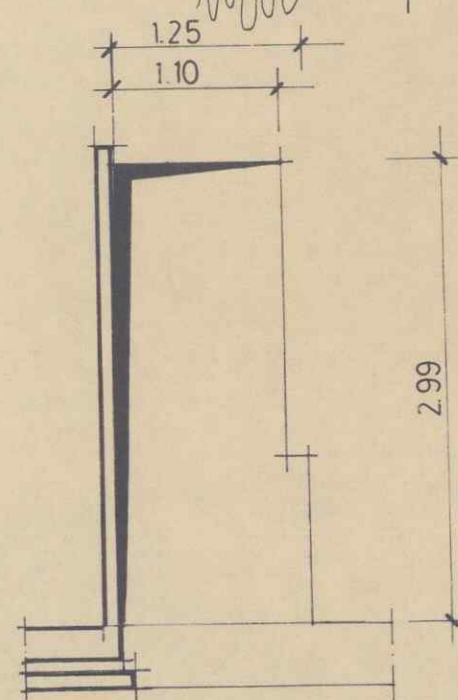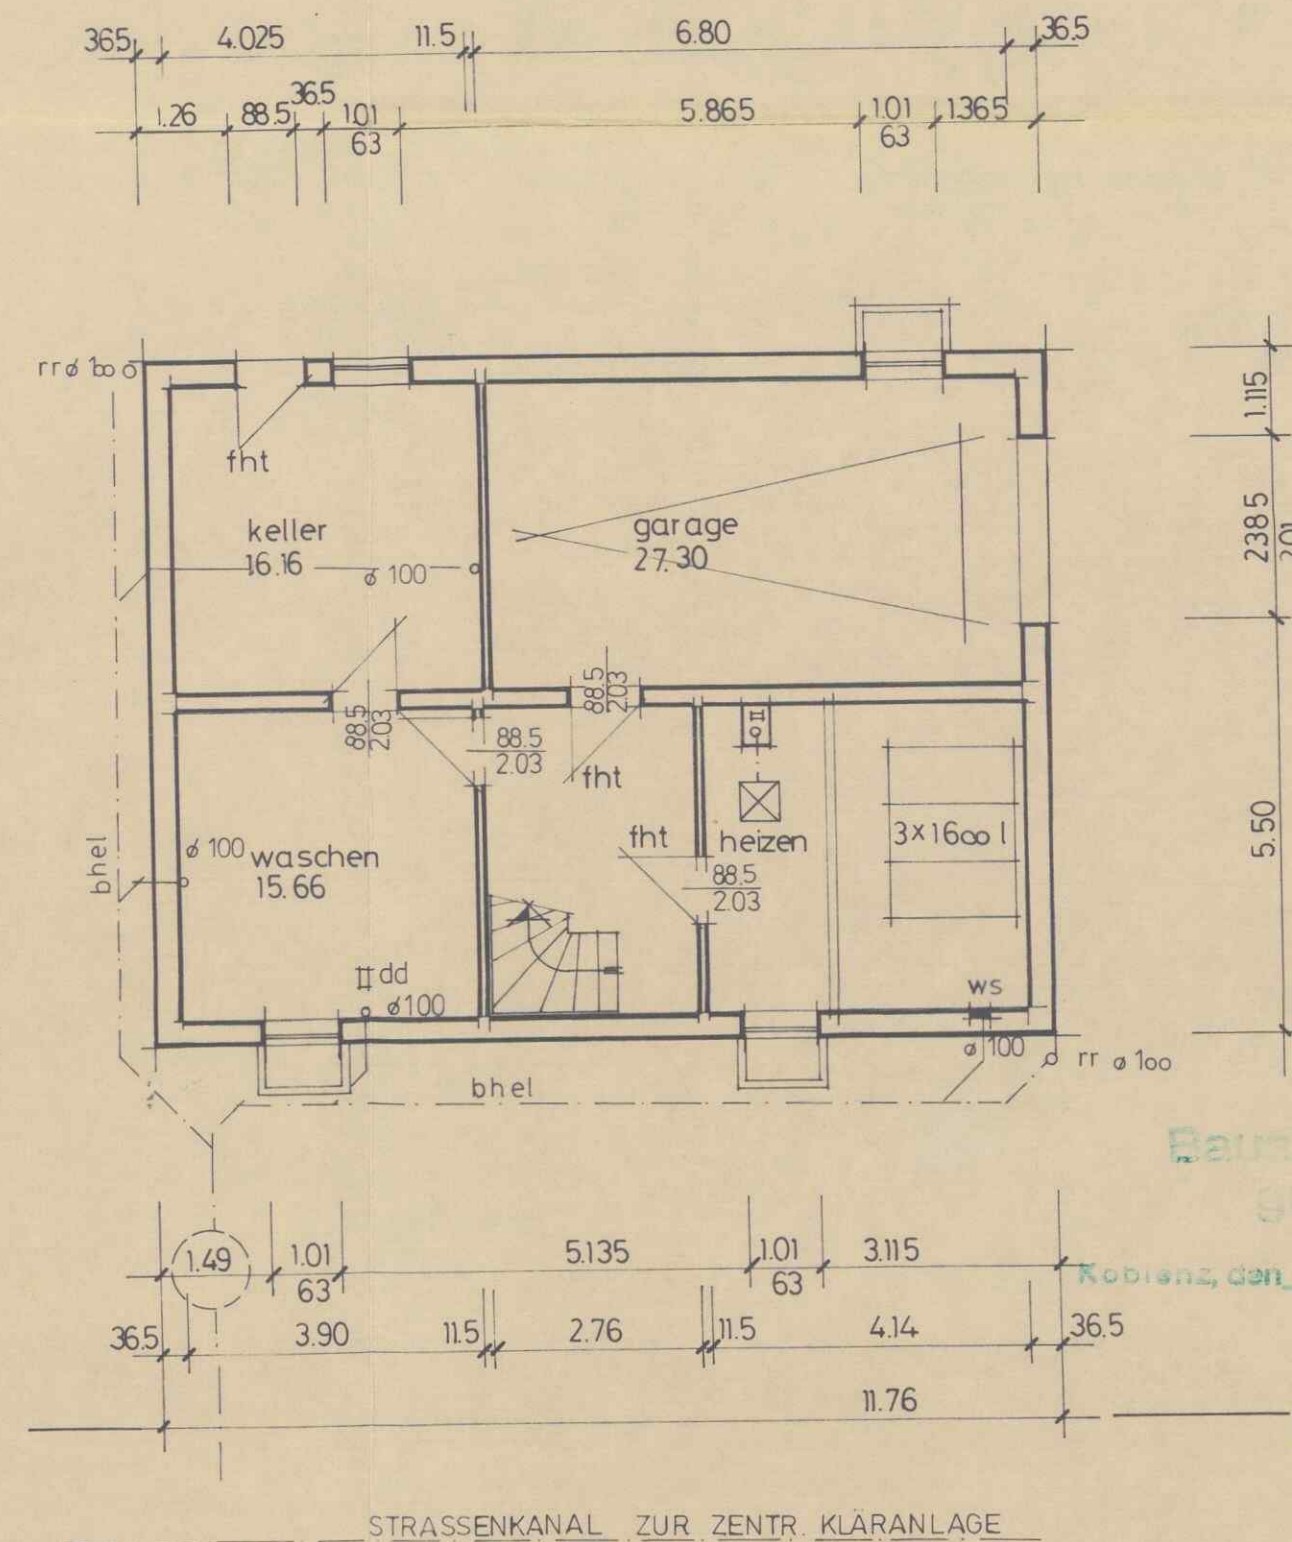TREPPENLOCH 1:50
decke ü. kg

kellergeschoss

alle maßangaben sind zu überprüfen
grundleitungen werden mit 2% gefälle verlegt

ws = wandschitz 12.5/25
rl = rolladen
bhel = bauberneigenleistung

Dachtrag zum Bauantrag A2: 44/79
blatt 1

Decke über KG: d = 15 + 5 omnia	Decke über EG: d = 15 + 5 omnia
Kellermauerwerk: d = 36.5 ksv	Geschoßmauerwerk: d = 24 cm
	6 cm Luftschicht + 11,5 cm VMz
	Anker 5 Stck ϕ 3/m²
	Giebel 12 Stck ϕ 3/m²

Fundamente unterschiedlicher Höhe sind unter 30° anzugleichen


Stütze: d/b = 24/25 B 25
☐ BST 420/500 4φ... Bü...
Leichte Trennwände
7,5cm + 11,5cm nachträglich untermauern
g $\leq$ 1,50 kN/m² Wandfläche

☐ Bei Stahlbetondecken:
unter aufgehendem Außenmauerwerk Q 131 oder Restmatten oben
über Querwänden: 0,6 Feld über L/4 nach jeder Seite
Schornsteinwechsel: 2 ϕ 12 BST 420/500 unten
Treppenwechsel: 2 ϕ 12 BST 420/500 unten
Balkonrandeinfassung: 2 ϕ 12 BST 420/500 Bü ϕ 6/17

Ringanker in Leca-U-Schale b/d 24/25
As = As': 1 ϕ 12 BST 420/500 B 15
☐ Bei Dächern mit Zangenlage Giebelanker im Ringbalken verankern
☐ Bei Holzbalkendecken jeden 2. Balken mit dem Ringbalken zugfest verbinden

Alle Wandöffnungsmaße beziehen sich auf das Hintermauerwerk

Planverfasser: Holstein-Haus, Heinz Richter	Bauvorhaben A.Z. 947.013
Holstein-Haus-Straße 2-10, 2081 Bilsen, Tel.: 04106/*5055	Bauherr: ehel. f. kons
Die Bearbeitung ist übertragen an die Holstein-Haus-Zweigstelle:	Bauort: 5401 lehen
Sachbearbeiter: kortus	Ort: (54) koblenz
Unterschrift: [Signature]	Straße: stegemannsstr. 5-7
	Tel.: Vorw. 0261 Ruf-Nr. 15096
	Datum: 12.4.79 geändert: 9.10.79
	Unterschrift Bauherr: [Signature] Ehegatte

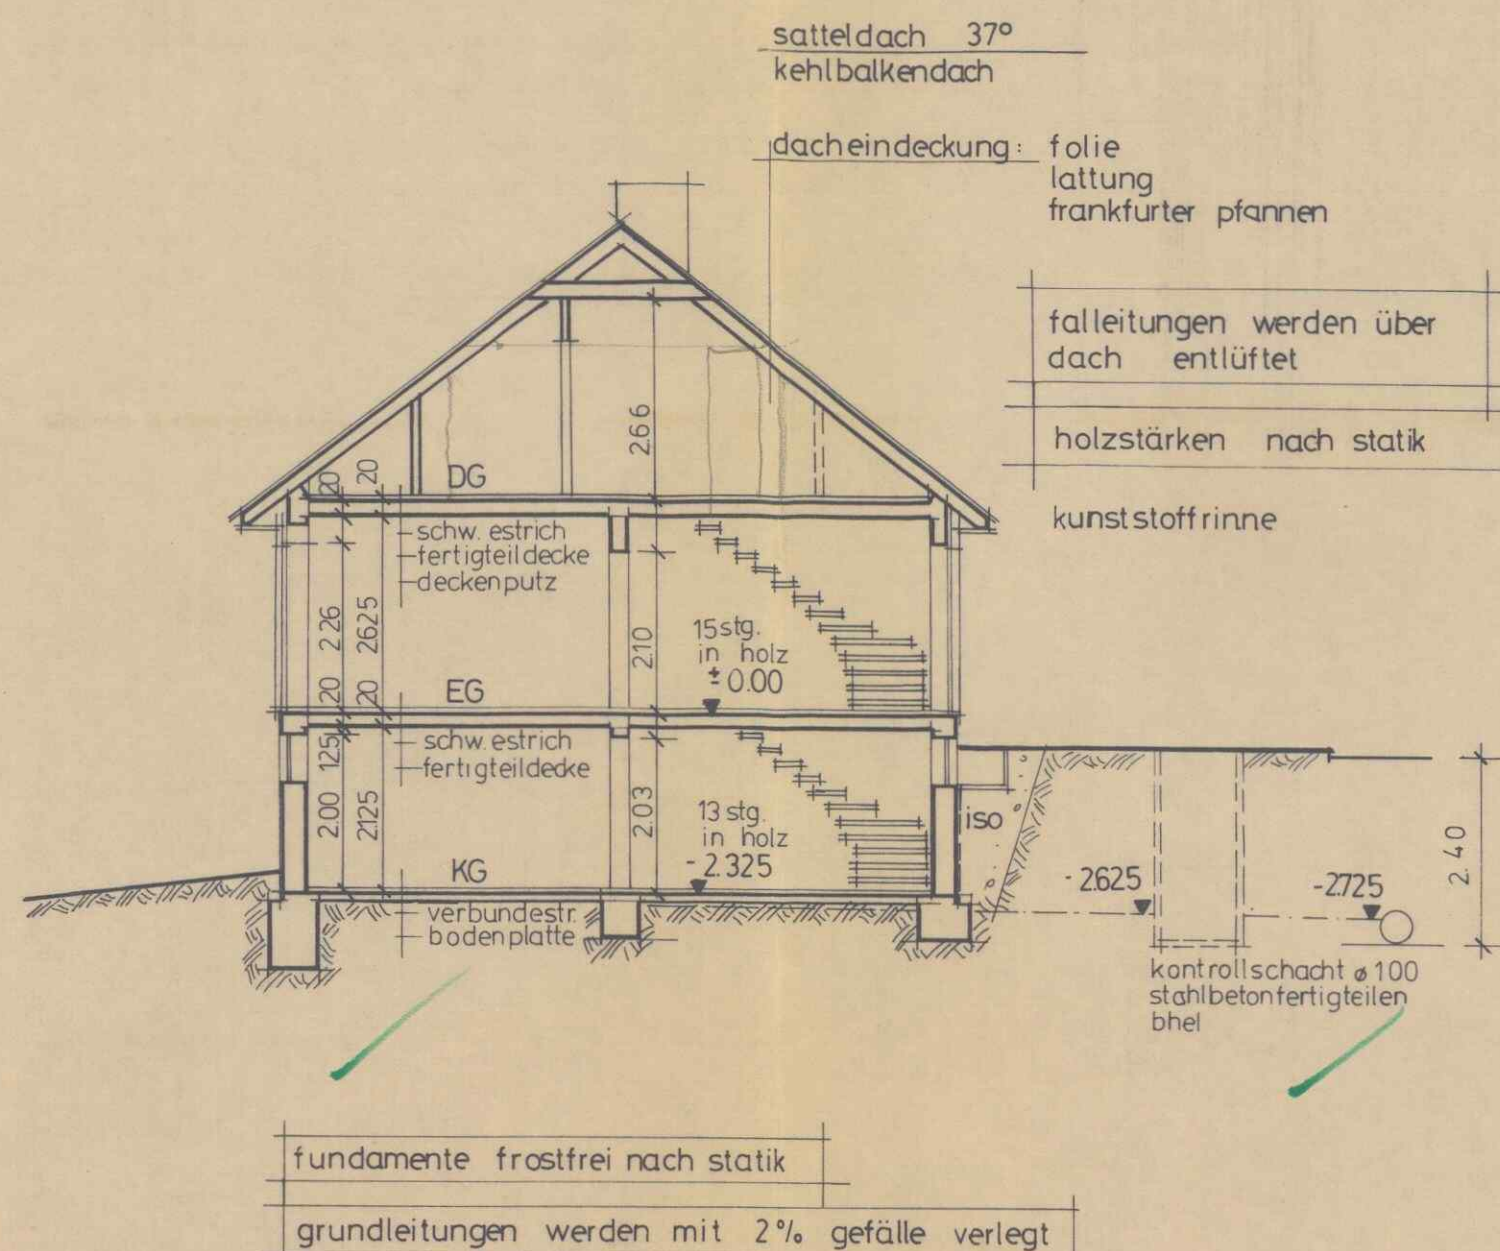

Bauaufsichtlich
geprüft!

Koblenz, den 2.6.1979
Quinn

schnitt 1:100



Decke über KG: d = cm	Decke über EG: d = cm,	Stütze: d/b = 24/25 B 25 ☐ BST 420/500 4φ..... Bü..... Leichte Trennwände 7,5cm + 11,5cm nachträglich untermauern Giebel 12 Stck ø 3 /m ² g ≤ 1,50 kN/m ² Wandfläche
Kellermauerwerk: d = cm	Geschoßmauerwerk: d = cm 6 cm Luftschicht + 11,5 cm VMz Anker 5 Stck ø 3 /m ² Giebel 12 Stck ø 3 /m ²	


Fundamente unterschiedlicher Höhe sind unter 30° anzugleichen

☐ Bei Stahlbetondecken: unter aufgehendem Außenmauerwerk Q 131 oder Restmatten oben über Querwänden: 0,6 Feld über L/4 nach jeder Seite Schoornsteinwechsel: 2 ø 12 BST 420/500 unten Treppenwechsel: 2 ø 12 BST 420/500 unten Balkonrandeinfassung: 2 ø 12 BST 420/500 Bü ø 6/17	Ringanker in Leca-U-Schale b/d 24/25 As = As': 1 ø 12 BST 420/500 B 15 ☐ Bei Dächern mit Zangenlage Giebelanker im Ringbalken verankern ☐ Bei Holzbalkendecken jeden 2. Balken mit dem Ring- balken zugfest verbinden
---	--



Alle Wandöffnungsmaße beziehen sich auf das Hintermauerwerk

Planverfasser: Holstein-Haus, Heinz Richter Holstein-Haus-Straße 2-10, 2081 Bilsen, Tel.: 04106/*5055	Bauvorhaben A.Z. 947.013
Die Bearbeitung ist übertragen an die Holstein-Haus-Zweigstelle:	Bauherr: ehel. f. kons
Sachbearbeiter: kortus	Ort: (54) koblenz
Unterschrift: <i>kap</i>	Bauort: lehm
	Straße: stegemannsstr. 5-7
	Tel.: Vorw. 0261 Ruf-Nr. 15 096
	Datum: 12.4.79 geändert:
	Unterschrift Bauherr <i>Fr. Marx</i> Ehegatte

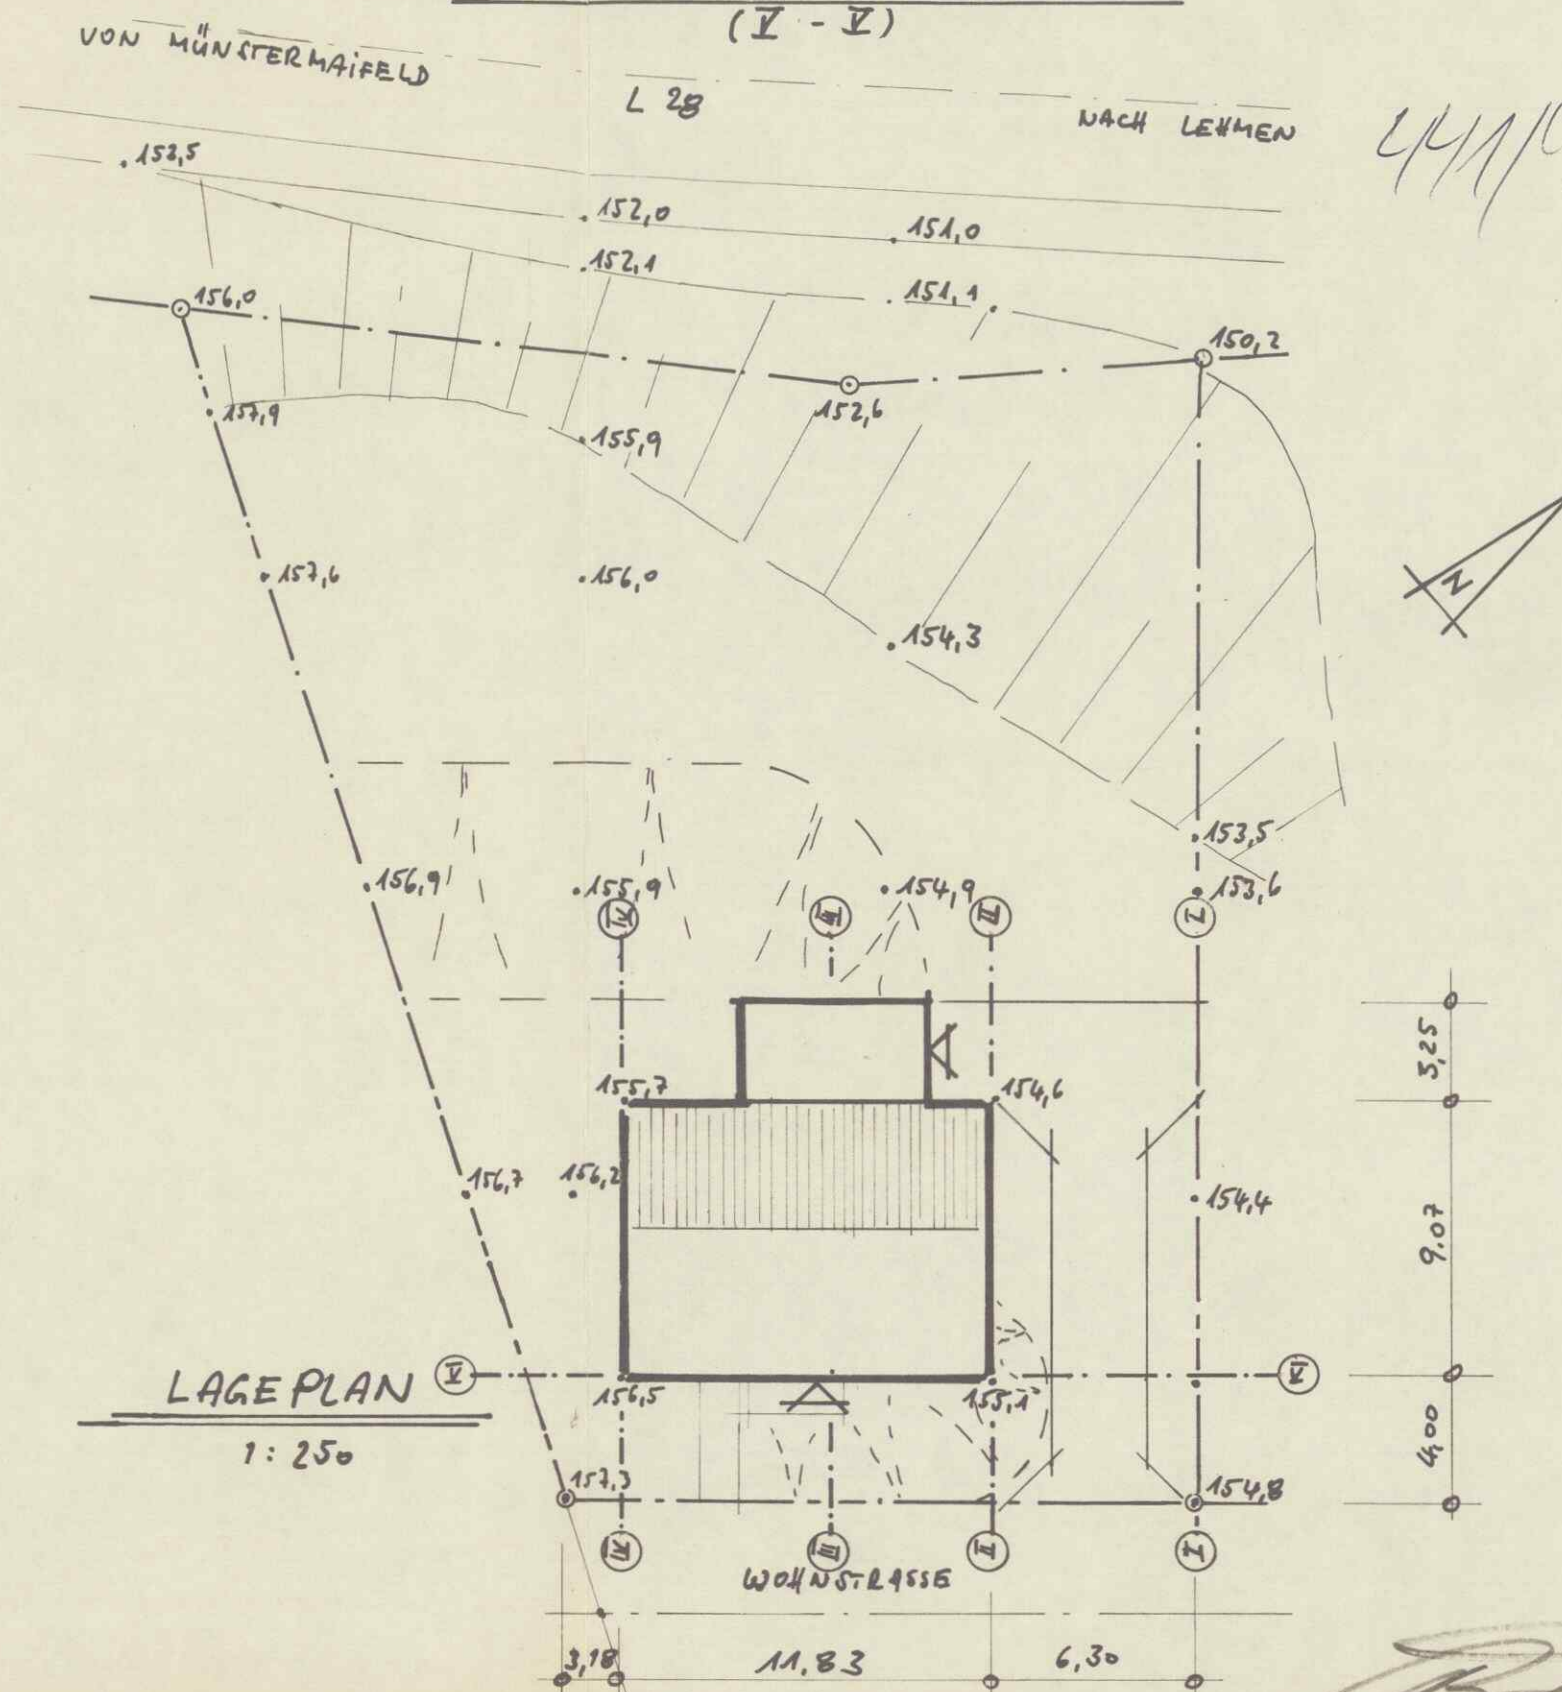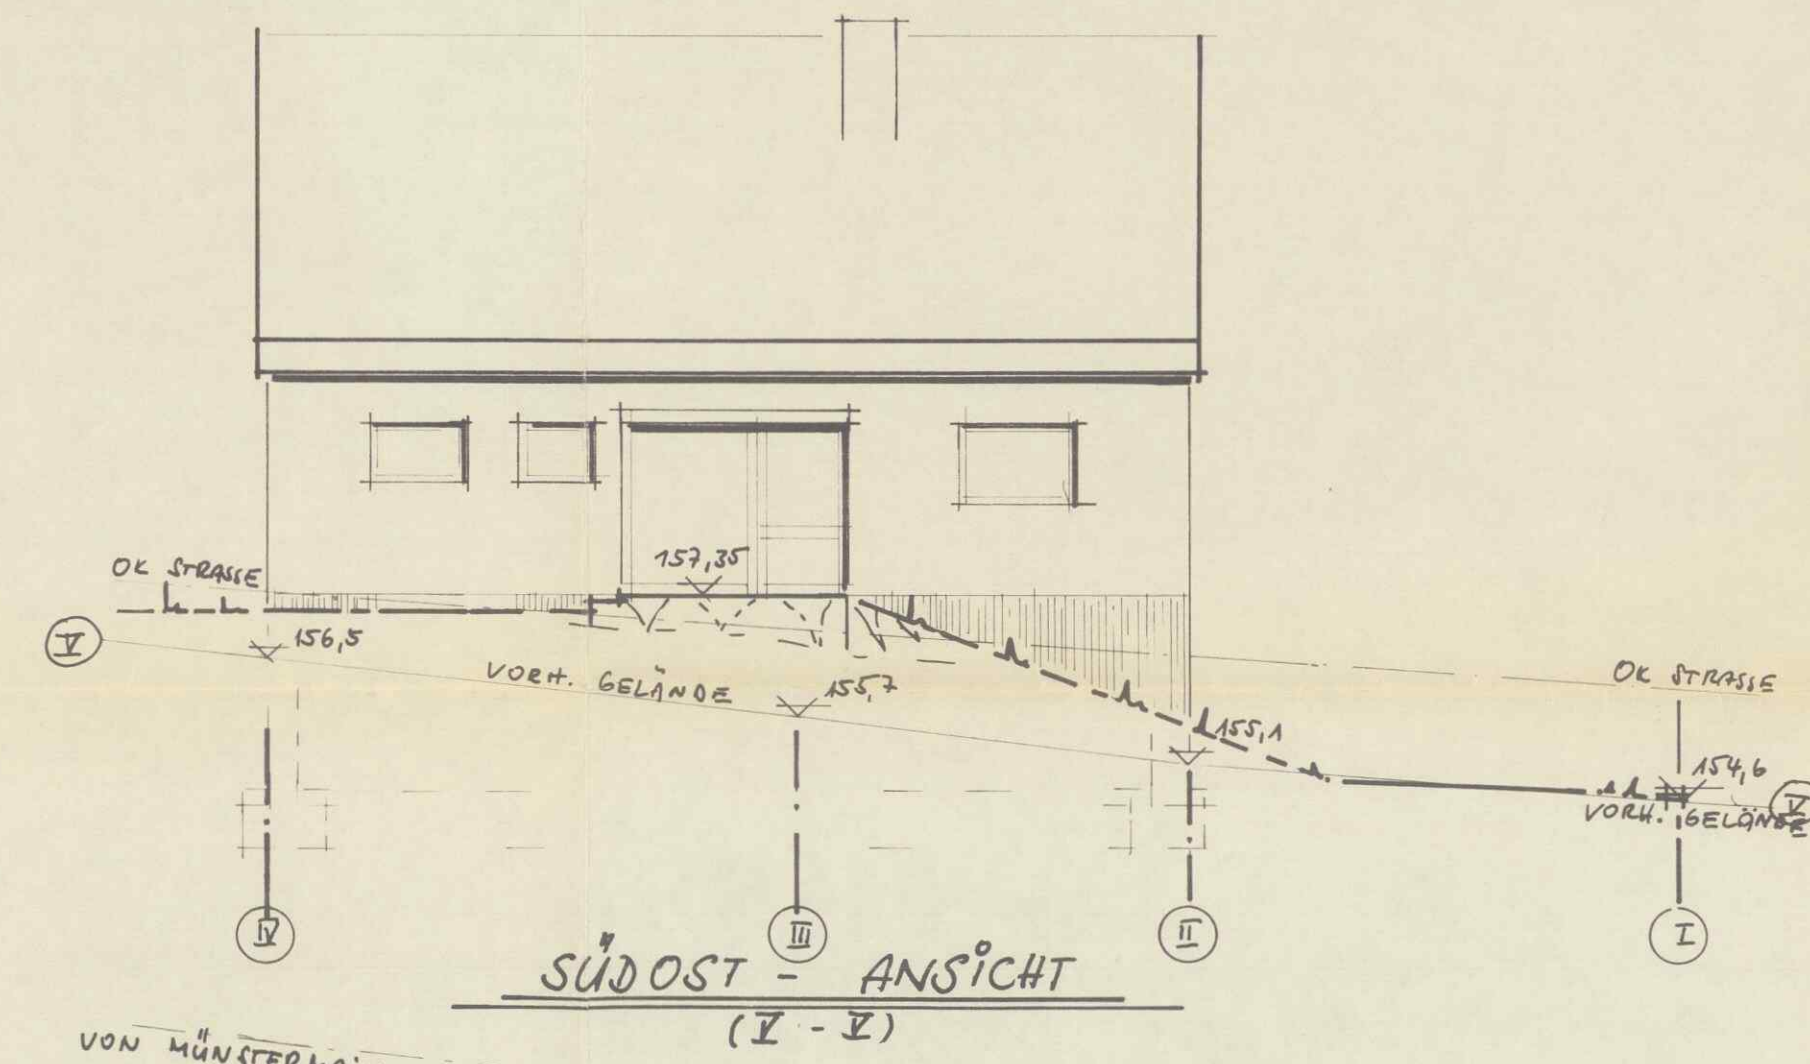

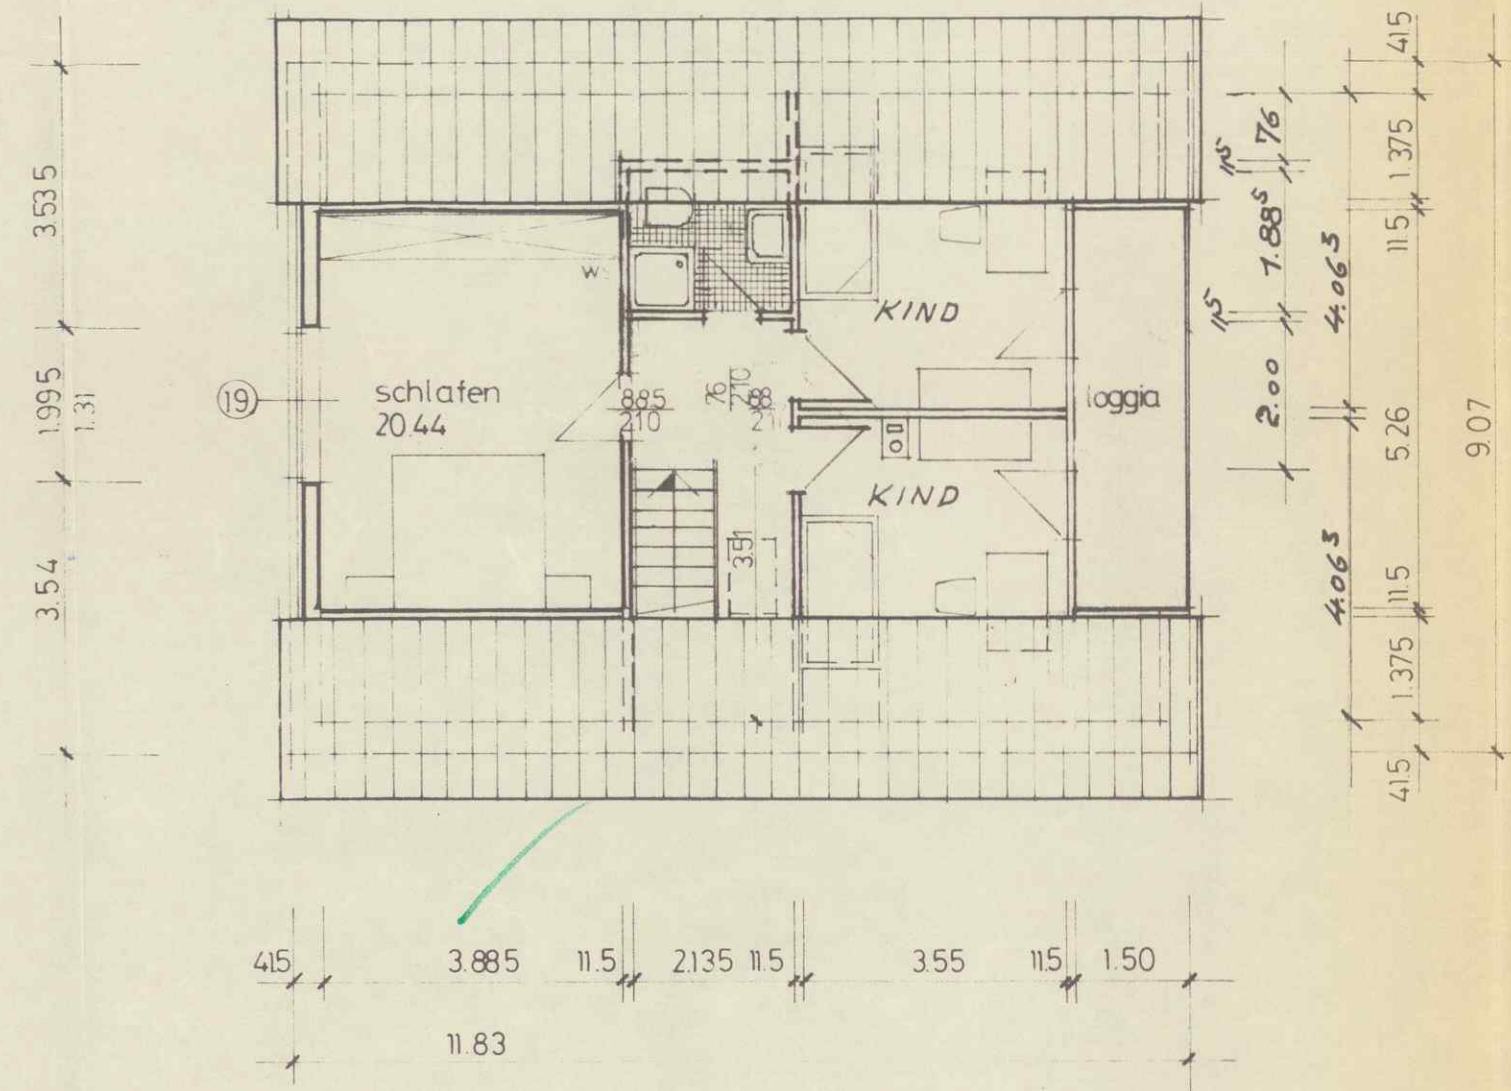


dachgeschoss

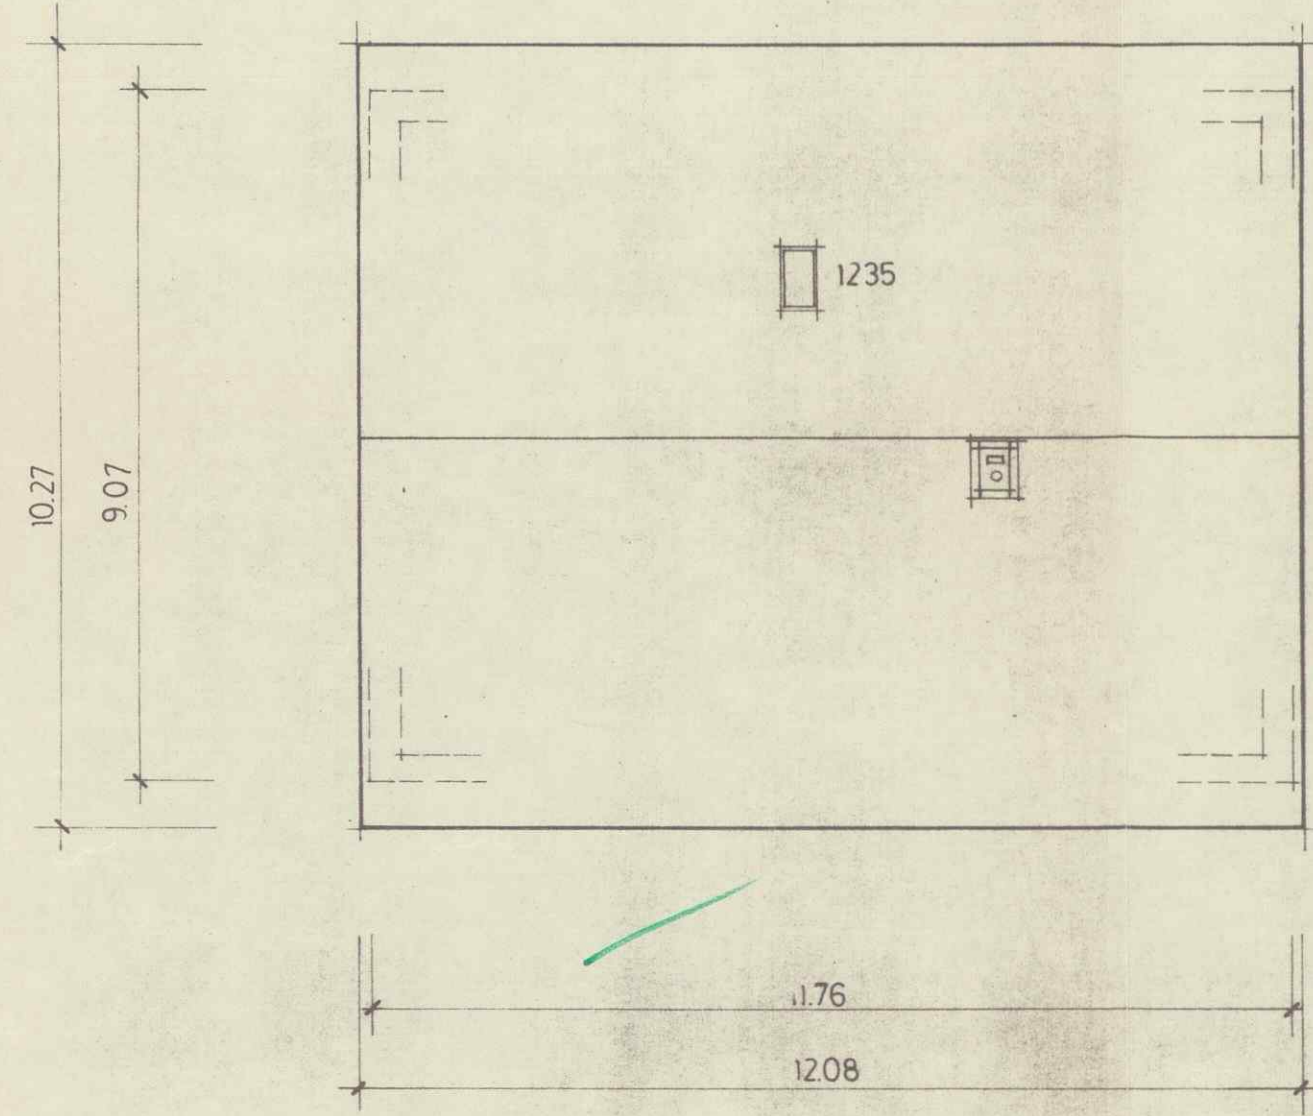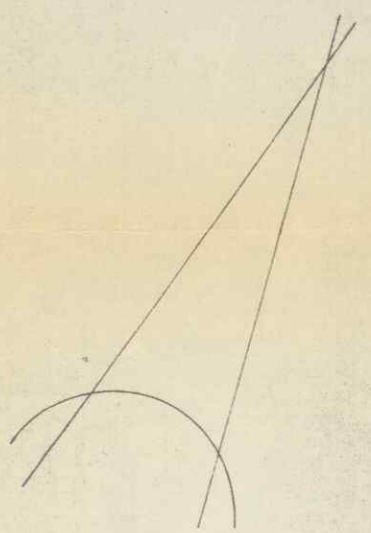


dachdraufsicht

Bauaufsichtlich
geprüft!
Koblenz, den 18.3.1980
Guin

Ingenieurbüro für Hochbau Ing. grad. Fritz Behlke	
Bauherr:	Ehl. Friedhelm Kons Horchheimer Höhe 54 Koblenz
Bauvorhaben:	Dachgeschoss Nachtrag
Beuteil:	
Koblenz-Kesselheim	03.03.1980
Der Bauherr:	Der Architekt Ing.-büro für Hochbau Ing. grad. Fritz Behlke
Friedhelm Kons	<i>[Signature]</i>

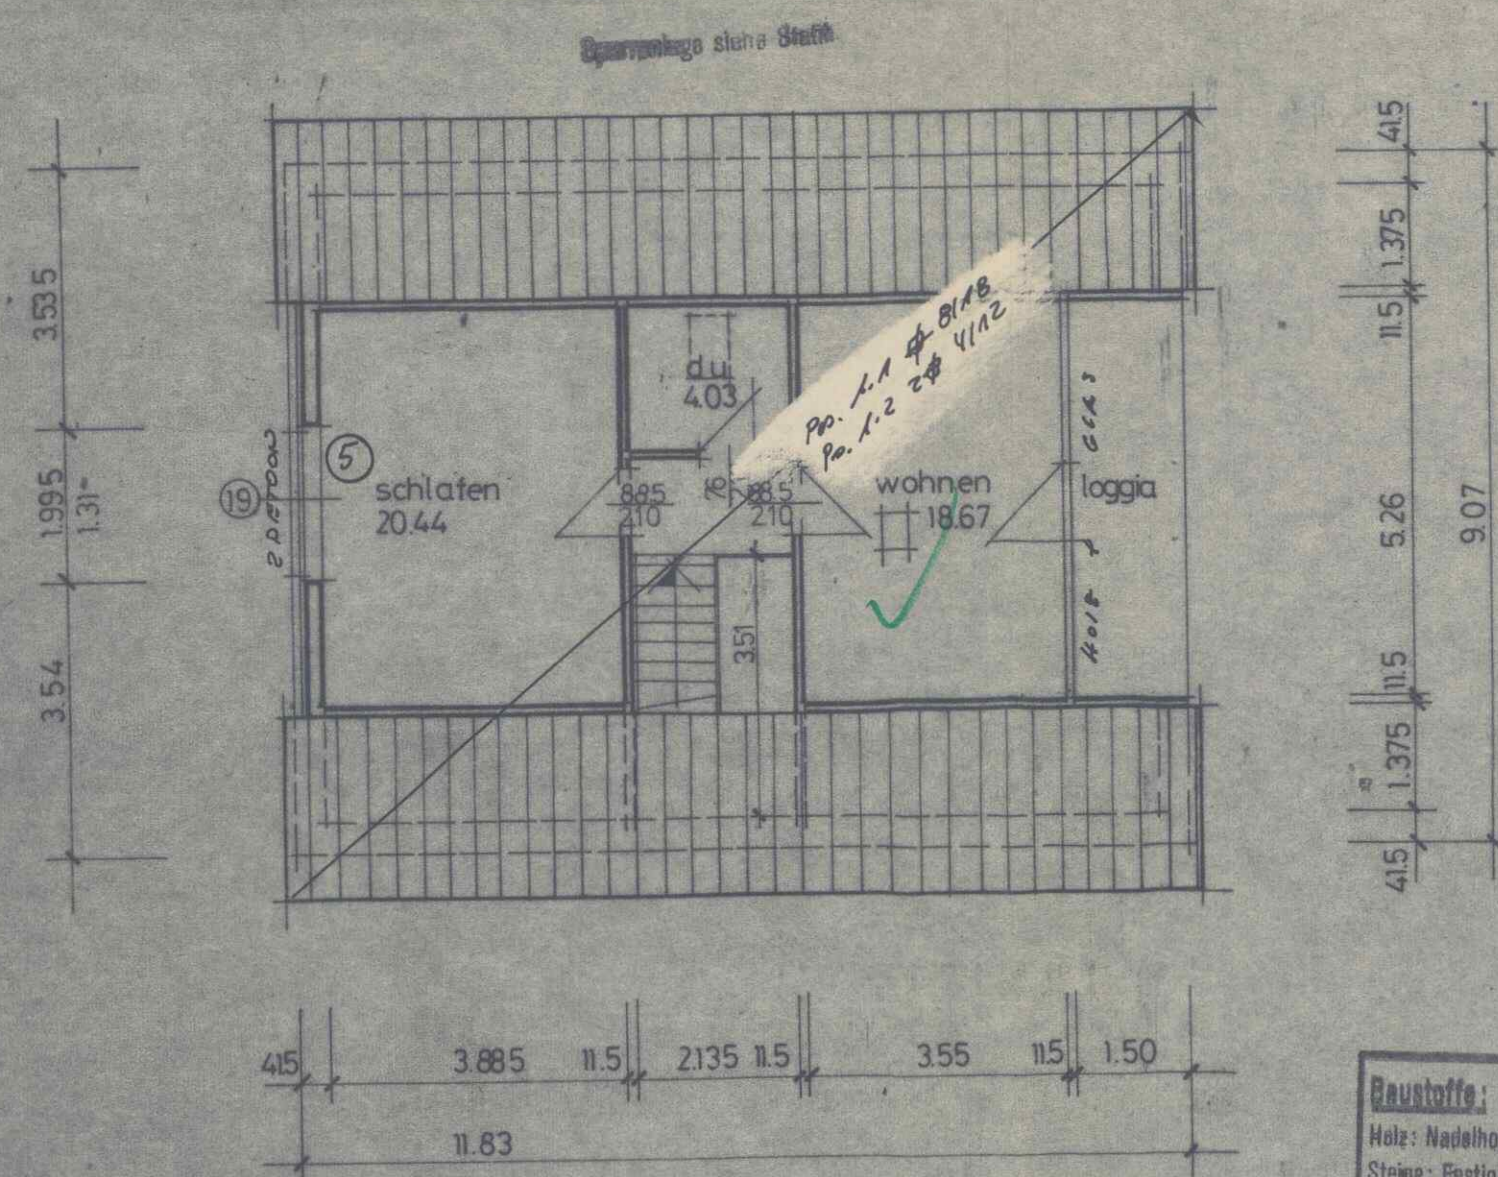

dachgeschoss

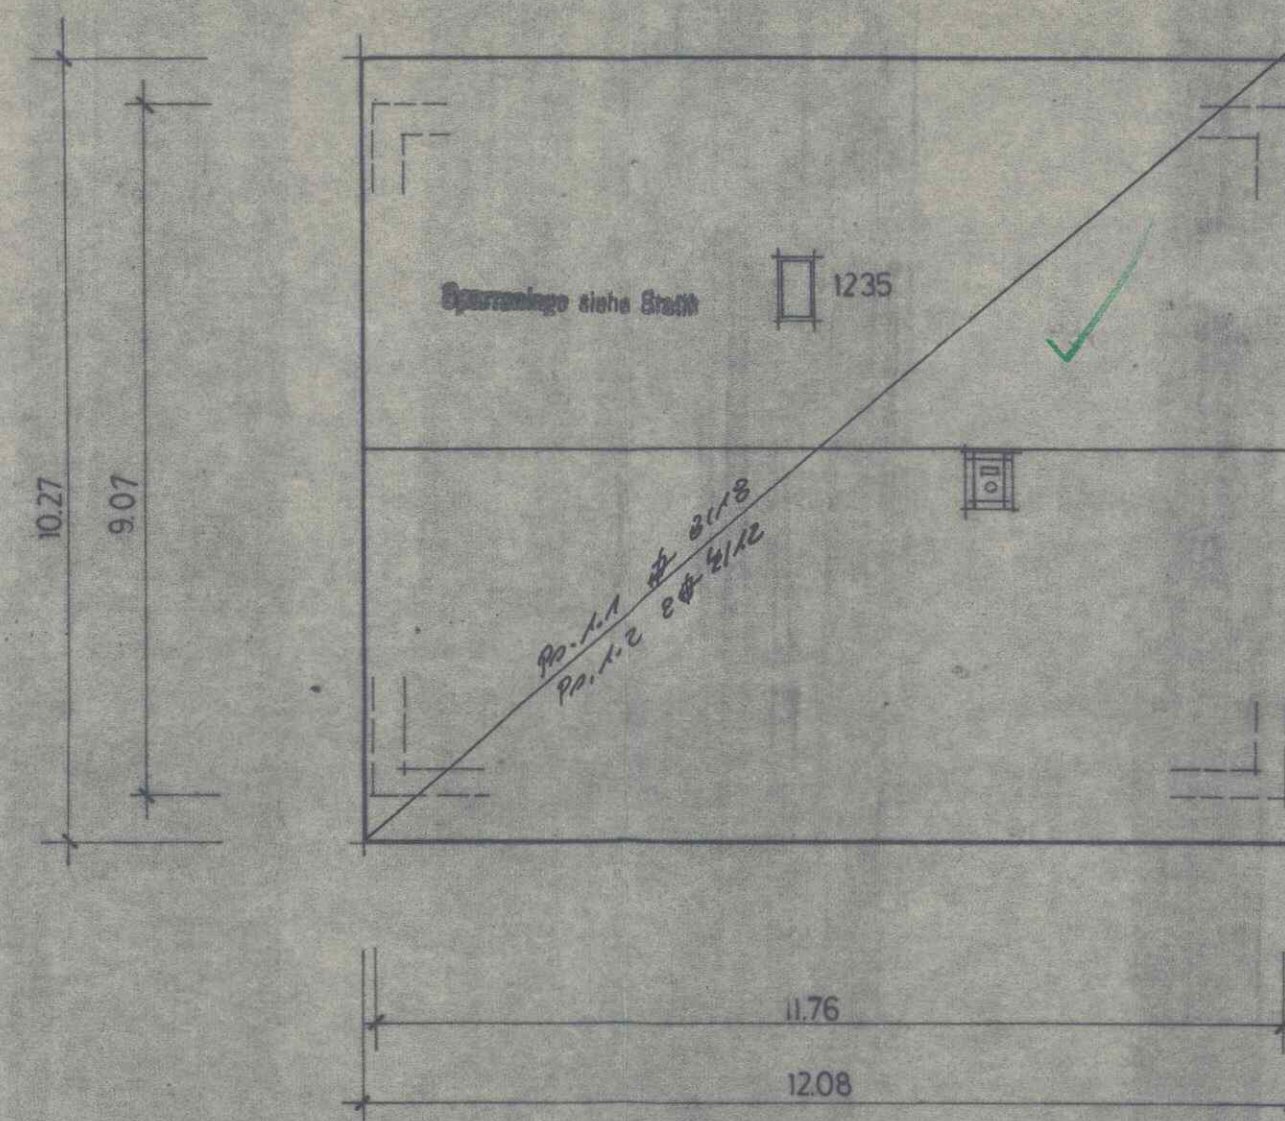

dachdraufsicht

Baustoffe:

Holz: Nadelholz Güteklasse II
 Steine: Festigkeitsgruppe 75/150/250
 Mörtel: Mörtelgruppe II + III
 Beton: B 15 / B 25
 Betonstahl: BST 222/340-420/500-500/560
 Formstahl: ST 37-2
 Leichtwände $g \leq 1,5 \text{ KN/m}^2 \text{ WFL}$

Decke über KG: d =	Decke über EG: d =	Stütze: d/b = 24/25 B 25
Kellermauerwerk: d =	Geschoßmauerwerk: d =	unter aufgehendem Außenmauerwerk Q 131 oder Restmatten oben
	6 cm Luftschicht + 11,5 cm VMZ Anker 5 Stk $\phi 3 \text{ /m}^2$	über Querwänden: 0,6 Feld über L/4 nach jeder Seite
	Giebel 12 Stk $\phi 3 \text{ /m}^2$	Schornsteinwechsel: 2 ϕ 12 BST 420/500 unten
		Treppenwechsel: 2 ϕ 12 BST 420/500 unten
		Balkonrandeinfassung: 2 ϕ 12 BST 420/500 Bu 4.6/17

Fundamente unterschiedlicher Höhe sind unter 30° anzugleichen

Bei Stahlbetondecken:

unter aufgehendem Außenmauerwerk Q 131 oder Restmatten oben

über Querwänden: 0,6 Feld über L/4 nach jeder Seite

Schornsteinwechsel: 2 ϕ 12 BST 420/500 unten

Treppenwechsel: 2 ϕ 12 BST 420/500 unten

Balkonrandeinfassung: 2 ϕ 12 BST 420/500 Bu 4.6/17

Ringanker in Leca-U-Schale b/d 24/25

As = As': 1 ϕ 12 BST 420/500 B 15





Bei Dächern mit Zangenlage Giebelanker im Ringbalken verankern

Bei Holzbalkendecken jeden 2. Balken mit dem Ringbalken zugfest verbinden

Planverfasser: Holstein-Haus, Heinz Richter	Bauvorhaben A.Z. 947.013
Holstein-Haus-Straße 2-10, 2081 Bilsen, Tel.: 04106/5095	Bauherr: ehel. f. kons
Die Bearbeitung ist übertragen an die Holstein-Haus-Zweigstelle:	Bauort: 5401 lehm
Sachbearbeiter: kortus	Straße: stegemannsstr. 5-7
Ort: (54) koblenz	Tel.: Vorw. 0261 Ruf-Nr. 15096
Unterschrift: [Signature]	Datum: 12.4.79 geändert:
	Unterschrift Bauherr: Ehagatte

HOLSTEIN-HAUS
 Holstein-Haus
 2081 Bilsen
 Telefon: 04106/5095

blatt 2

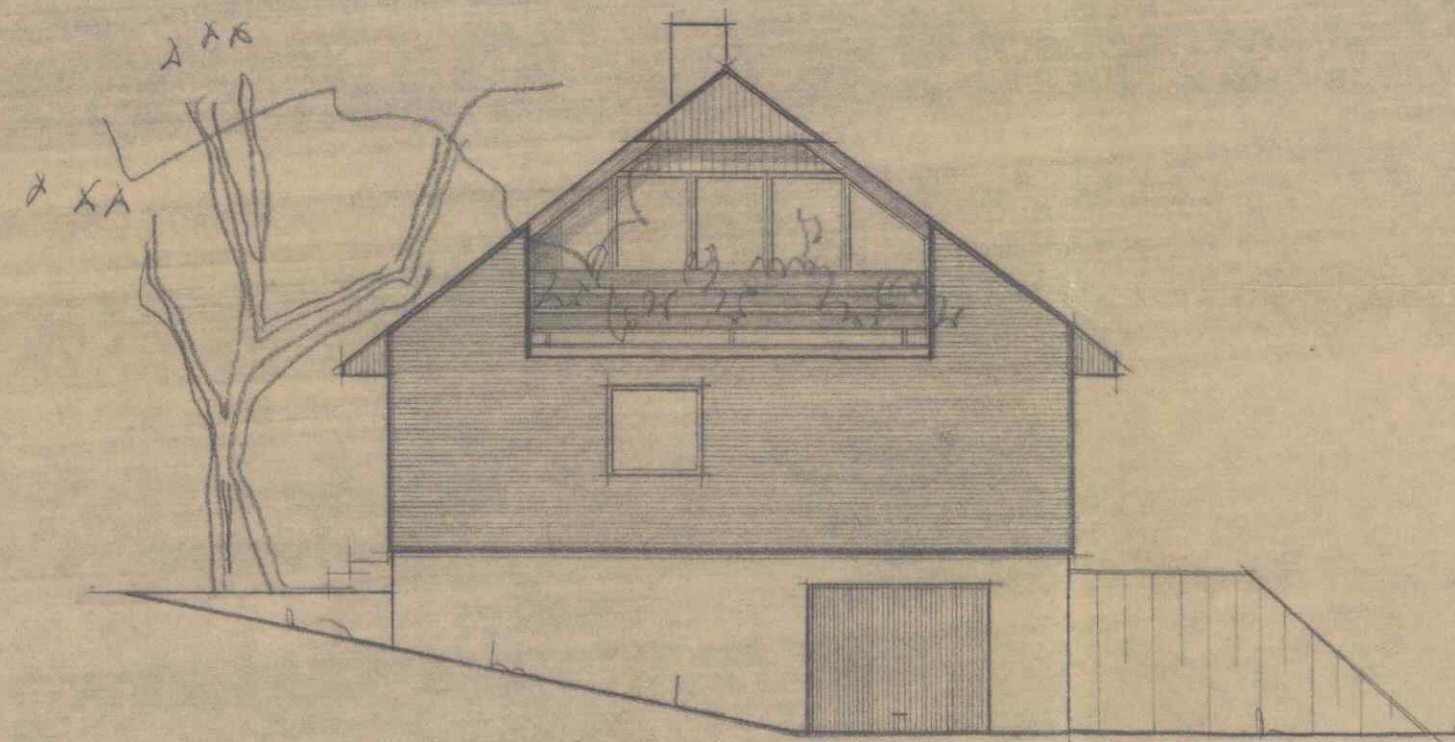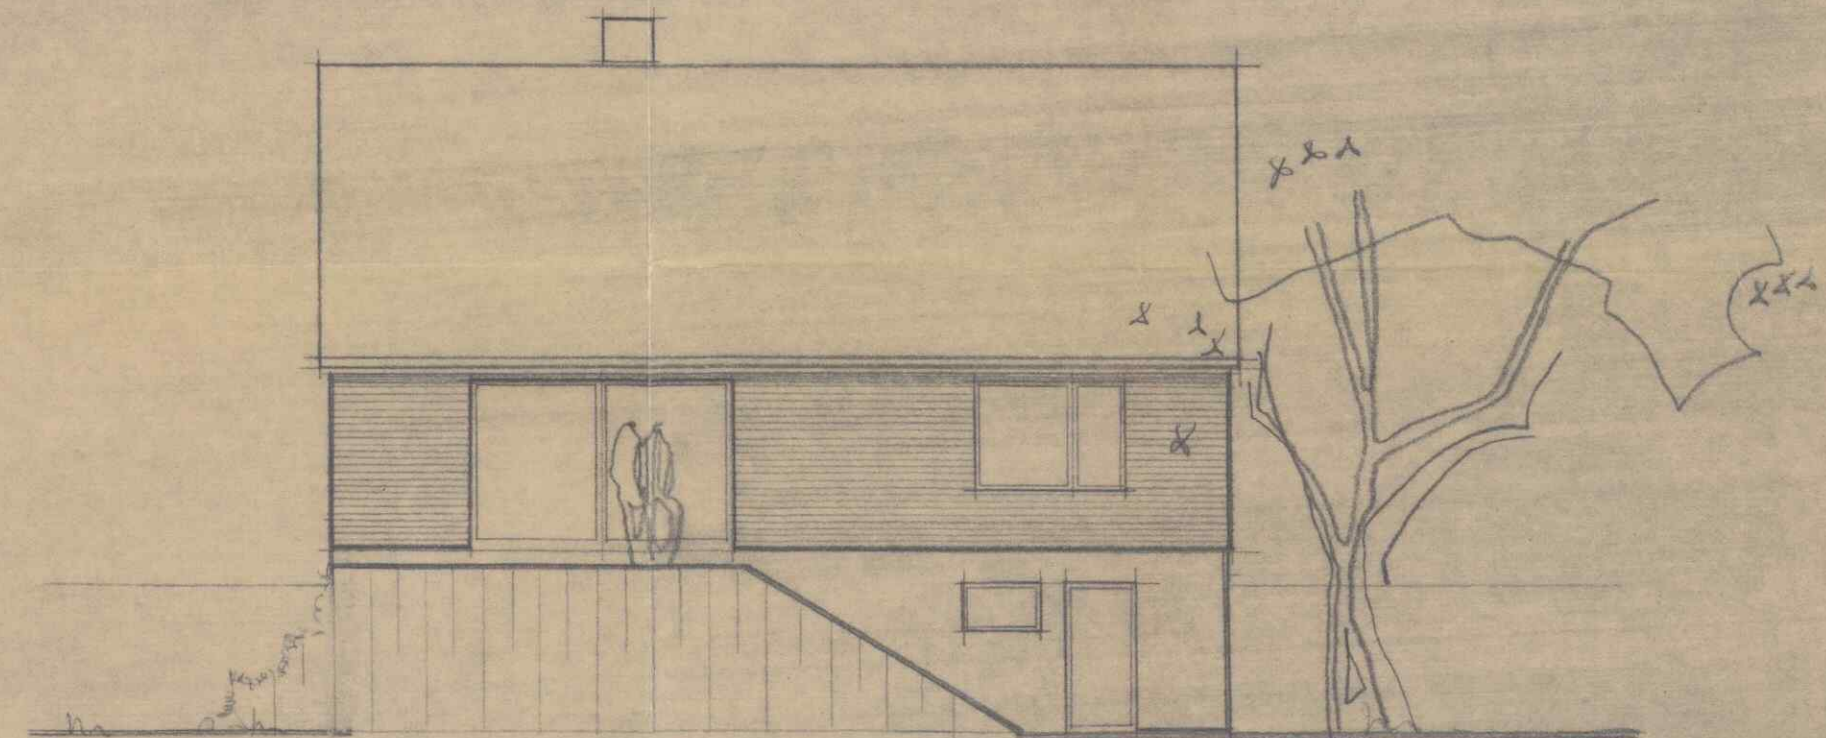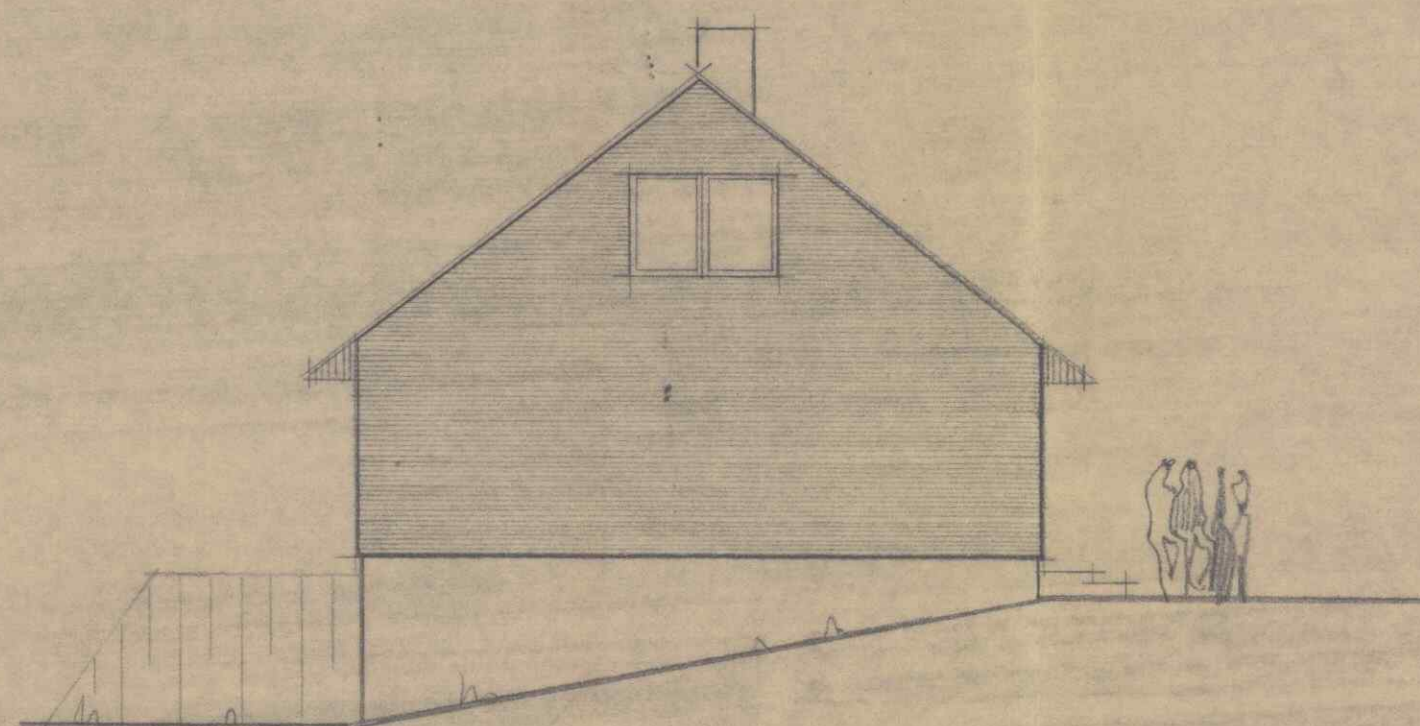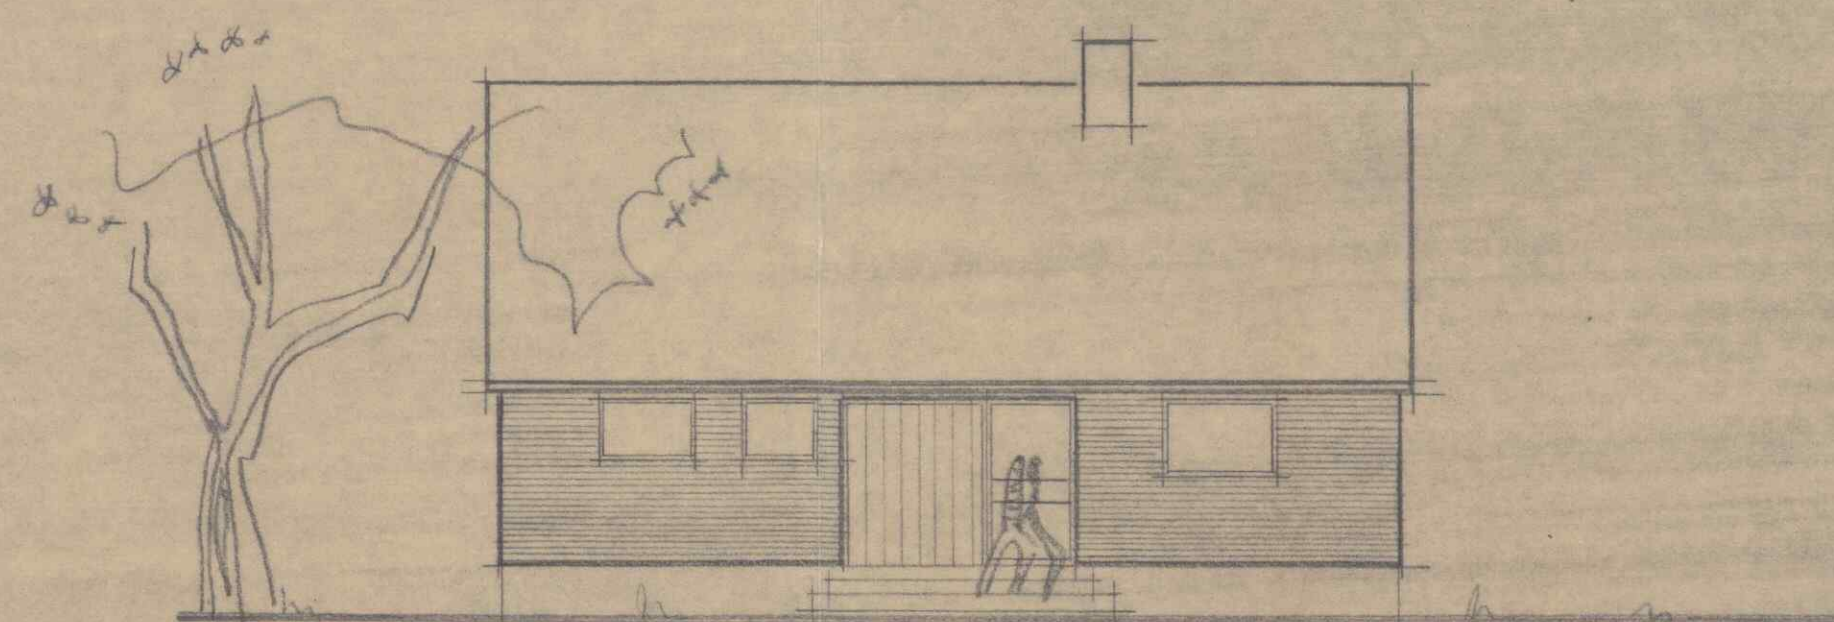rechter nachbargartenansichtlinker nachbarstrassenansichtBauaufsichtlich
geprüft!Koblenz, den 7.6.1979*g. l. m.*

Decke über KG: d =	Decke über EG: d =
Kellermauerwerk: d =	Geschoßmauerwerk: d =

Fundamente unterschiedlicher Höhe sind unter 30° anzugleichen



Stütze: d/b = 24/25 B 25
☐ BST 420/500 4φ... Bü...
 leichte Trennwände
 7,5cm + 11,5cm nachträglich
 untermauern
 Giebel 12 Stk ϕ 3 / m²
 g < 1,50 kN/m² Wandfläche

☐ Bei Stahlbetondecken:
 unter aufgehendem Außenmauerwerk Q 131 oder Restmatten oben
 über Querwänden:
 0,6 Feld über L/4 nach jeder Seite
 Schornsteinwechsel: 2 ϕ 12 BST 420/500 unten
 Treppenwechsel: 2 ϕ 12 BST 420/500 unten
 Balkenrandeinfassung: 2 ϕ 12 BST 420/500 Bü ϕ 6/17

Ringanker in Leca-U-Schale b/d 24/25
 As = As': 1 ϕ 12 BST 420/500 B 15
☐ Bei Dächern mit Zangenlage Giebelanker im Ringbalken
 verankern
☐ Bei Holzbalkendecken jeden 2. Balken mit dem Ring-
 balken zugfest verbinden

Alle Wandöffnungsmaße beziehen sich auf das Hintermauerwerk

Planverfasser: Holstein-Haus, Heinz Richter Holstein-Haus-Straße 2-10, 2081 Bilsen, Tel.: 04106/*5055	Bauvorhaben A.Z. 947.013
Die Bearbeitung ist übertragen an die Holstein-Haus-Zweigstelle:	Bauherr: ehel. f. kons
Sachbearbeiter: kortus	Ort: (54) koblenz
Unterschrift: <i>Kortus</i>	Straße: stegemannsstr. 5-7
	Tel.: Vorw. 0261 Ruf-Nr. 15096
	Datum: 12.4.79 geändert:
	Unterschrift Bauherr: <i>Fr. Huns</i> Ehegatte

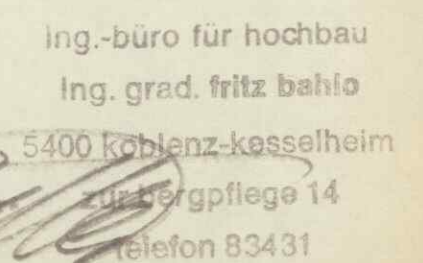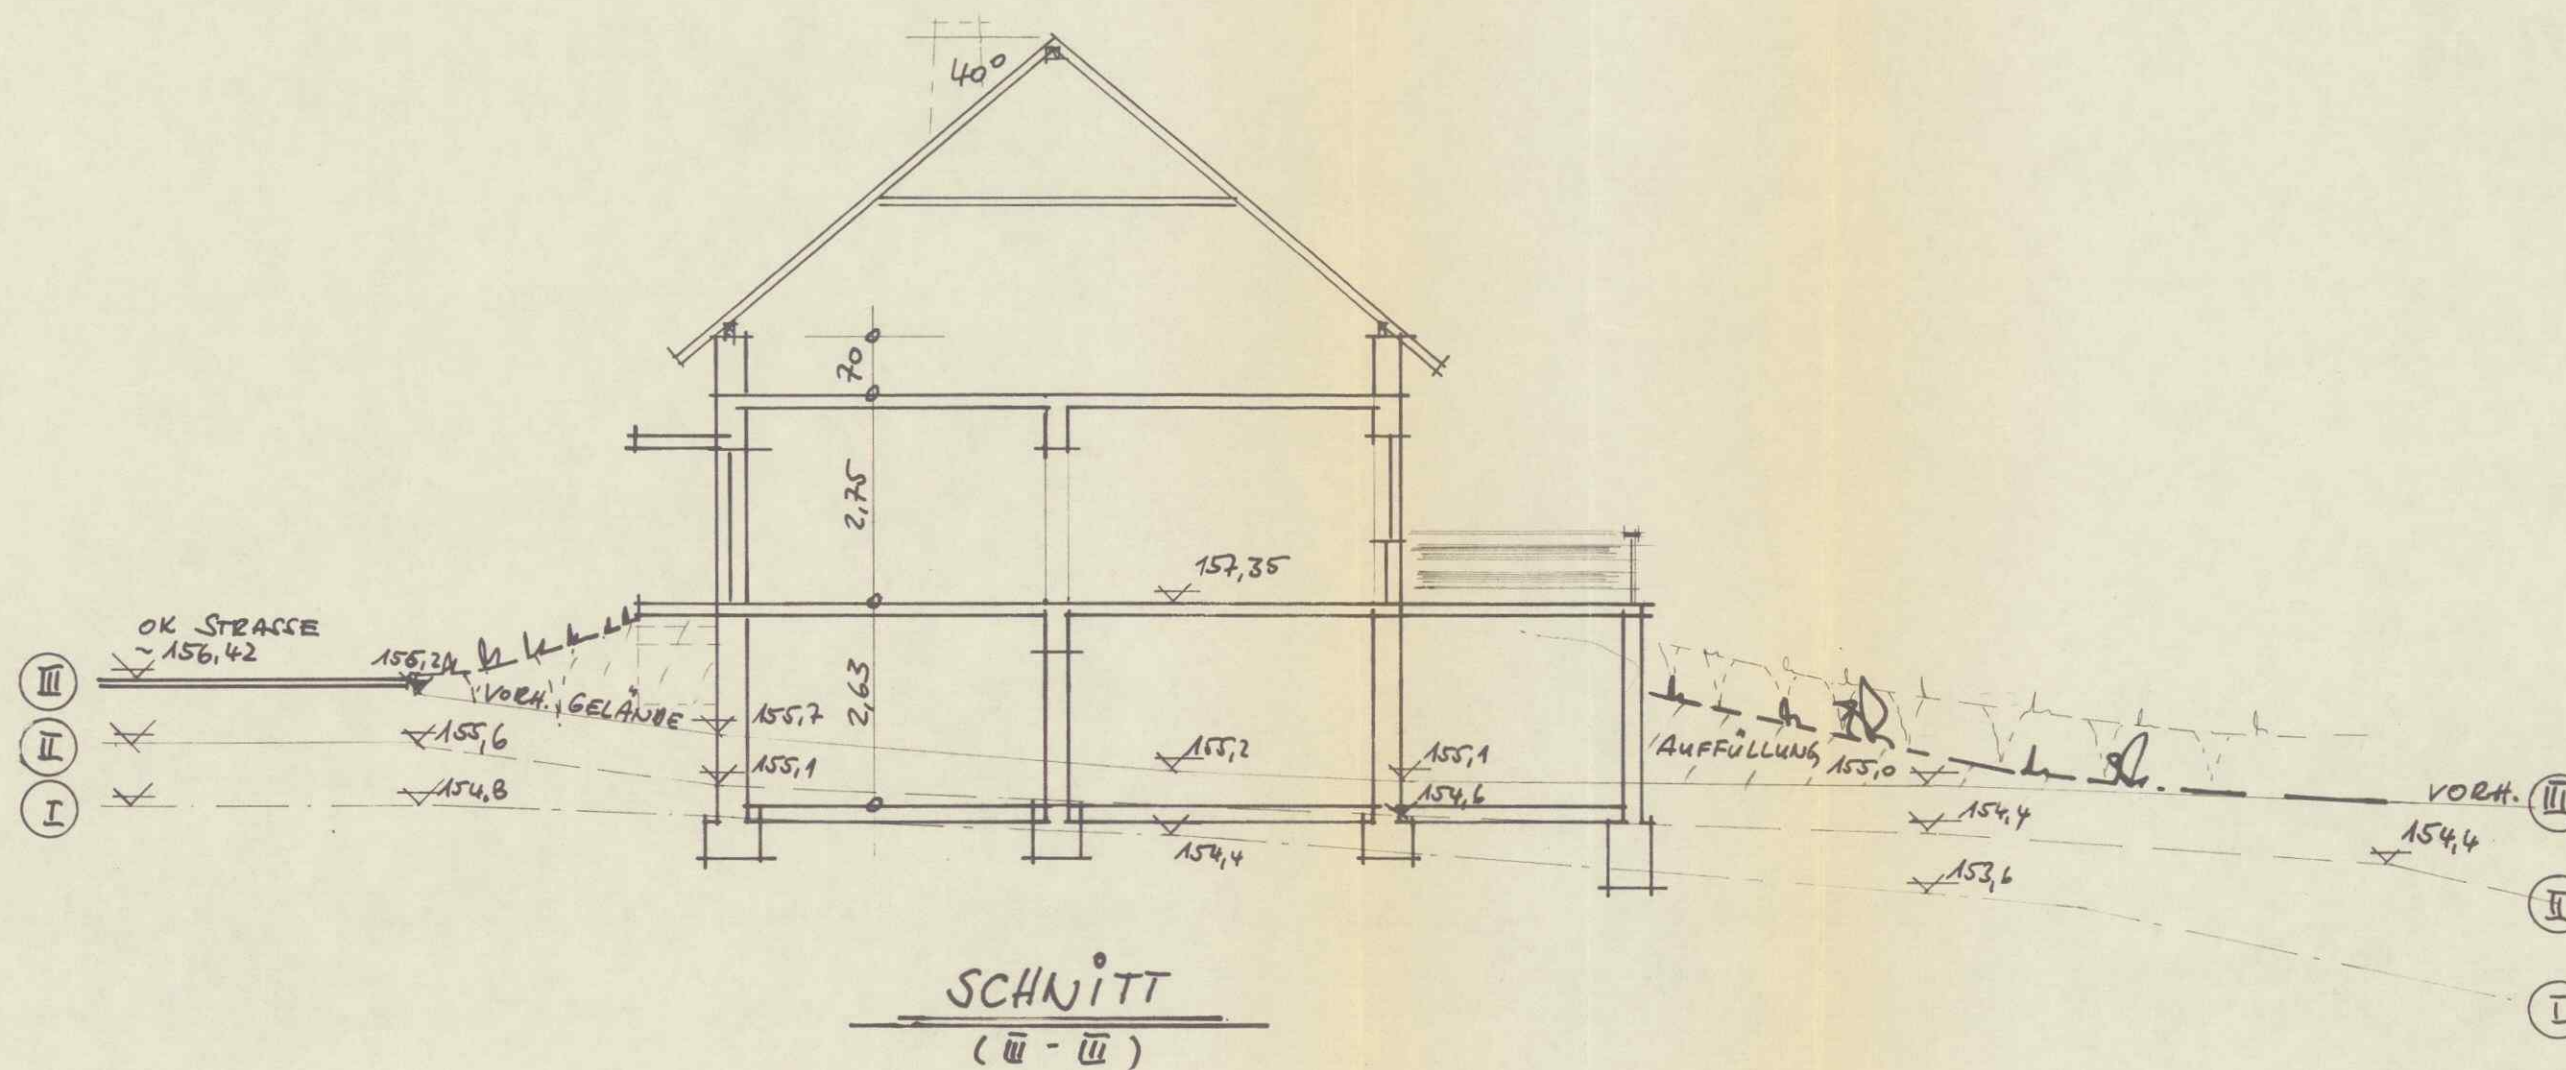

441/29

Auszug aus der noch nicht rechtskräftigen Vermessungskarte


Baulandumlegung : Am Bergweg

Gemarkung : L e h m e n

Ungef. Maßstab : 1:1000

Unbeglaubigt

L 82

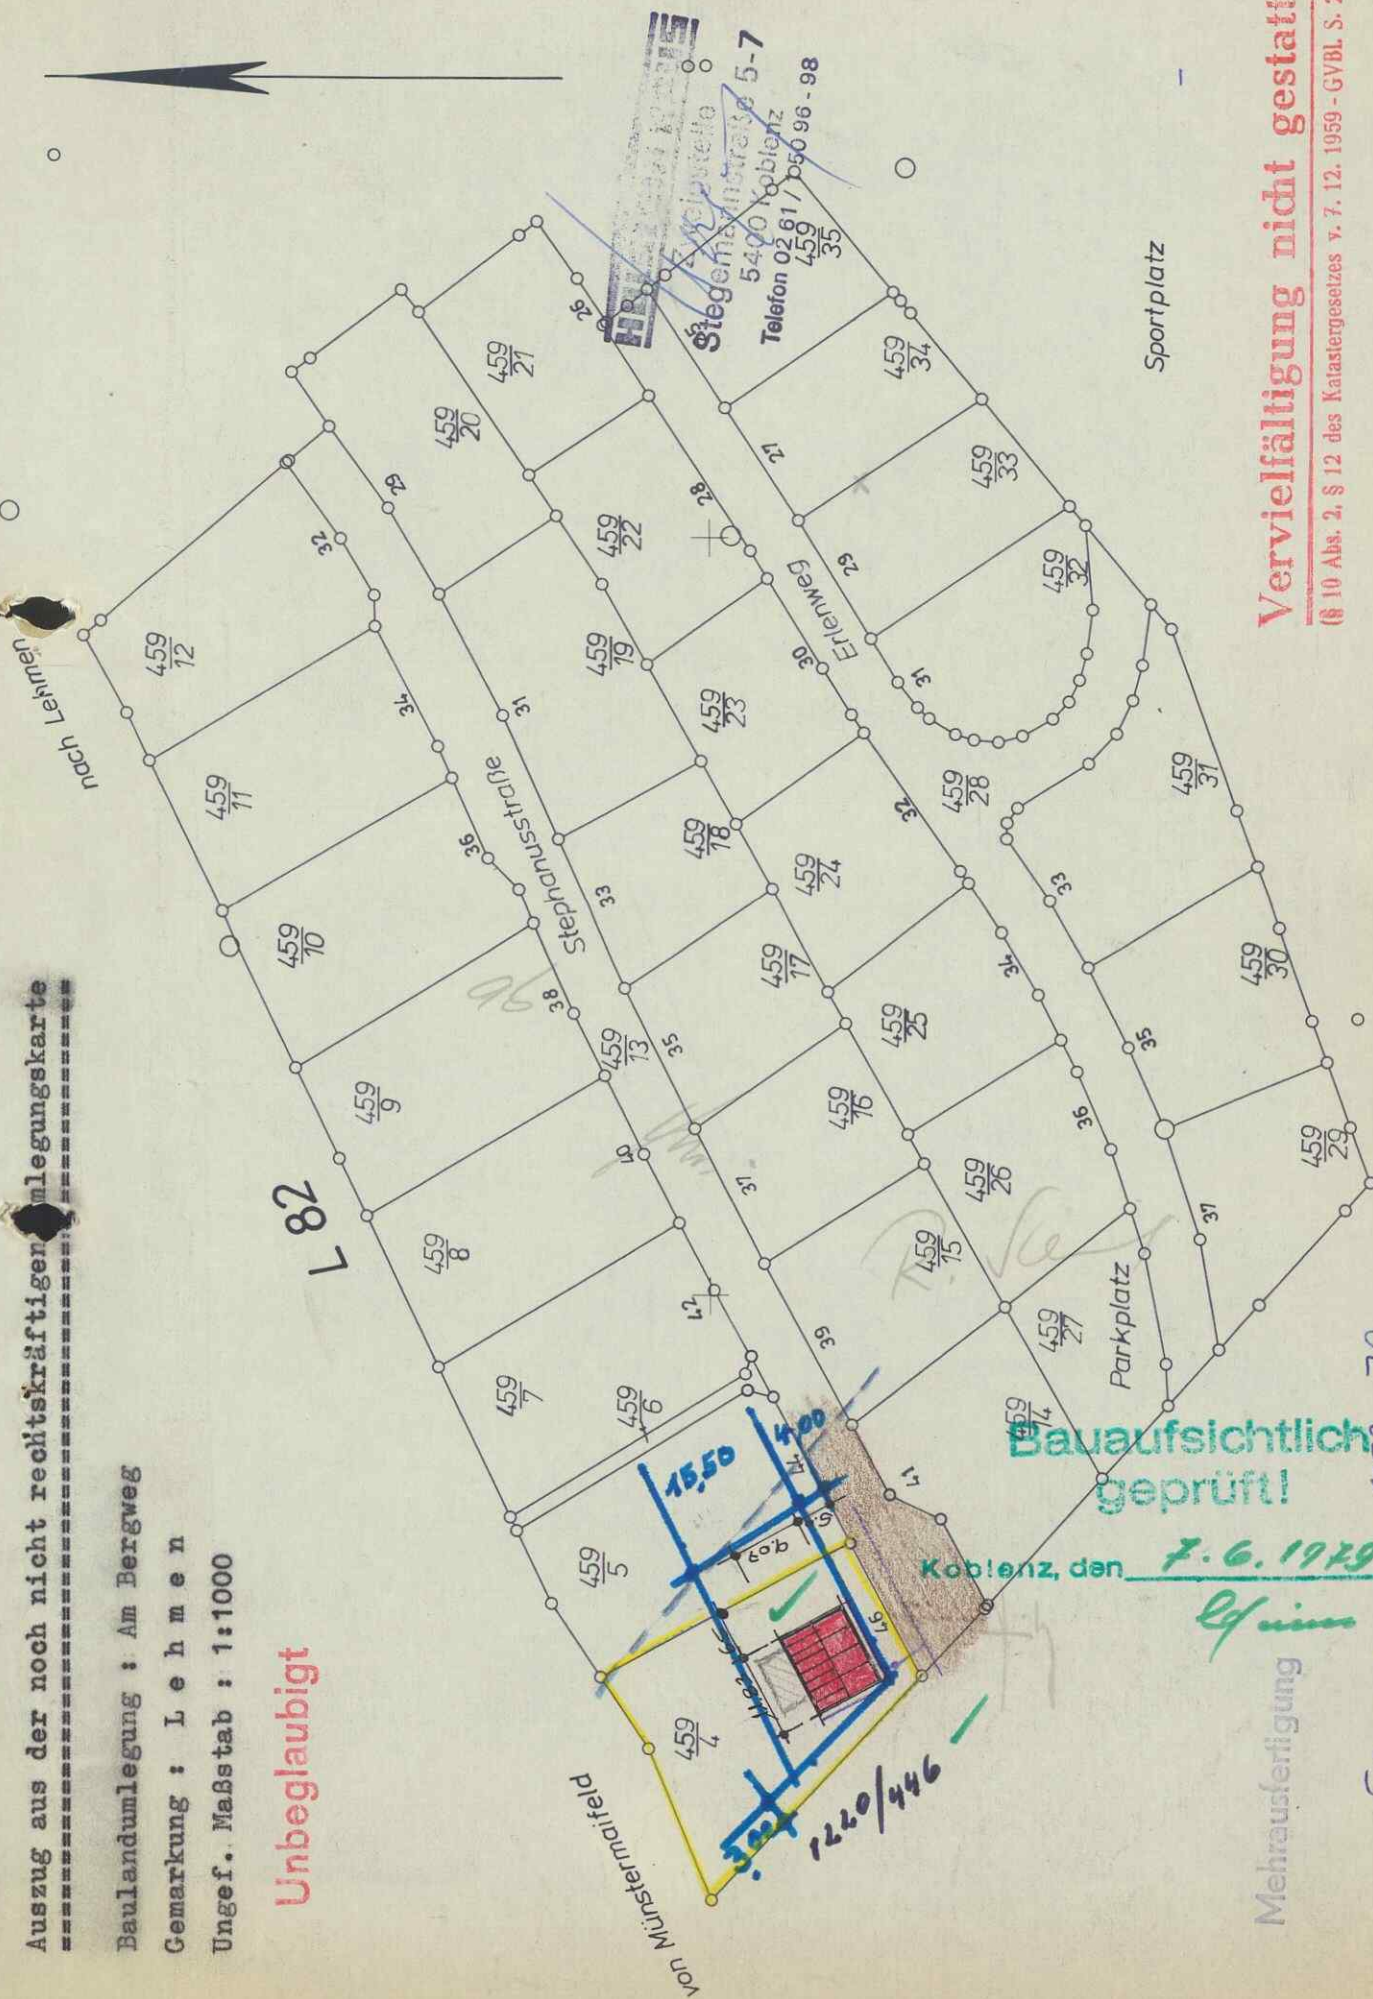

Mehrauserfertigung



Bauaufsichtlich
geprüft!


Koblenz, den 7. 6. 1929

Gebühren 5,- DM Geb.-B. Nr.: B 1157 / 79

E. 1216

Vervielfältigung nicht gestattet
(§ 10 Abs. 2, § 12 des Katastergesetzes v. 7. 12. 1959 - GVBl. S. 243-)

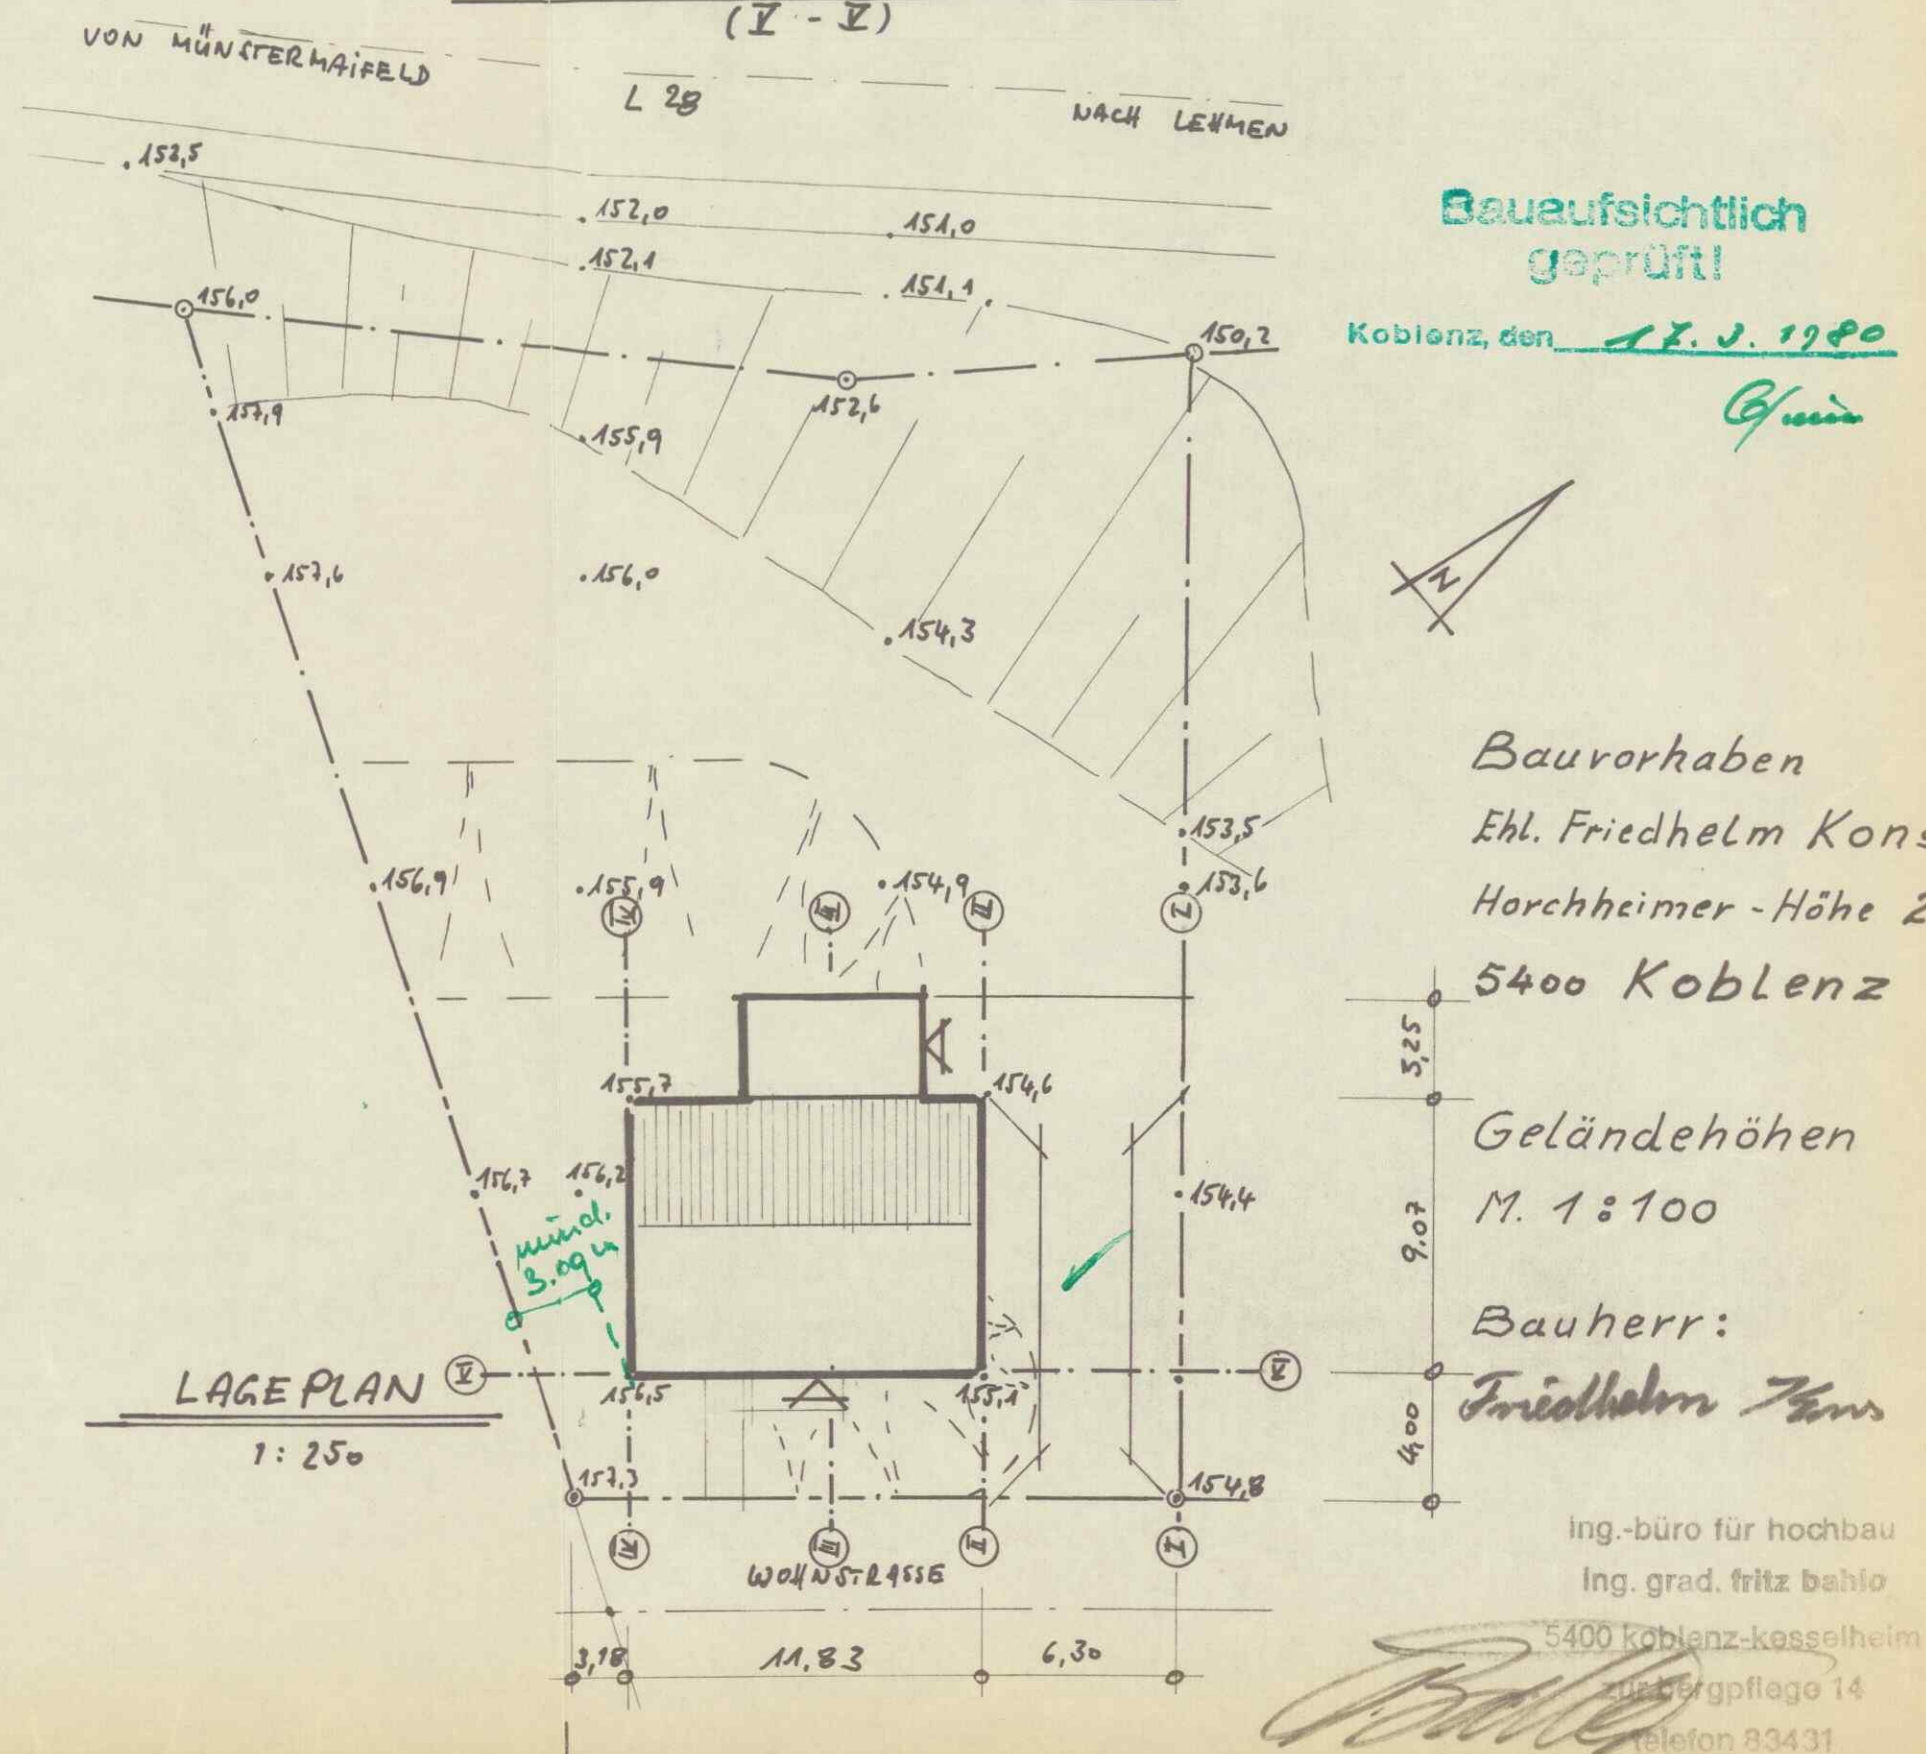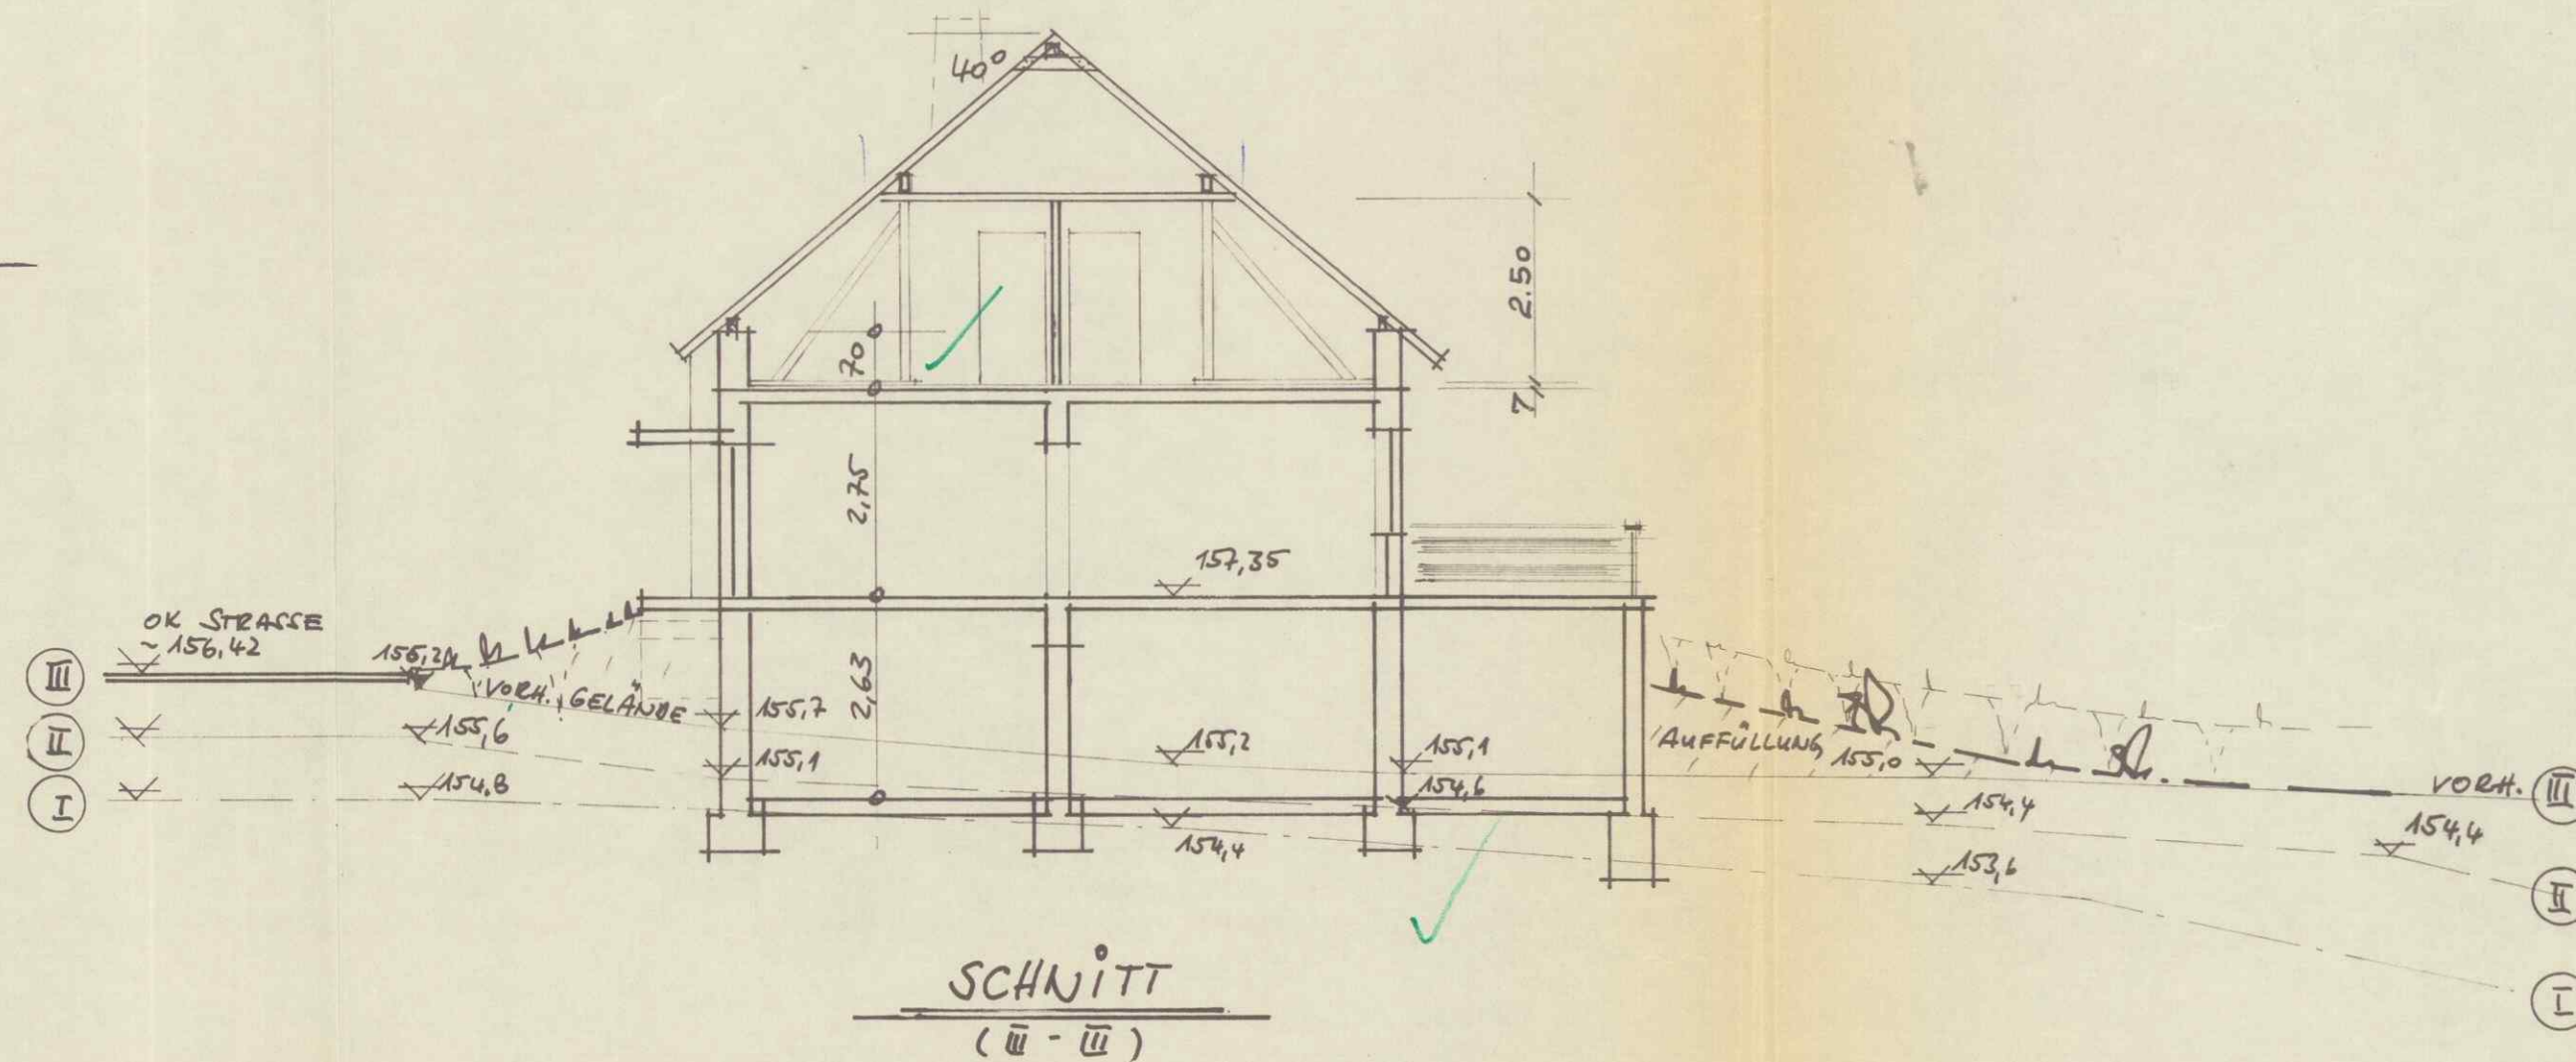

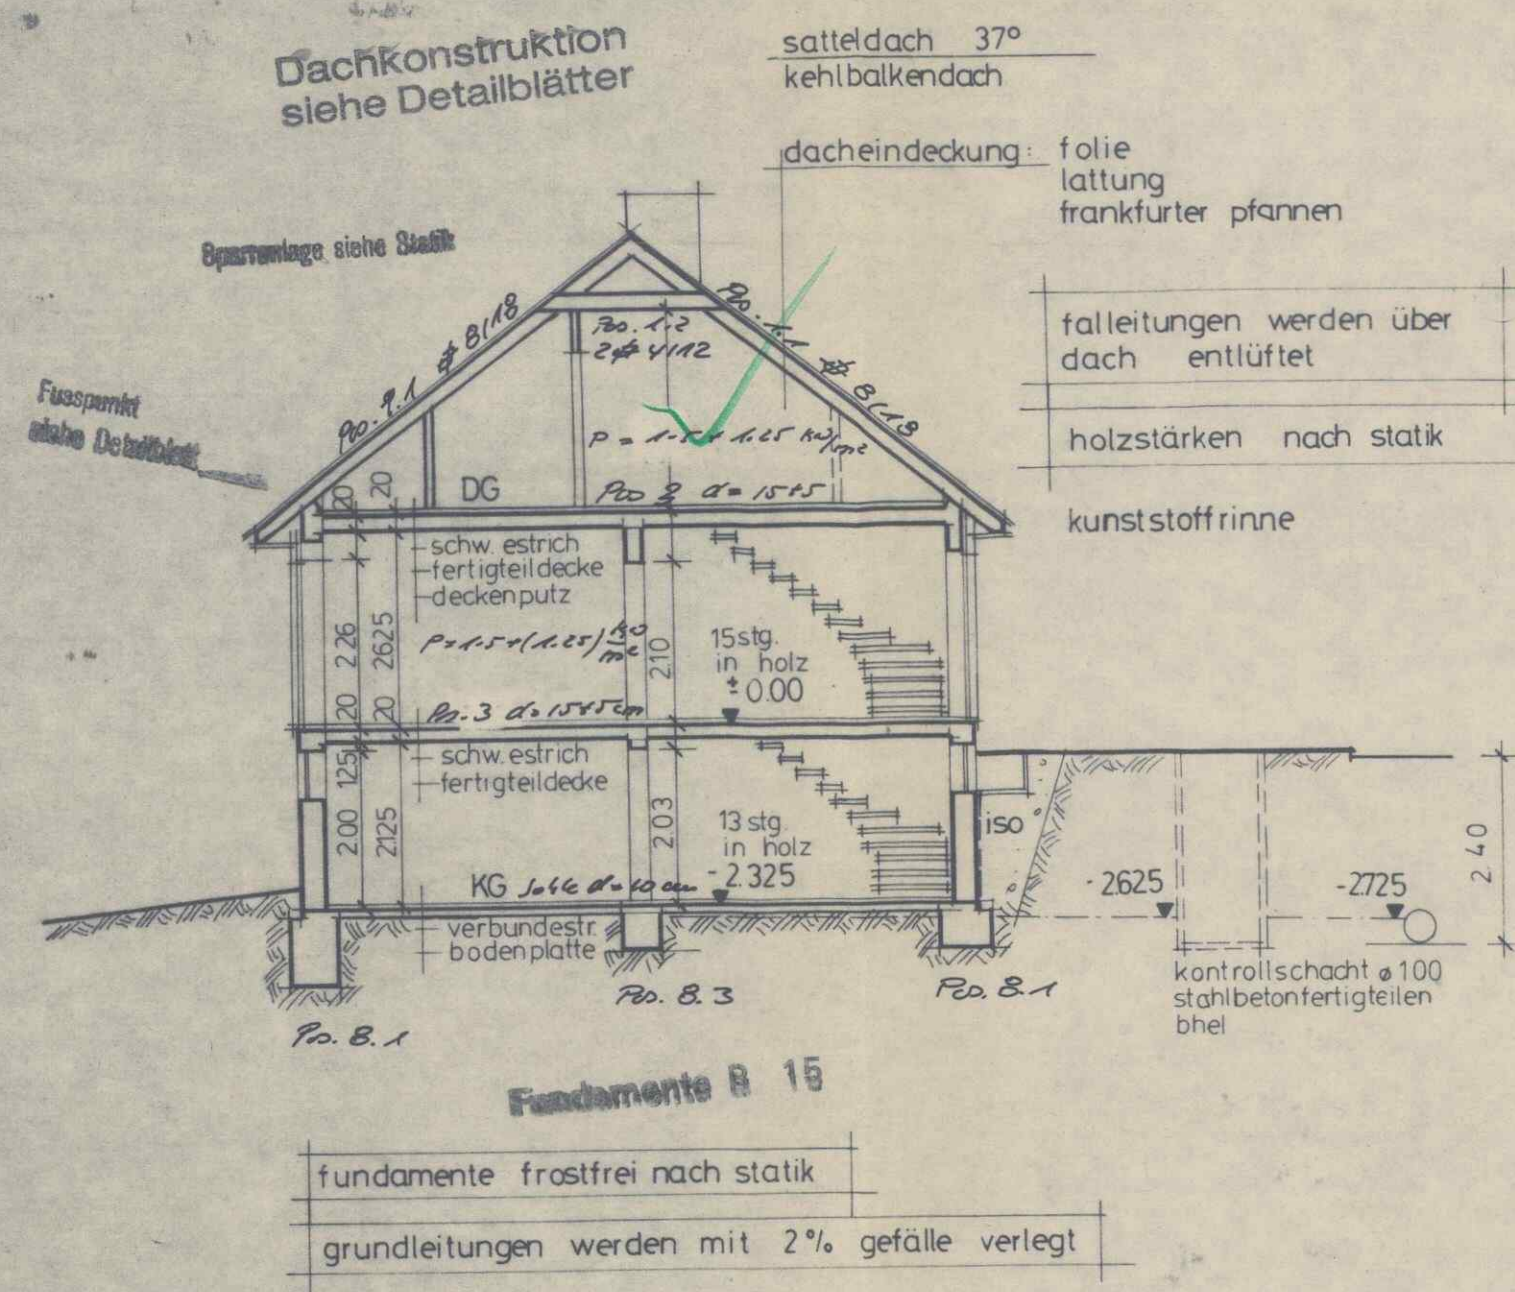

schnitt 1:100

HOLSTEIN-HAUSStädtisches Büro
2081 Bilsen
Dorfstraße
Tel.: 04106 / 50 55-99


blatt 3

Planverfasser: Holstein-Haus, Heinz Richter Holstein-Haus-Straße 2-10, 2081 Bilsen, Tel.: 04106/5055	Bauvorhaben A.Z. 947.013
Die Bearbeitung ist übertragen an die Holstein-Haus-Zweigstelle:	Bauherr: ehel. f. kons
Sachbearbeiter: Kortus	Bauort: lehen
Ort: (54) koblenz	Straße: stegemannsstr. 5-7
Unterschrift: <i>Kap...</i>	Tel.: Vorw. 0261 Ruf-Nr. 15 096
Datum: 12.4.79 geändert:	Unterschrift Bauherr: <i>Fr. Th...</i> Ehegatte


e über KG: d = cm	Decke über EG: d = cm,	Stütze: d/b = 24/25 B 25
Kellermauerwerk: d = cm	Geschoßmauerwerk: d = cm	unter aufgehendem Außenmauerwerk-Q 131 oder Restmatten oben
	6 cm Luftschicht + 11,5 cm VMz Anker 5 Stck $\phi 3$ / m ²	Leichte Trennwände 7,5cm + 11,5cm nachträglich untermauern
	Giebel 12 Stck $\phi 3$ / m ²	$g \leq 1,50$ kN/m ² Wandfläche

Bei Stahlbetondecken:	Ringanker in Leca-U-Schale b/d 24/25
unter aufgehendem Außenmauerwerk-Q 131 oder Restmatten oben	As = As': 1 $\phi 12$ BST 420/500 B 15
über Querwänden:	Bei Dächern mit Zangenlage Giebelanker im Ringbalken verankern
Schornsteinwechsel:	Bei Holzbalkendecken jeden 2. Balken mit dem Ringbalken zugfest verbinden
Treppenwechsel:	
Balkonrandeinfassung:	

Alle Wandöffnungsmaße beziehen sich auf das Hintermauerwerk

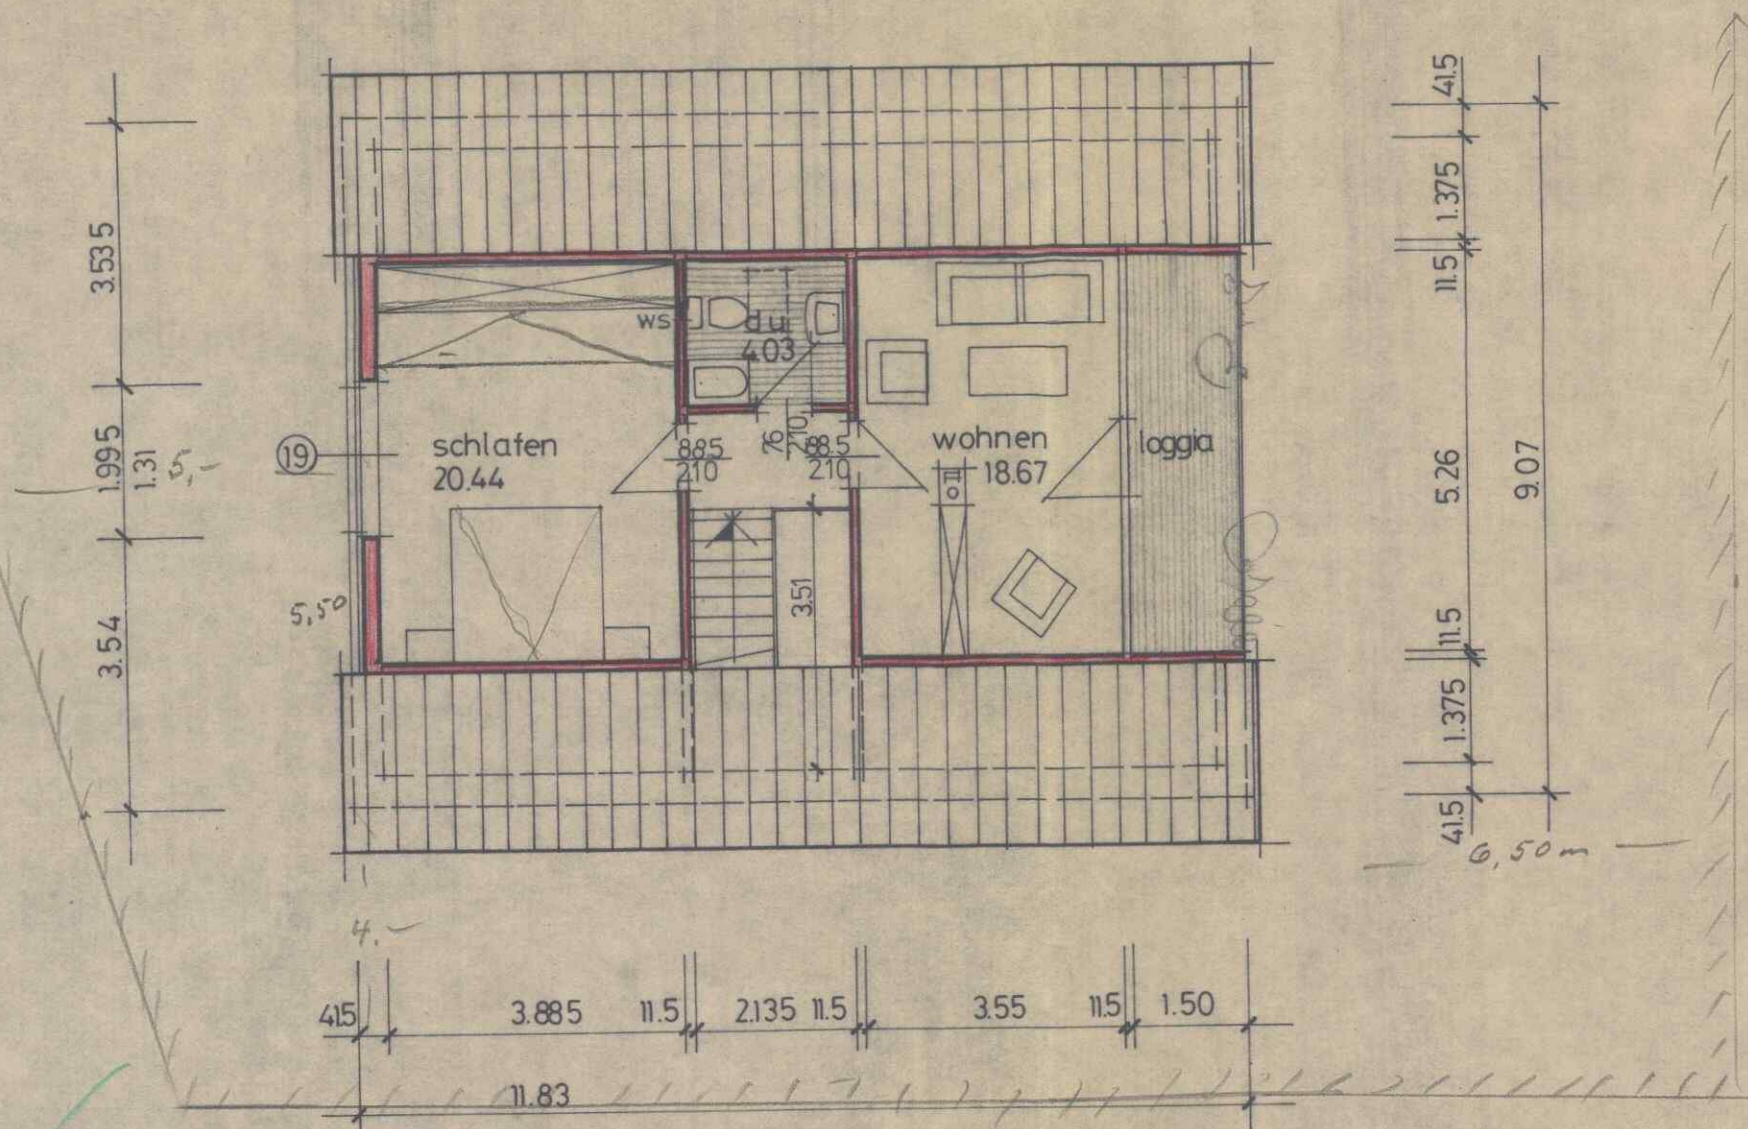

dachgeschoss

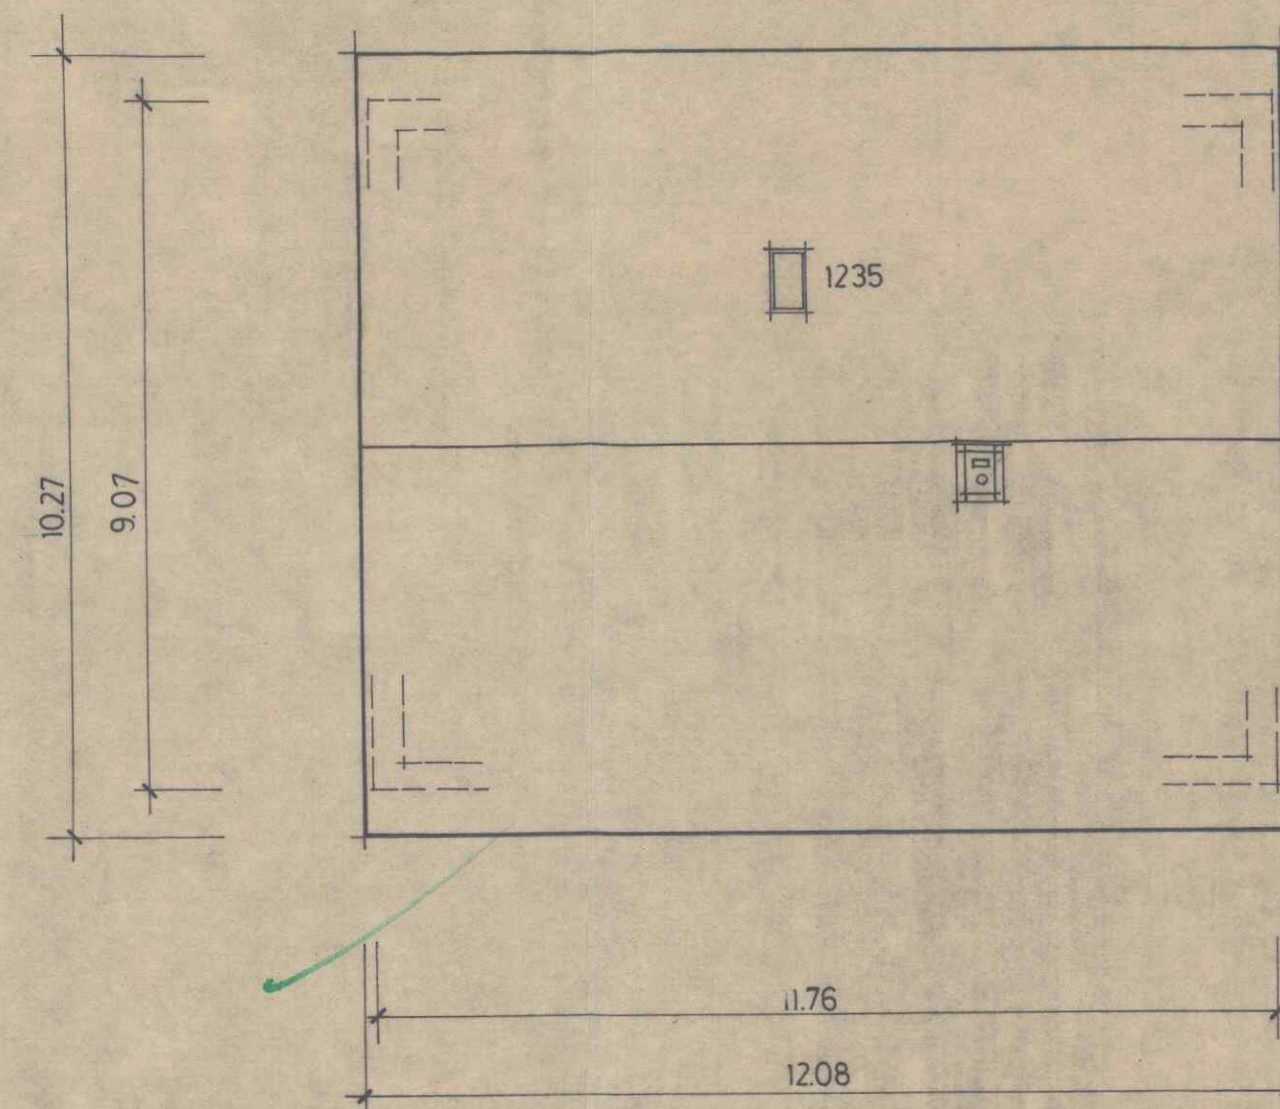

dachdraufsicht

Bauaufsichtlich
geprüft!Koblenz, den 7.6.1979*Quinn*

Decke über KG: d = cm	Decke über EG: d = cm
Kellermauerwerk: d = cm	Geschoßmauerwerk: d = cm
	6 cm Luftschicht + 11,5 cm VMz
	Anker 5 Stck ϕ 3 / m ²
	Giebel 12 Stck ϕ 3 / m ²

Stütze: d/b = 24/25 B 25

□ BST 420/500 40/4 Bü

Leichte Trennwände

7,5cm + 11,5cm nachträglich

untermauern

g ≤ 1,50 kN/m² Wandfläche

□ Bei Stahlbetondecken:

unter aufgehendem Außenmauerwerk Q 131 oder Restmatten oben

über Querwänden: 0,6 Feld über L/4 nach jeder Seite

Schornsteinwechsel: 2 ϕ 12 BST 420/500 untenTreppenwechsel: 2 ϕ 12 BST 420/500 untenBalkonrandeinfassung: 2 ϕ 12 BST 420/500 Bü ϕ 6/17

Ringanker in Leca-U-Schale b/d 24/25

As = As': 1 ϕ 12 BST 420/500 B 15





□ Bei Dächern mit Zangenlage Giebelanker im Ringbalken

verankern

□ Bei Holzbalkendecken jeden 2. Balken mit dem Ring-

balken zugfest verbinden

Planverfasser: Holstein-Haus, Heinz Richter	Bauvorhaben A.Z. 947.013
Holstein-Haus-Straße 2-10, 2081 Bilsen, Tel.: 04106/5055	Bauherr: ehel. f. kons
Die Bearbeitung ist übertragen an die Holstein-Haus-Zweigstelle:	Bauort: 5401 lehen
Sachbearbeiter: kortus	Ort: (54) koblenz
Unterschrift: <i>bas</i>	Straße: stegemannsstr. 5-7
	Tel.: Vorw. 0261 Ruf-Nr. 15096
	Datum: 12.4.79 geändert:
	Unterschrift Bauherr: <i>Fr. Thier</i>
	Ehegatte

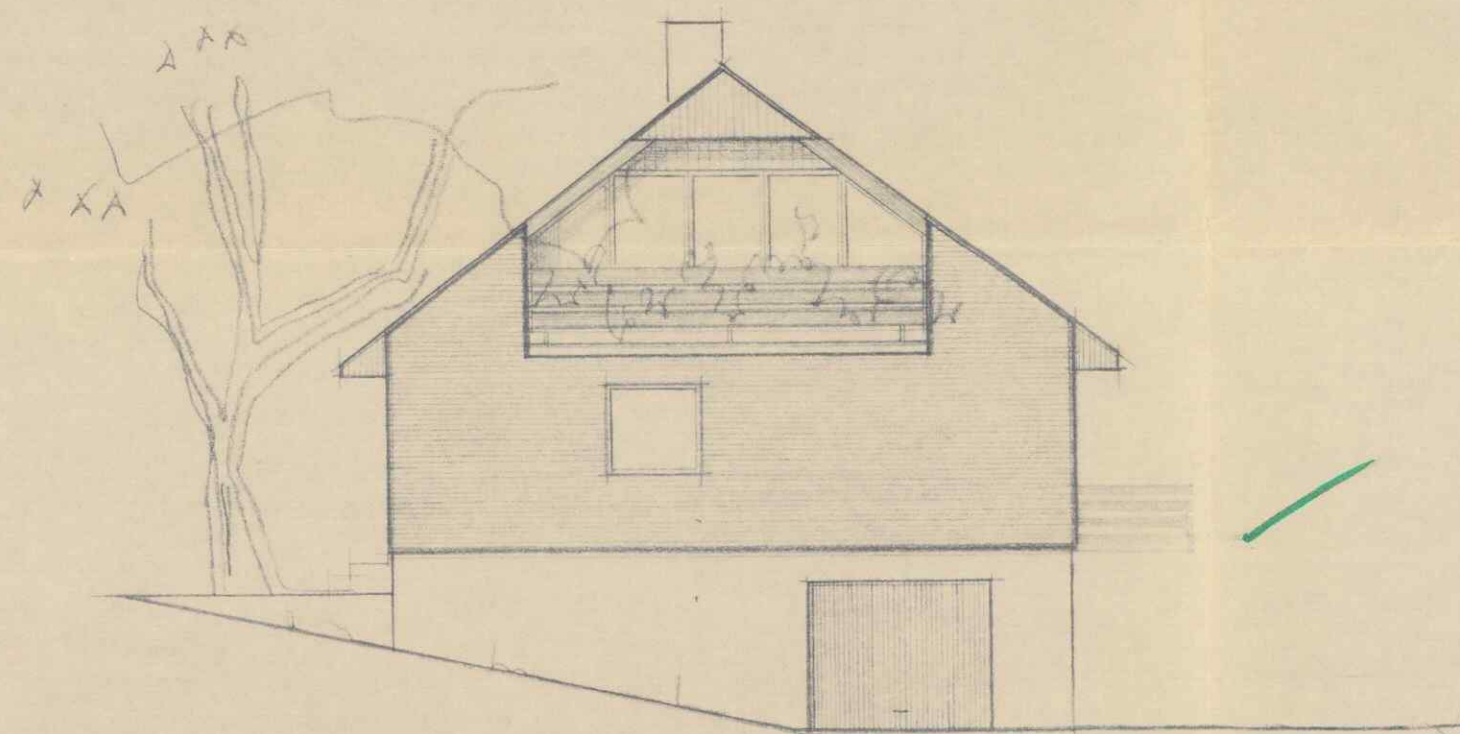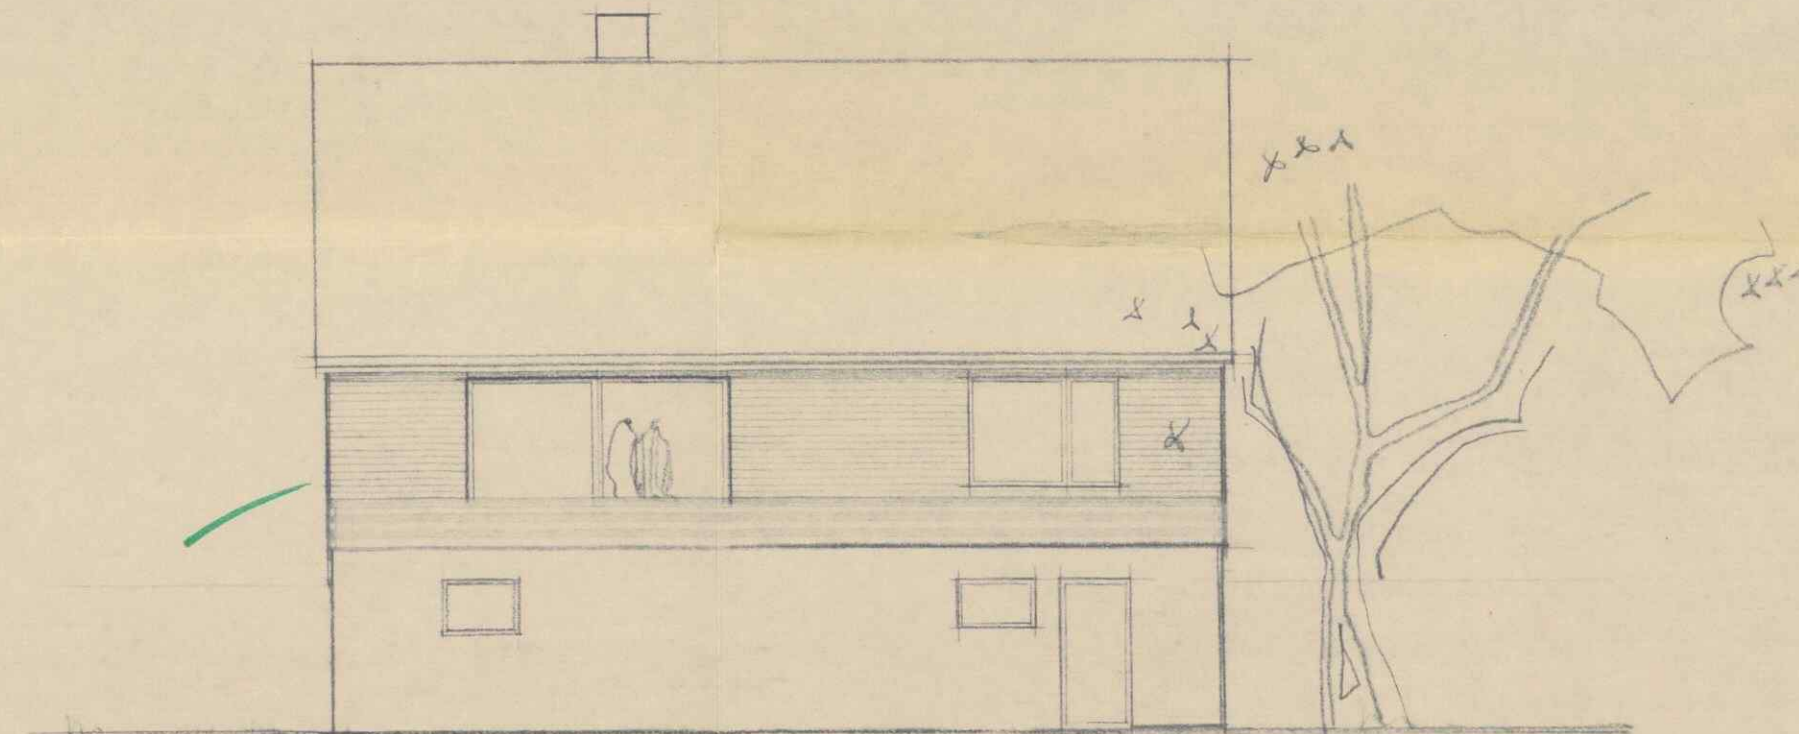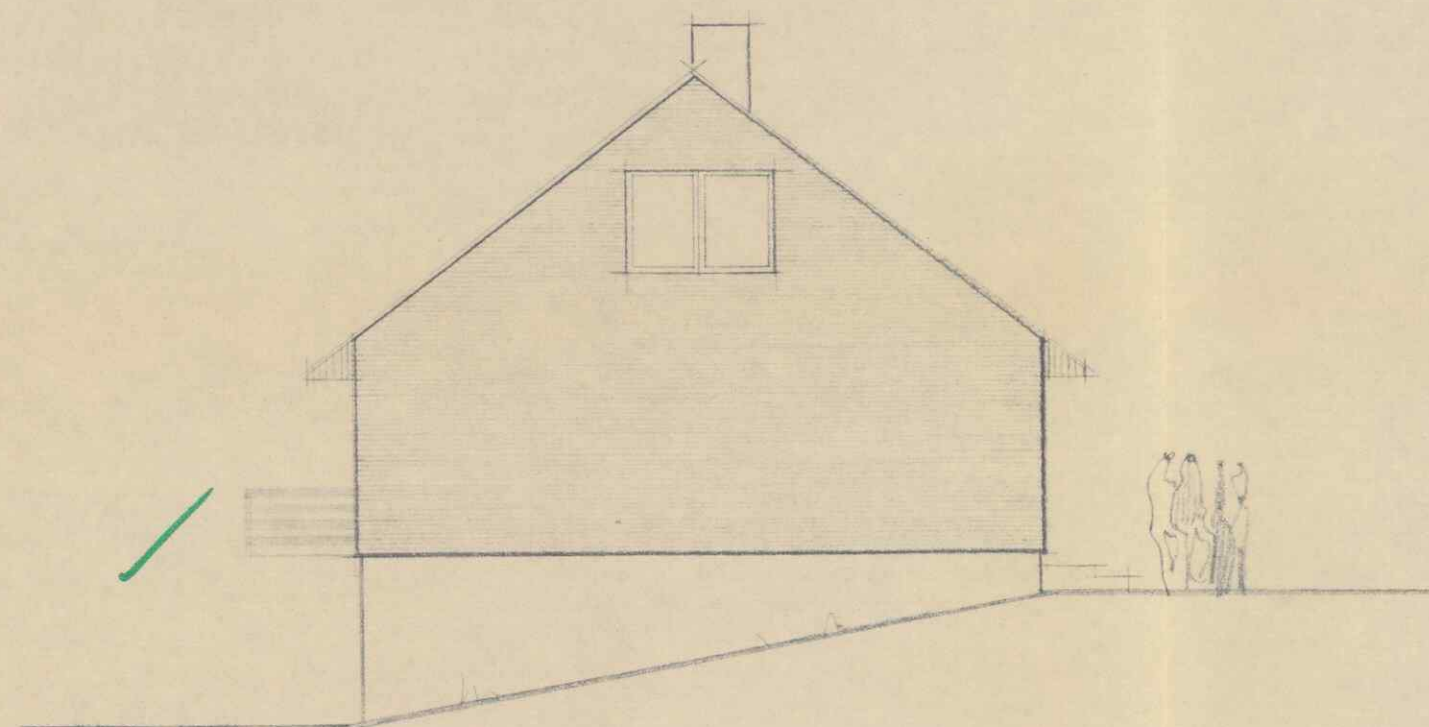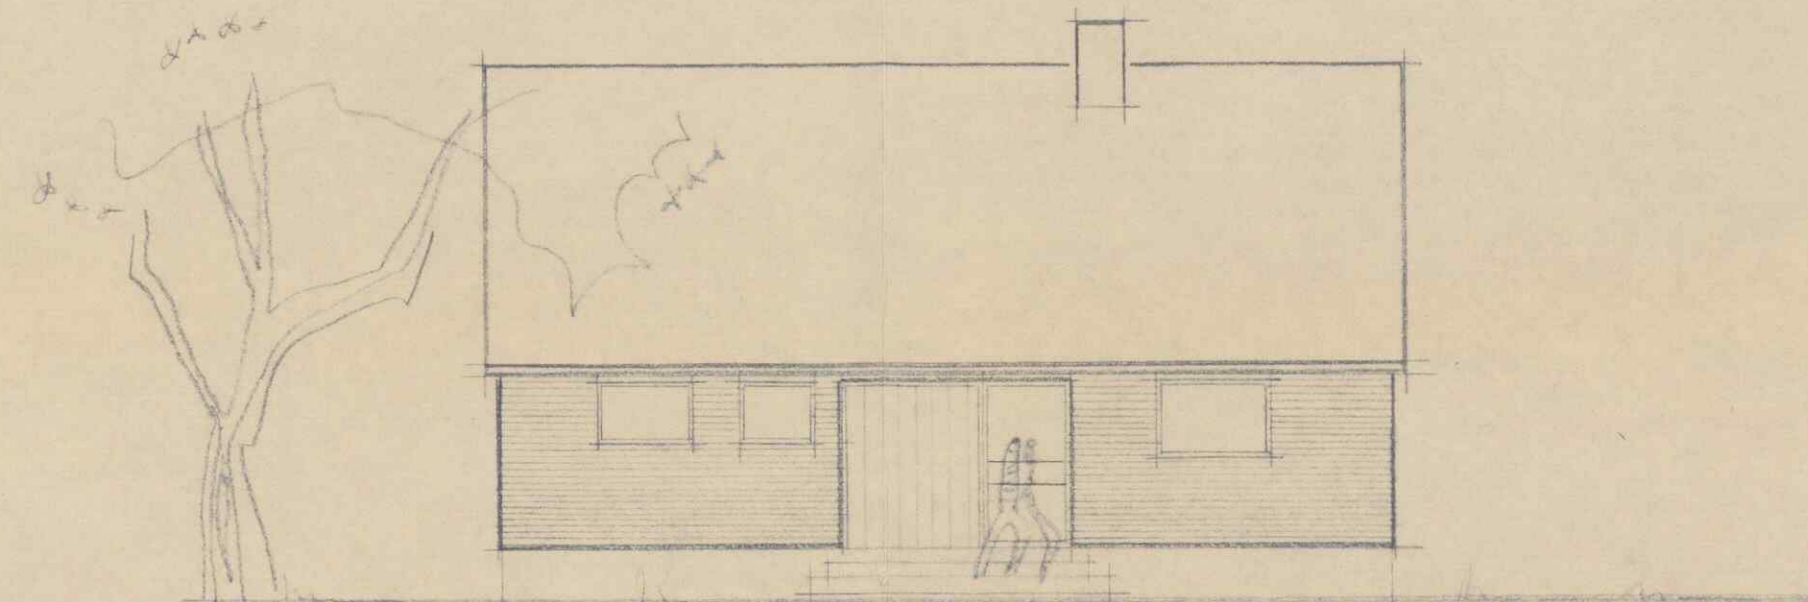rechter nachbargartenansichtlinker nachbarstrassenansichtBauaufsichtlich
geprüftKoblenz, den 24.10.1979*Günther*

Nachtrag zum Bauantrag Az: 441/79

Decke über KG: d = cm	Decke über EG: d = cm
Kellermauerwerk: d = cm	Geschoßmauerwerk: d = cm
	6 cm Luftschicht + 11,5 cm VMz
	Anker 5 Stck $\phi 3$ / m ²
	Giebel 12 Stck $\phi 3$ / m ²

Fundamente unterschiedlicher Höhe sind unter 30° anzugleichen


Stütze: d/b = 24/25 B 25
☐ BST 420/500 4 ϕ Bü
Leichte Trennwände
7,5cm + 11,5cm nachträglich
untermauern
$g \leq 1,50$ kN/m ² Wandfläche

☐ Bei Stahlbetondecken:	unter aufgehendem Außenmauerwerk Q 131 oder Restmatten oben
über Querwänden:	0,6 Feld über L/4 nach jeder Seite
Schornsteinwechsel:	2 $\phi 12$ BST 420/500 unten
Treppenwechsel:	2 $\phi 12$ BST 420/500 unten
Balkonrandeinfassung:	2 $\phi 12$ BST 420/500 Bü $\phi 6/17$





Alle Wandöffnungsmaße beziehen sich auf das Hintermauerwerk

Ringanker in Leca-U-Schale b/d 24/25
As = As': 1 $\phi 12$ BST 420/500 B 15
☐ Bei Dächern mit Zangenlage Giebelanker im Ringbalken
verankern
☐ Bei Holzbalkendecken jeden 2. Balken mit dem Ring-
balken zugfest verbinden

Planverfasser: Holstein-Haus, Heinz Richter	Bauvorhaben A.Z. 947.013
Holstein-Haus-Straße 2-10, 2081 Bilsen, Tel.: 04106/*5055	Bauherr: ehel. f. kons
Die Bearbeitung ist übertragen an die Holstein-Haus-Zweigstelle:	Bauort: lehen
Sachbearbeiter:	Straße: stegemannsstr. 5-7
Ort: (54) koblenz	Tel.: Vorw. 0261 Ruf-Nr. 15096
Unterchrift: <i>Bay</i>	Datum: 12.4.79 geändert: 9.10.79
	Unterschrift Bauherr <i>Fr. J. J.</i> Ehegatte

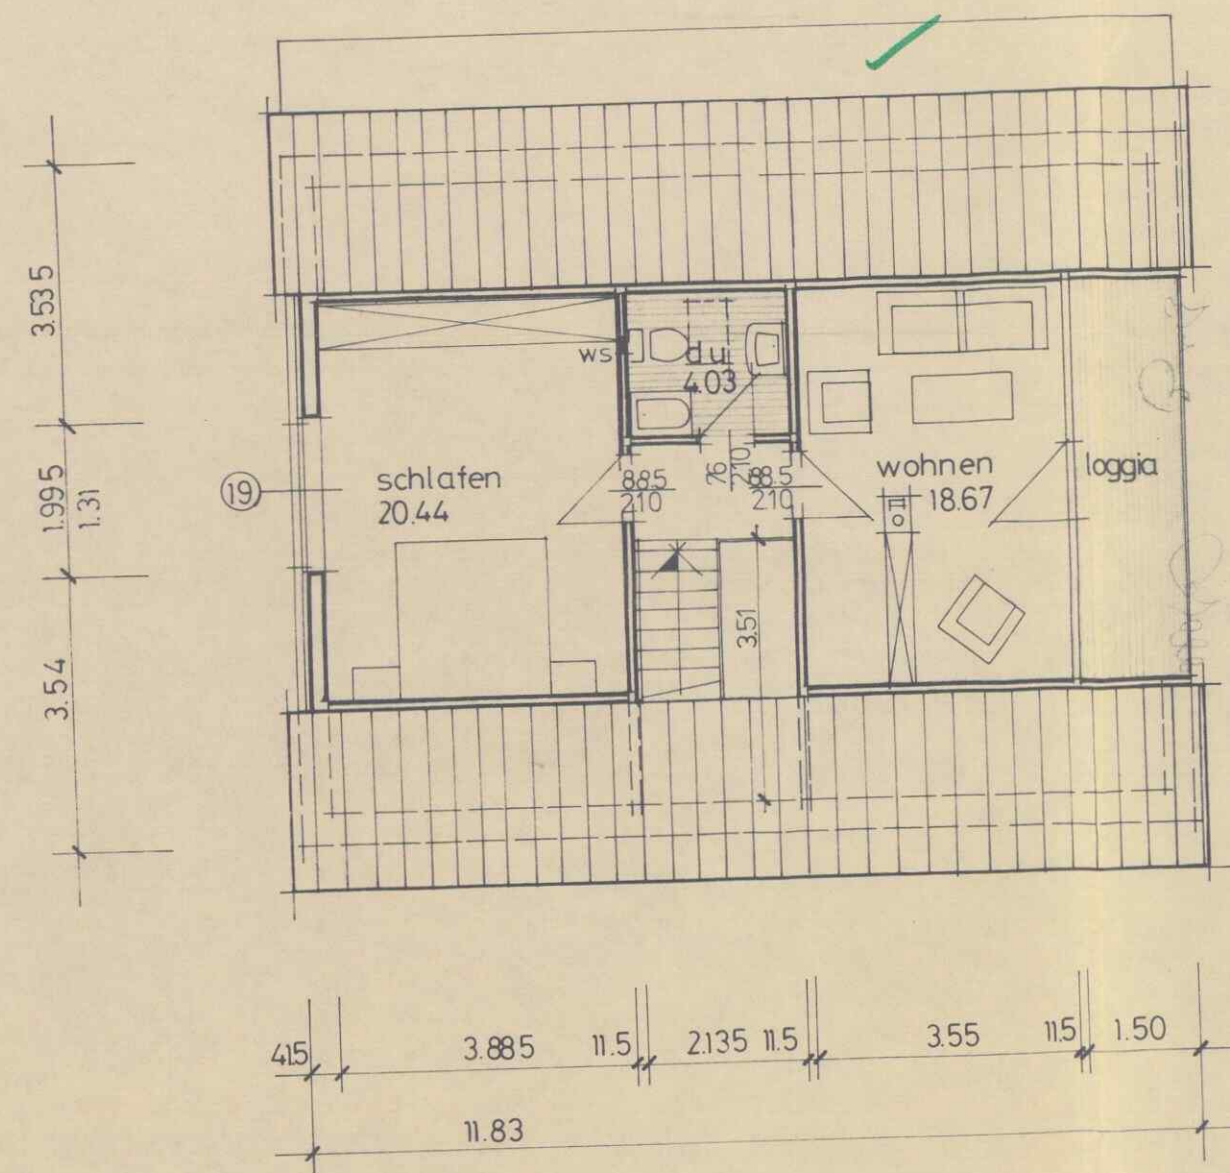

dachgeschoss

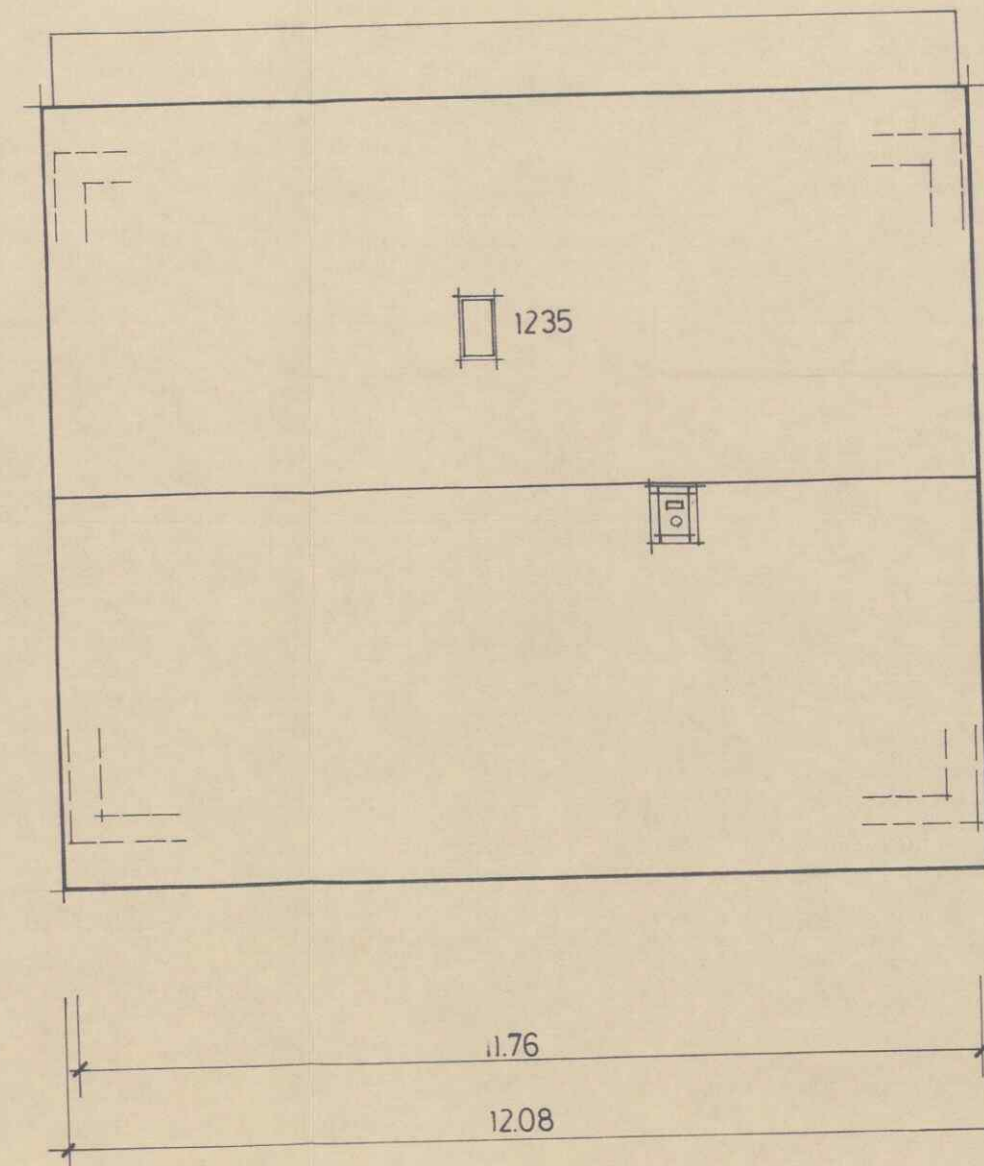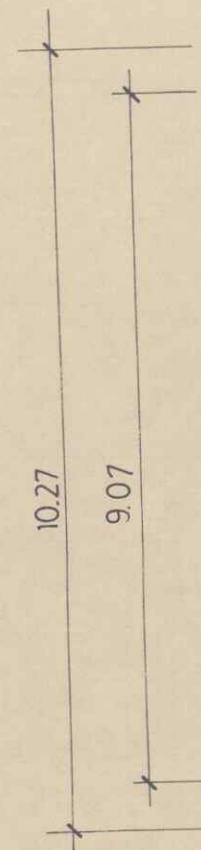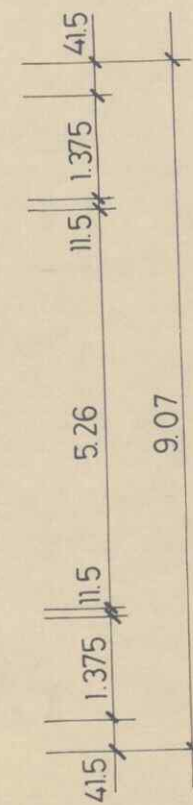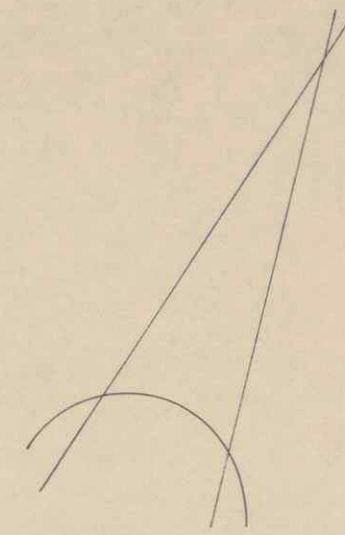

dachdraufsicht

Bausaufsichtlich
geprüft

Koblenz, den 24.10.1979

[Signature]

Nachtrag zum Bauantrag Az: 441/79

blatt 2

Decke über KG: d = cm	Decke über EG: d = cm
Kellermauerwerk: d = cm	Geschoßmauerwerk: d = cm

Stütze: d/b = 24/25 B 25
☐ BST 420/500 4φ..... Bü.....
 Leichte Trennwände
 7,5cm + 11,5cm nachträglich
 untermauern
 Anker 5 Stck ϕ 3 / m²
 Giebel 12 Stck ϕ 3 / m²
 g $\leq$ 1,50 kN/m² Wandfläche

☐ Bei Stahlbetondecken:
 unter aufgehendem Außenmauerwerk Q 131 oder Restmatten oben
 über Querwänden: 0,6 Feld über L/4 nach jeder Seite
 Schornsteinwechsel: 2 ϕ 12 BST 420/500 unten
 Treppenwechsel: 2 ϕ 12 BST 420/500 unten
 Balkonrandeinfassung: 2 ϕ 12 BST 420/500 Bü ϕ 6/17

Ringanker in Leca-U-Schale b/d 24/25
 As = As': 1 ϕ 12 BST 420/500 B 15
☐ Bei Dächern mit Zangenlage Giebelanker im Ringbalken
 verankern
☐ Bei Holzbalkendecken jeden 2. Balken mit dem Ring-
 balken zugfest verbinden

Alle Wandöffnungsmaße beziehen sich auf das Hintermauerwerk





Planverfasser: Holstein-Haus, Heinz Richter Holstein-Haus-Straße 2-10, 2081 Bilsen, Tel.: 04106/*5055	Bauvorhaben A.Z.: 947.013
Die Bearbeitung ist übertragen an die Holstein-Haus-Zweigstelle:	Bauherr: ehel. f. kons
Sachbearbeiter: kortus	Bauort: 5401 lehm
Ort: (54) koblenz	Straße: stephanusstr. 46
Unterschrift: <i>[Signature]</i>	Unterschrift Bauherr: Ehegatt
Straße: stegemannsstr. 5-7	
Tel.: Vorw. 0261 Ruf-Nr. 15096	
Datum: 12.4.79 geändert: 9.10.79	

Fundamente unterschiedlicher Höhe sind unter 30° anzugleichen

Wandaufbau von innen nach außen:

Erdgeschoss Außenwand
 $d = 24$ cm
Poroton 75/IILuftschicht $d = 6,0$ cm
Verbundmauerwerk MZ 150 $d = 11,5$ cmErdgeschoß Mauerwerk insgesamt $d = 41,5$ cm
Im Bereich der Traufwände sind nichtrostende Drahtanker ϕ 3 mm 5 Stck. / qm Wandfläche, im Bereich der Giebelwände 12 Stck. / qm Wandfläche anzubringen. Werkstoff 1.4401.

Baustoffe:

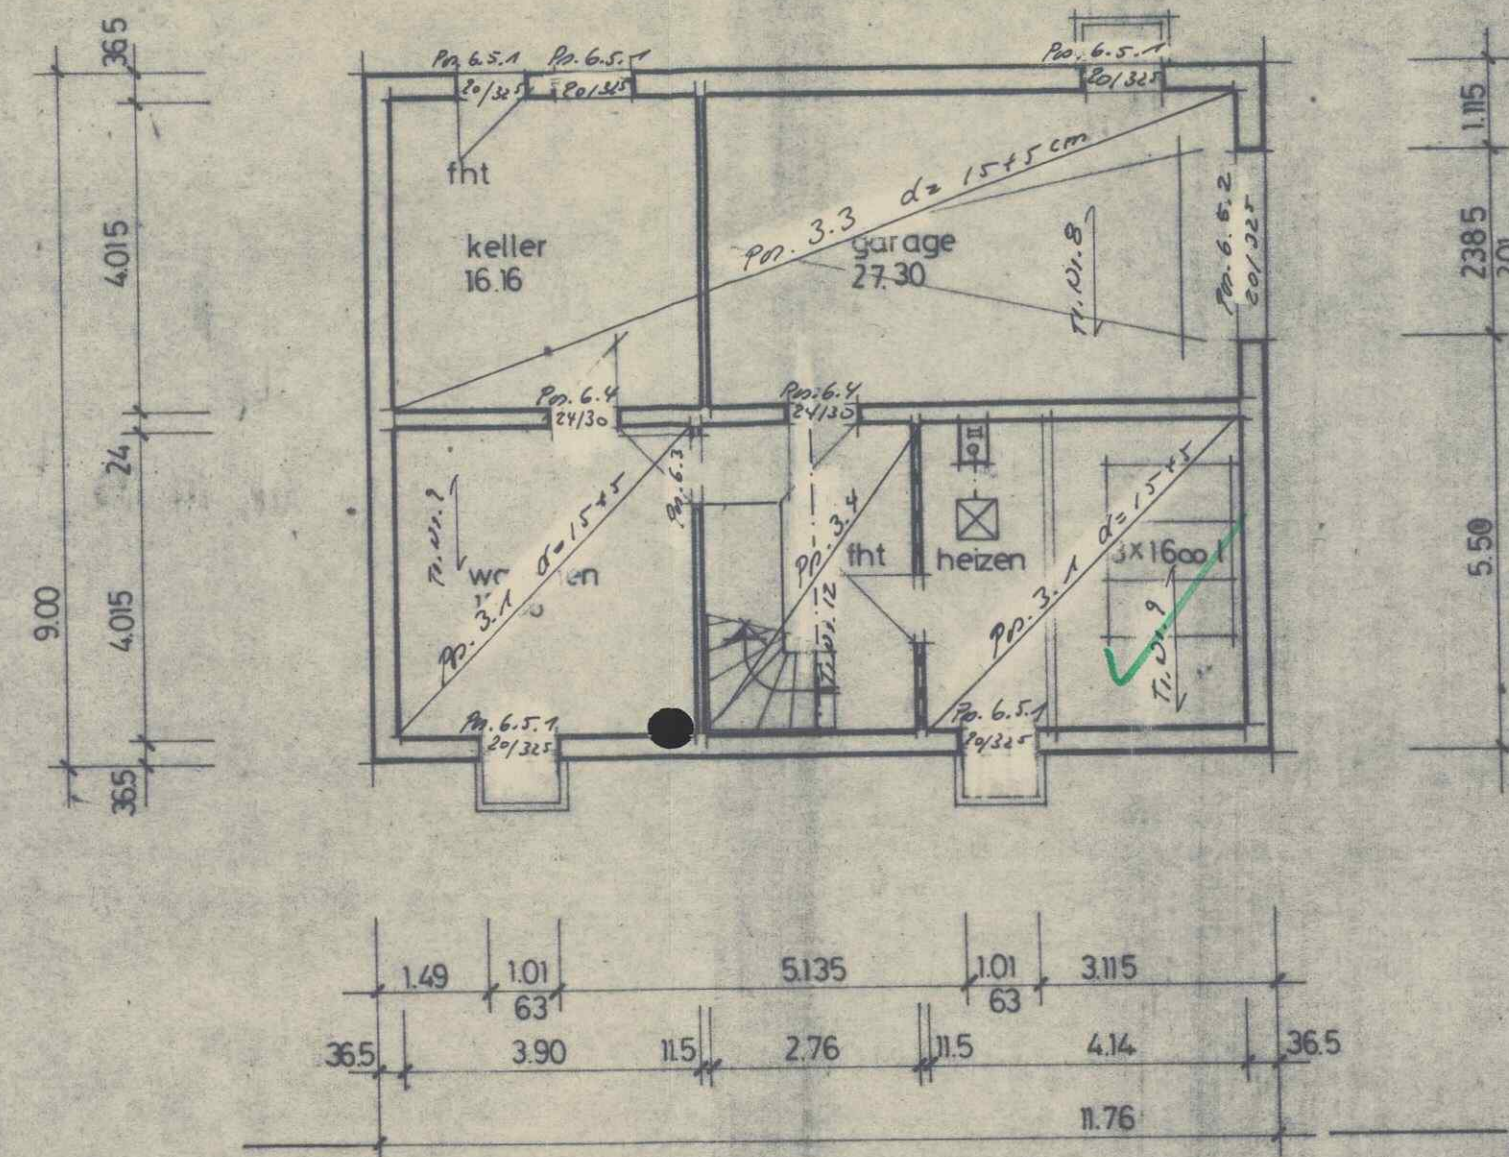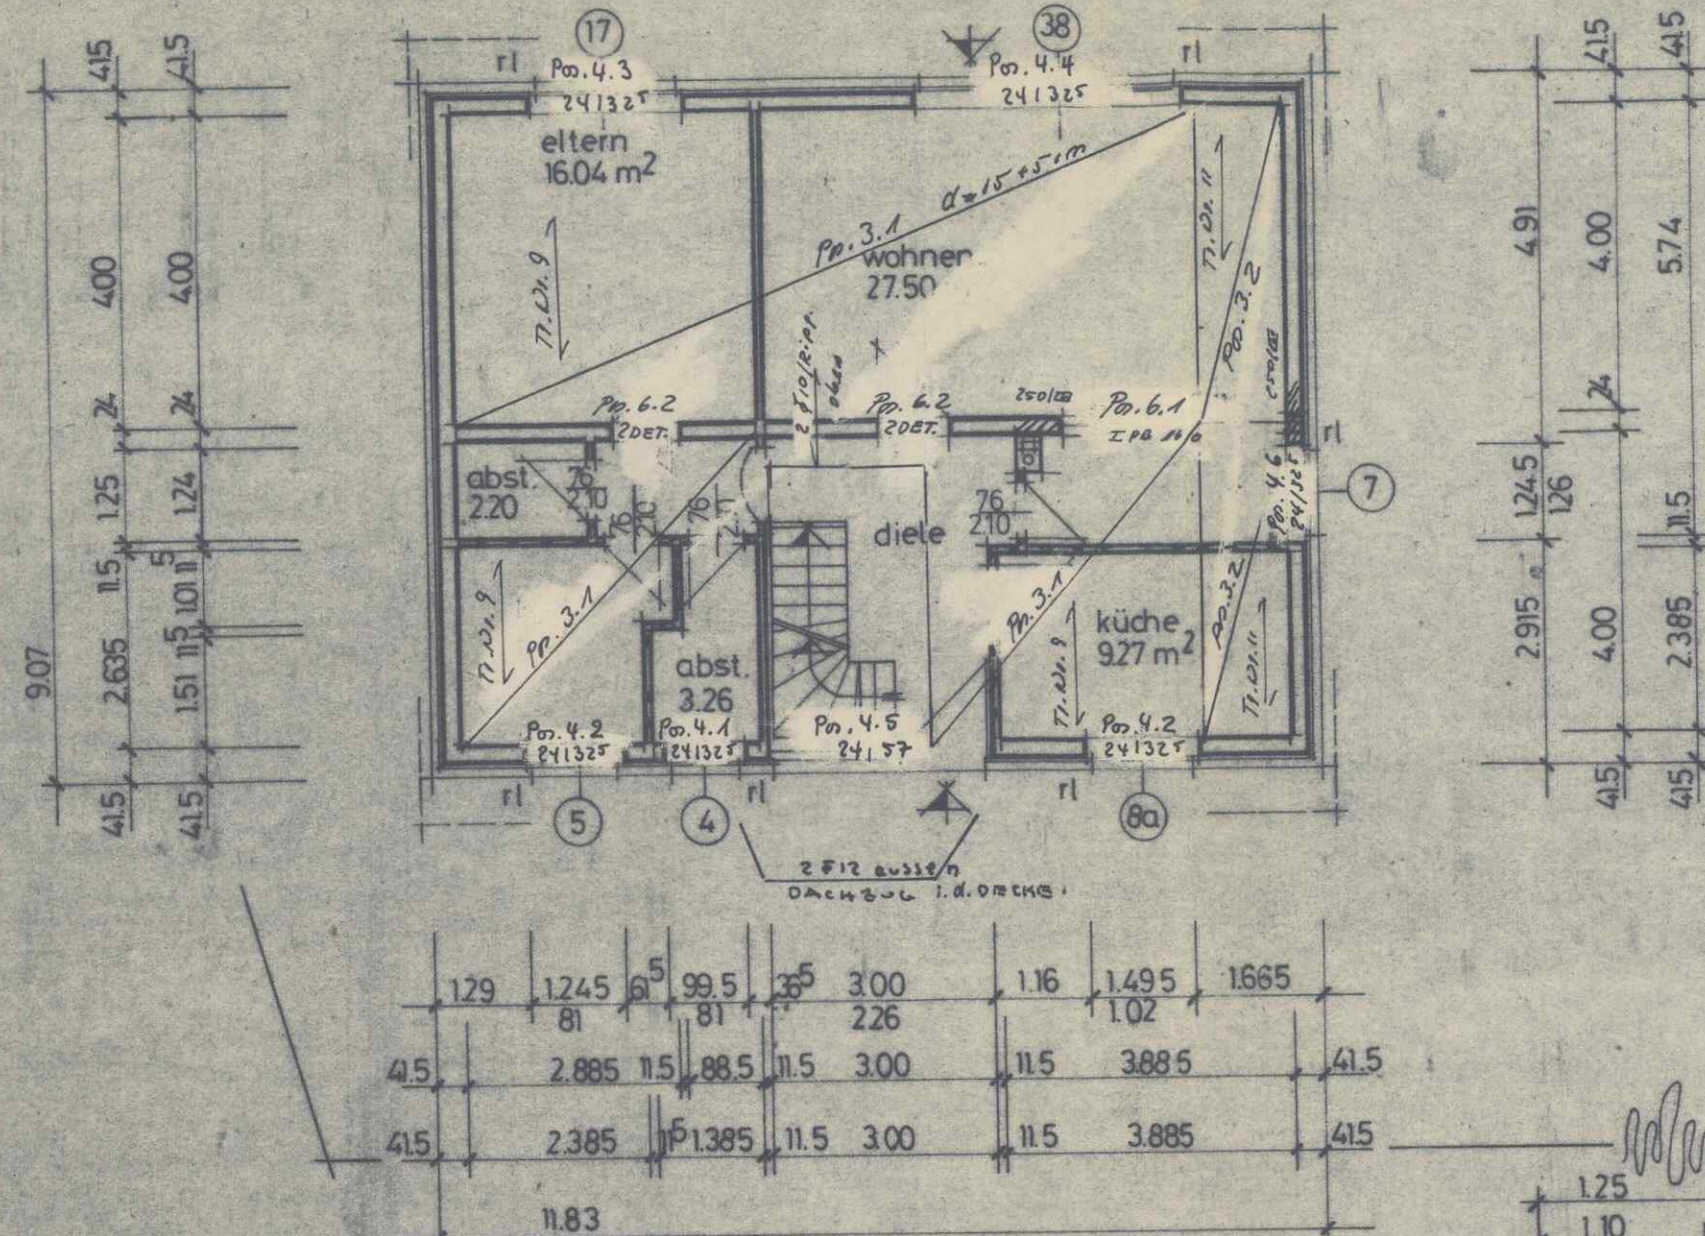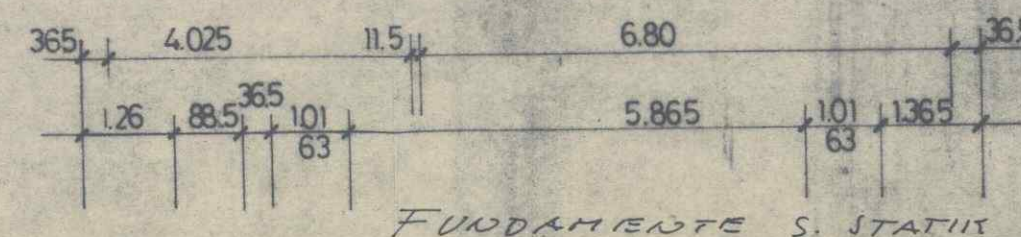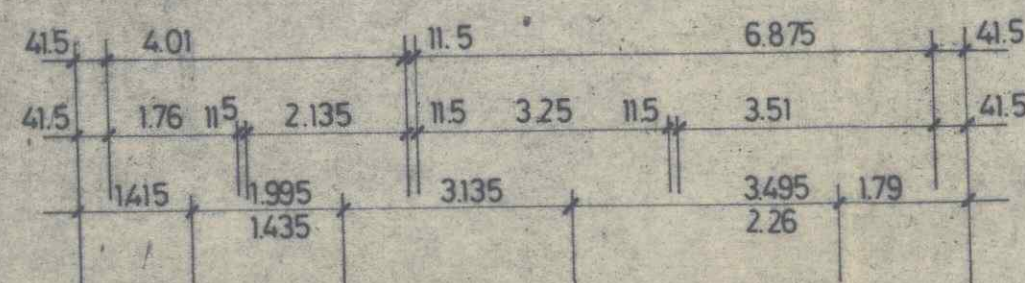Holz: Nadelholz Güteklasse II
Steine: Festigkeitsgruppe 15/75/150/250
Mörtel: Mörtelgruppe II + III
Beton: B 15 / B 25
Betonstahl: BST 220/240-420/500-500/550
Formstahl: ST 37-2
Leichtwände $g \leq 1,5$ kN/m² WFL

stephanusstraße

erdgeschoss

Decke über EG Fertigteildecke $d = 15 + 5$
Beton B 25, Betonstahl 420-500
500-550TREPPENLOCH 1:50
decke ü. kgDecke über KG Fertigteildecke $d = 15 + 5$
Beton B 25, Betonstahl 420-500
500-550

kellergeschoss

alle maßangaben sind zu überprüfen
grundleitungen werden mit 2% gefälle
verlegt

HOLSTEIN-HAUS

Statistisches Büro
2081 Bilsen
Dorfstraße
Tel. 04106/5055-59ws = wandschlitz 125/25
rl = rolladen
bhel = bauberneigenleistung

blatt 1




Planverfasser: Holstein-Haus, Heinz Richter Holstein-Haus-Str. 2-10, 2081 Bilsen, Tel.: 04106/5055	Bauvorhaben A.2. 947.013
Die Bearbeitung ist übertragen an die Holstein-Haus-Zweigstelle:	Bauherr: ehel. f. kons
Sachbearbeiter: kortus	Bauort: 5401 lehren
Ort: (54) koblenz	Strasse: stephanusstr. 46
Unterschrift: [Signature]	Tel.: Vorw. 0261 Ruf-Nr. 15096
Datum: 12.4.79	geändert:
	Unterschrift Bauherr: Ehegatte

Decke über KG: $d = 15 + 5$ omnia	Decke über EG: $d = 15 + 5$ omnia	Stütze: $d/b = 24/25$ B 25
Kellermauerwerk: $d = 38,5$ ksv	Geschossmauerwerk: $d = 24$ 6 cm Luftschicht + 11,5 cm VMz Anker 6 Stck ϕ 3 / m ² Giebel 12 Stck ϕ 3 / m ²	Leichte Trennwände 7,5 cm + 11,5 cm nachträglich untermauern $g \leq 1,50$ kN/m ² Wandfläche

Bei Stahlbetondecken: unter aufgehendem Außenmauerwerk ϕ 131 oder Restmatten oben über Querwänden: Schornsteinwechsel: Treppenwechsel: Balkonrandeinfassung:	0,6 Feld über L/4 nach jeder Seite 2 ϕ 12 BST 420/500 unten 2 ϕ 12 BST 420/500 unten 2 ϕ 12 BST 420/500 Bu ϕ 6/17
--	--





Ringanker in Leca-U-Schale b/d 24/25 As = As': 1 ϕ 12 BST 420/500 B 15 Bei Dächern mit Zangenlage Giebelanker im Ringbalken verankern Bei Holzbalkendecken jeden 2. Balken mit dem Ring- balken zugfest verbinden	
---	--

Alle Wandöffnungsmaße beziehen sich auf das Hintermauerwerk

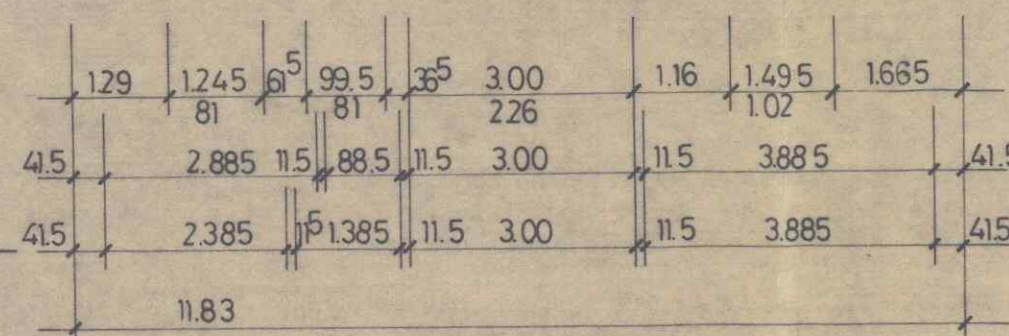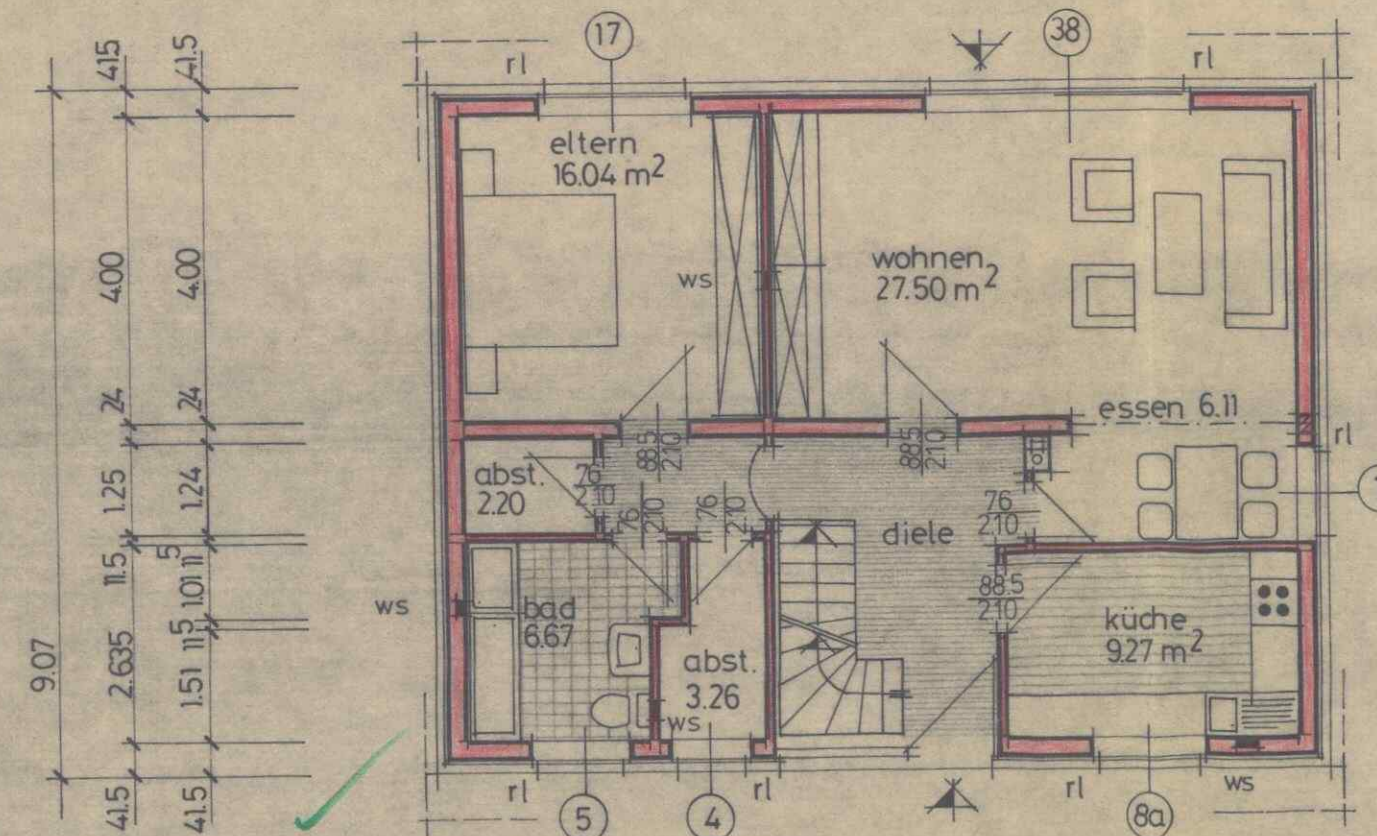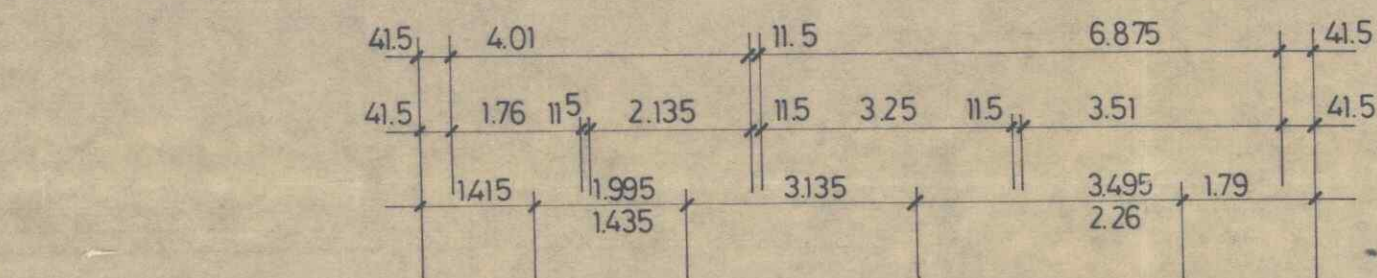

stephanusstraße

erdgeschoss

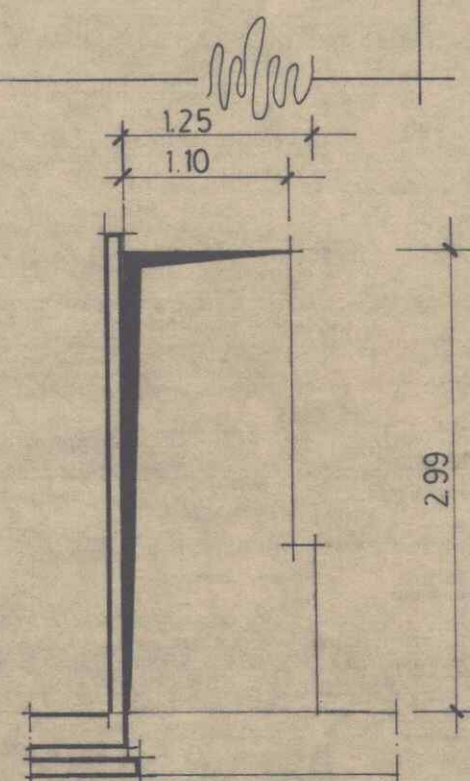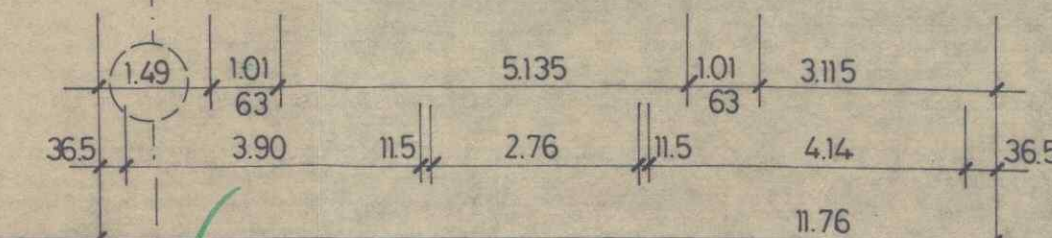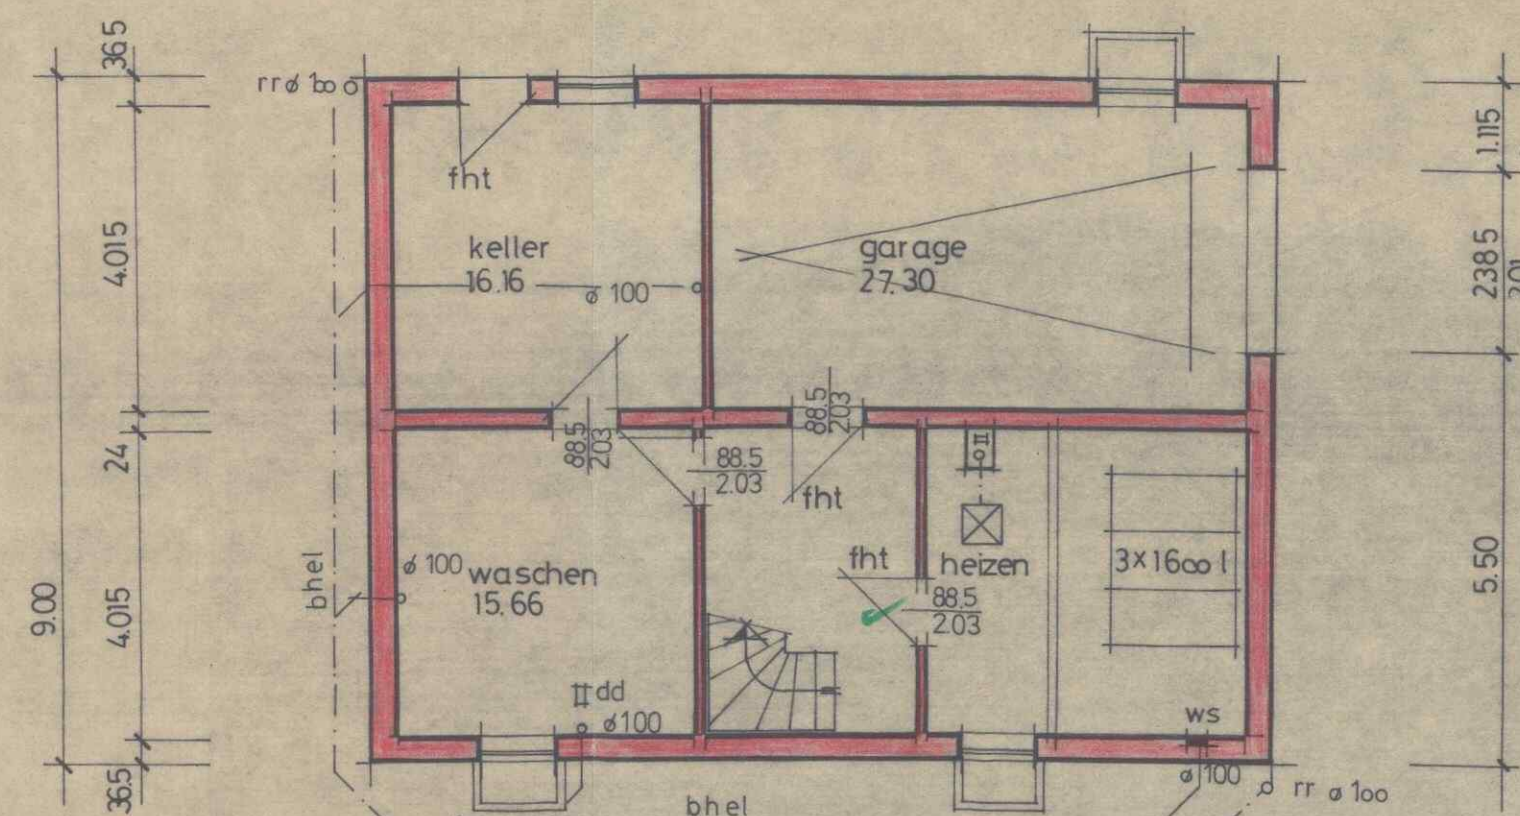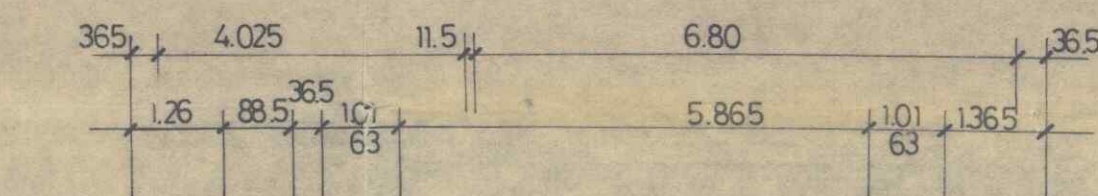TREPPENLOCH 1:50
decke ü. kg

STRASSENKANAL ZUR ZENTR. KLÄRANLAGE

Bauaufsichtlich
geprüft

Koblenz, den 7.6.1979

Quinn

kellergeschoss

alle maßangaben sind zu überprüfen
grundleitungen werden mit 2% gefälle
verlegt

ws = wandschlitz 12.5 / 25
rl = rolladen
bhel = bauberneigenleistung

Decke über KG: d = 15 + 5 omnia	Decke über EG: d = 15 + 5 omnia	Stütze: d/b = 24/25 B 25
Kellermauerwerk: d = 36.5 ksv	Geschoßmauerwerk: d = 24 cm	Bei Stahlbetondecken:
	6 cm Luftschicht + 11,5 cm VMz	unter aufgehendem Außenmauerwerk Q 131 oder Restmatten oben
	Anker 5 Stck ϕ 3 / m²	über Querwänden: 0,6 Feld über L/4 nach jeder Seite
	Giebel 12 Stck ϕ 3 / m²	Schornsteinwechsel: 2 ϕ 12 BST 420/500 unten
		Treppenwechsel: 2 ϕ 12 BST 420/500 unten
		Balkenrandeinfassung: 2 ϕ 12 BST 420/500 Bü ϕ 6/17

Fundamente unterschiedlicher Höhe sind unter 30° anzugleichen

Alle Wandöffnungsmaße beziehen sich auf das Hintermauerwerk

Ringanker in Leca-U-Schale b/d 24/25	As = As': 1 ϕ 12 BST 420/500 B 15
Bei Dächern mit Zangenlage Giebelanker im Ringbalken verankern	
Bei Holzbalkendecken jeden 2. Balken mit dem Ringbalken zugfest verbinden	

Planverfasser: Holstein-Haus, Heinz Richter	Blatt 1
Holstein-Haus-Straße 2-10, 2081 Bilsen, Tel.: 04106/5055	Bauvorhaben A.Z. 947.013
Die Bearbeitung ist übertragen an die Holstein-Haus-Zweigstelle:	Bauherr: ehel. f. kons
Sachbearbeiter: kortus	Bauort: 5401 lehen
Ort: (54) koblenz	Straße: stephanusstr. 46
Unterschrift: [Signature]	Tel.: Vorw. 0261 Ruf-Nr. 15096
Datum: 12.4.79 geändert:	Unterschrift Bauherr: [Signature]
	Ehagatte