


Till von Baum
Platzhoffstraße 29
42115 Wuppertal

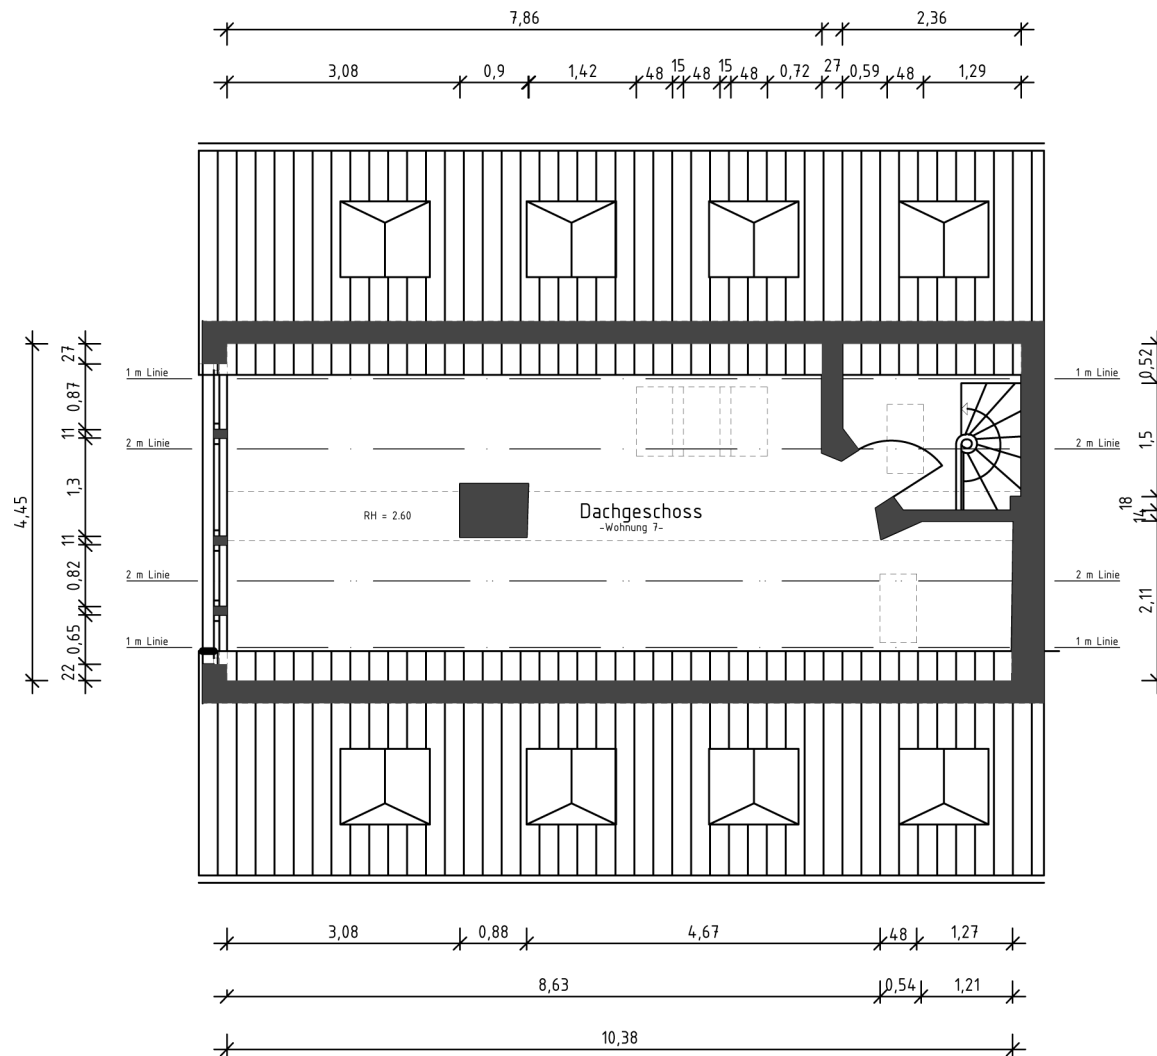

Grundriss Dachstudio

Nordstraße 20
42105 Wuppertal

Maßstab: 1:100
Datum: 06.03.2015